



bnr: C-B08
bnr: C-B01
bnr: C-B09
bnr: C-B02
bnr: C-B10
bnr: C-B03
bnr: C-B11
bnr: C-B04
bnr: C-B12
bnr: C-B05
bnr: C-B13
bnr: C-B06
bnr: C-B14
bnr: C-B07

Voorgevel



bnr: C-B08
bnr: C-B01

Linkergevel




bnr: C-B14
bnr: C-B07
bnr: C-B13
bnr: C-B06
bnr: C-B12
bnr: C-B05
bnr: C-B11
bnr: C-B04
bnr: C-B10
bnr: C-B03
bnr: C-B09
bnr: C-B02
bnr: C-B06
bnr: C-B01

Achtergevel




bnr: C-B14
bnr: C-B07

Rechtergevel

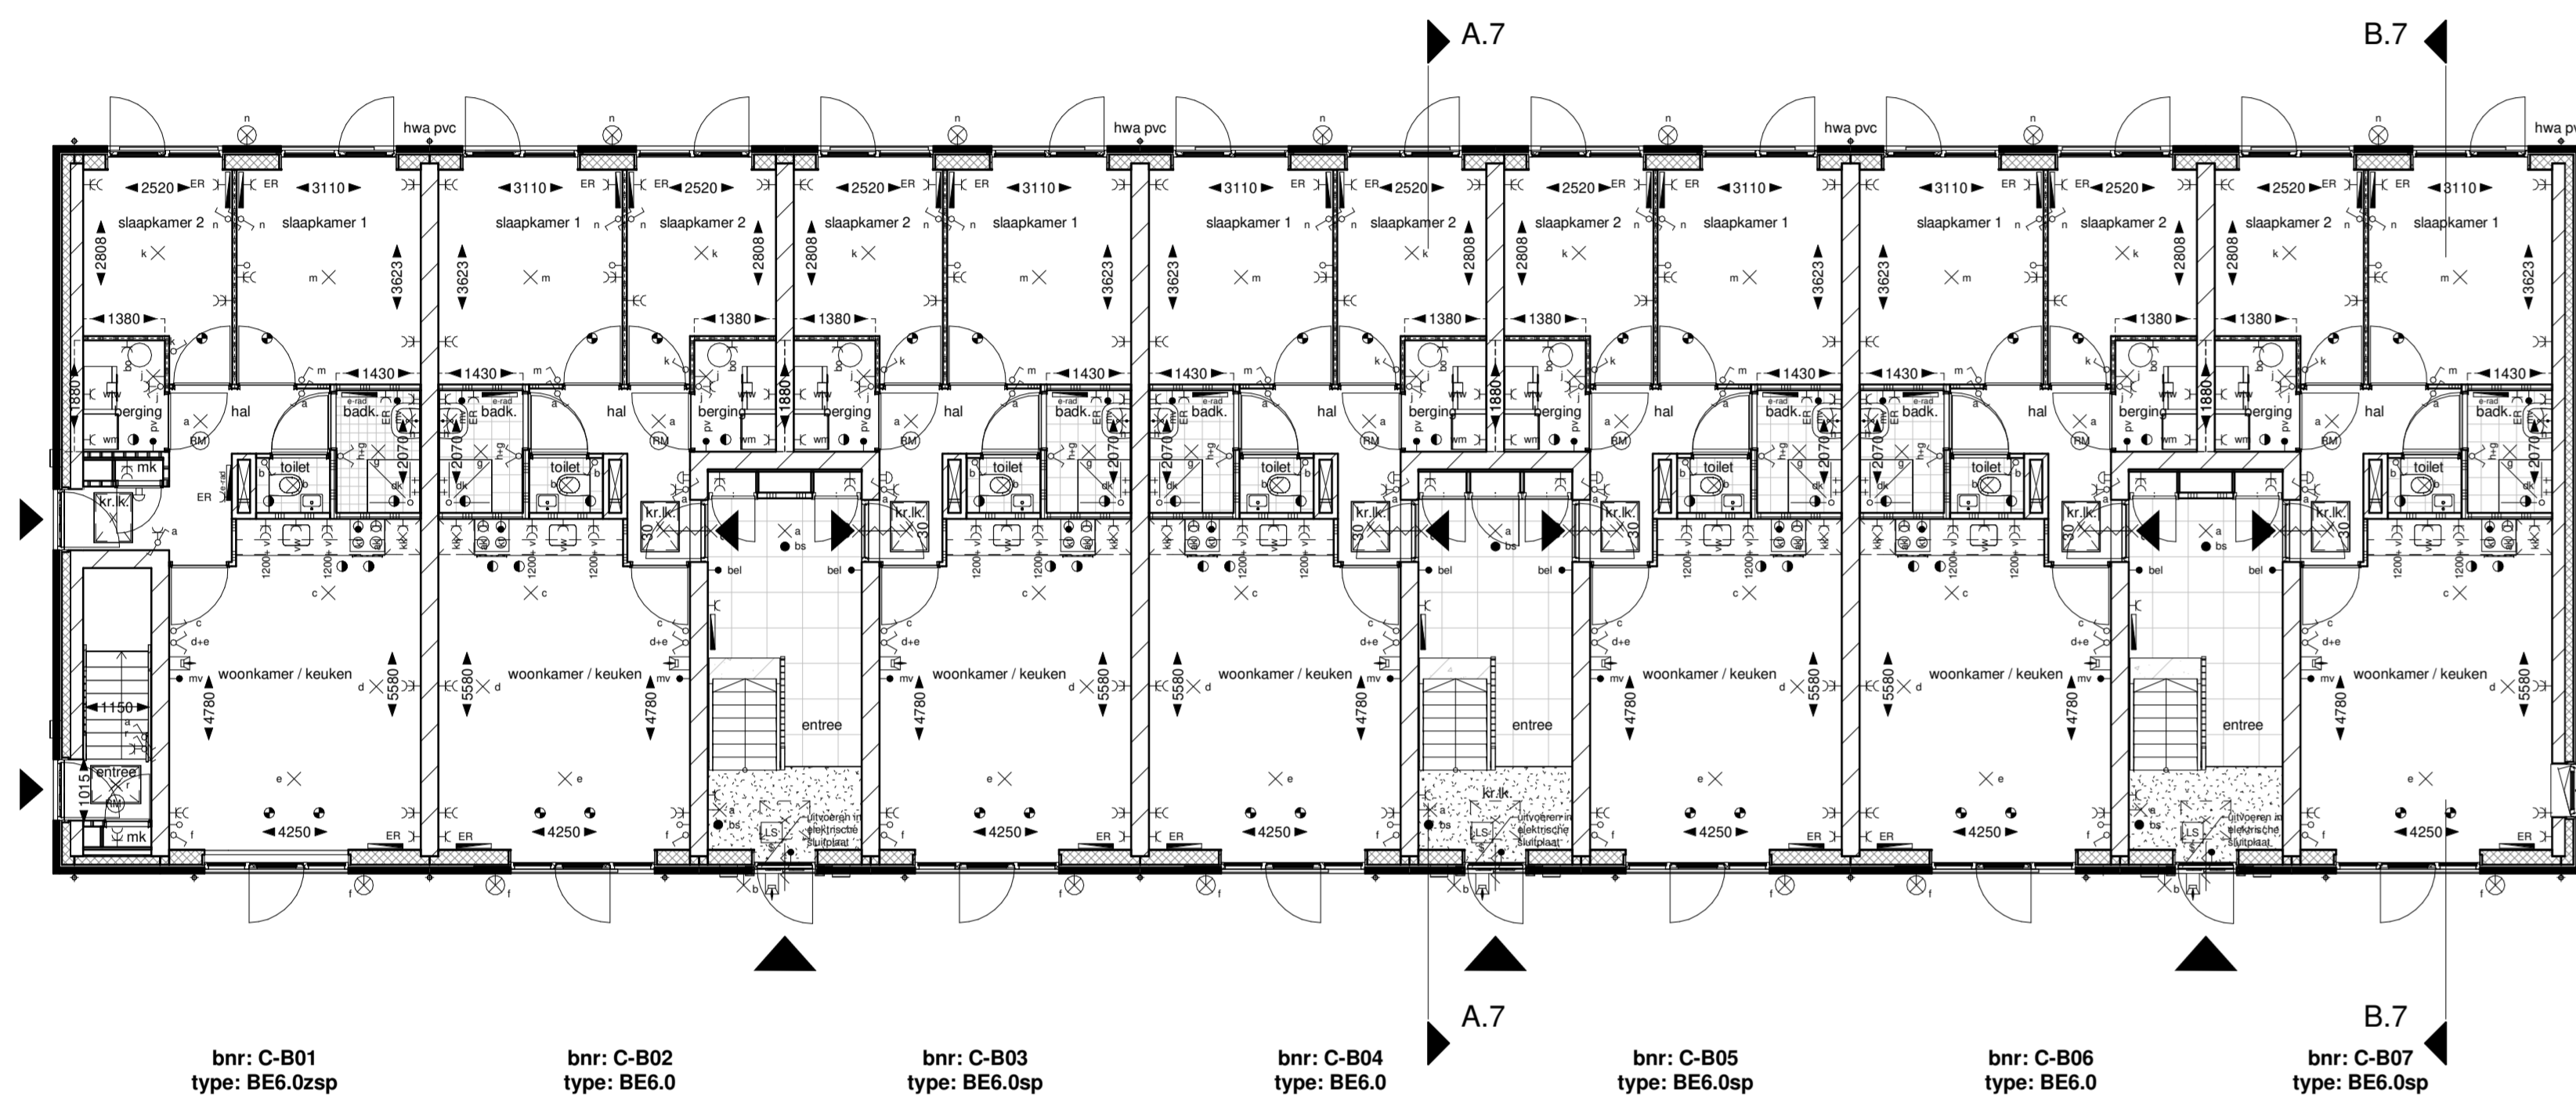


bnr: C-B01
type: BE6.0zsp
bnr: C-B02
type: BE6.0
bnr: C-B03
type: BE6.0sp
bnr: C-B04
type: BE6.0
bnr: C-B05
type: BE6.0sp
bnr: C-B06
type: BE6.0
bnr: C-B07
type: BE6.0sp

Begane grond

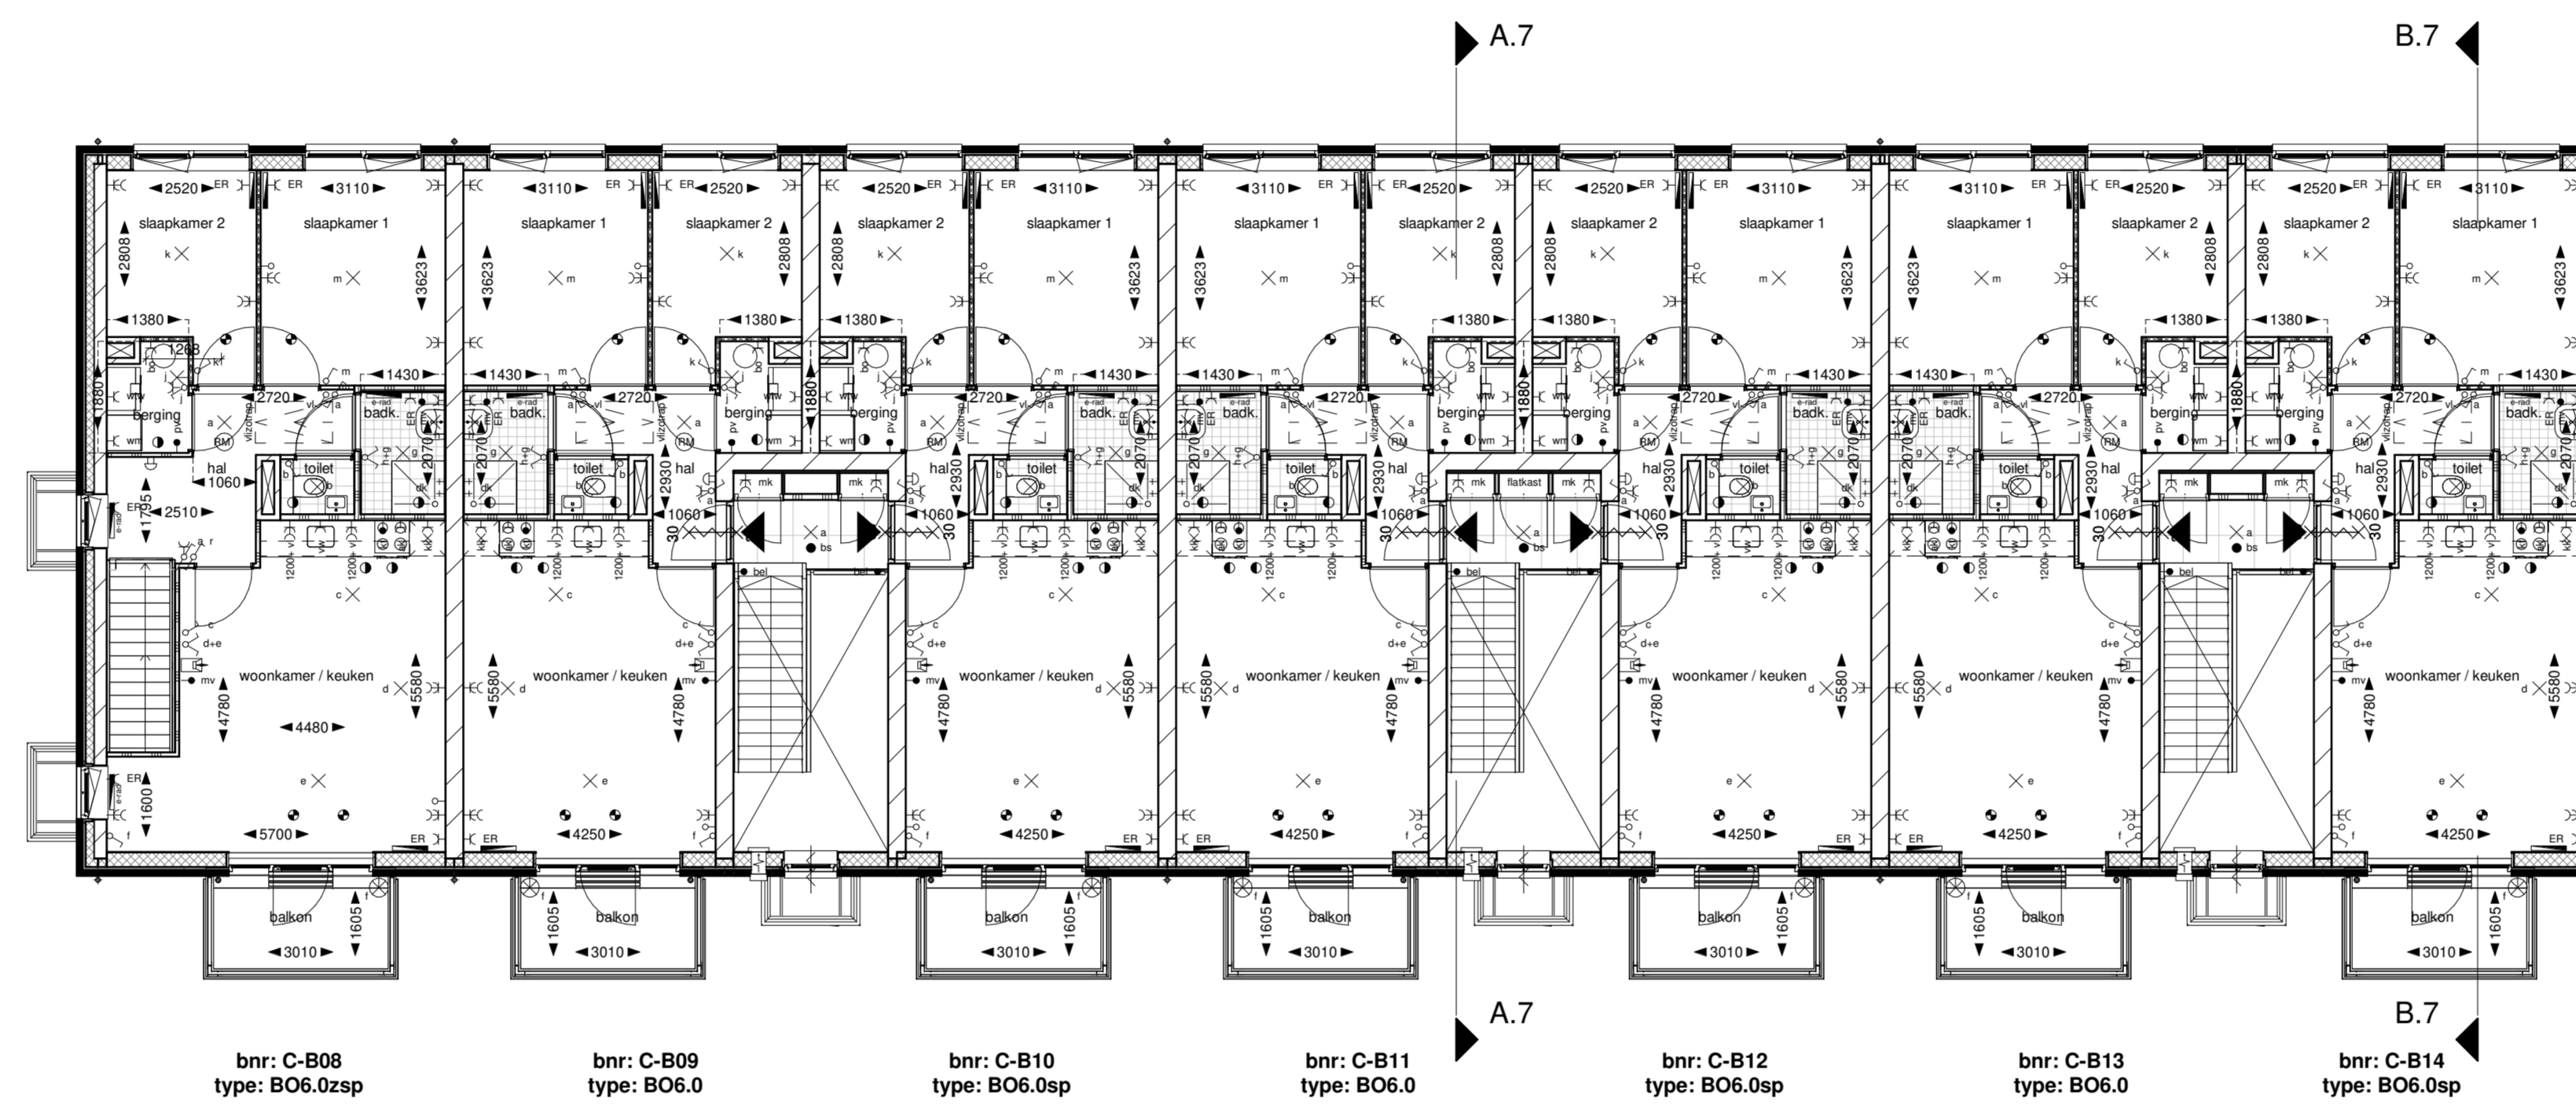


bnr: C-B08
type: B06.0zsp
bnr: C-B09
type: B06.0
bnr: C-B10
type: B06.0sp
bnr: C-B11
type: B06.0
bnr: C-B12
type: B06.0sp
bnr: C-B13
type: B06.0
bnr: C-B14
type: B06.0sp

Eerste verdieping

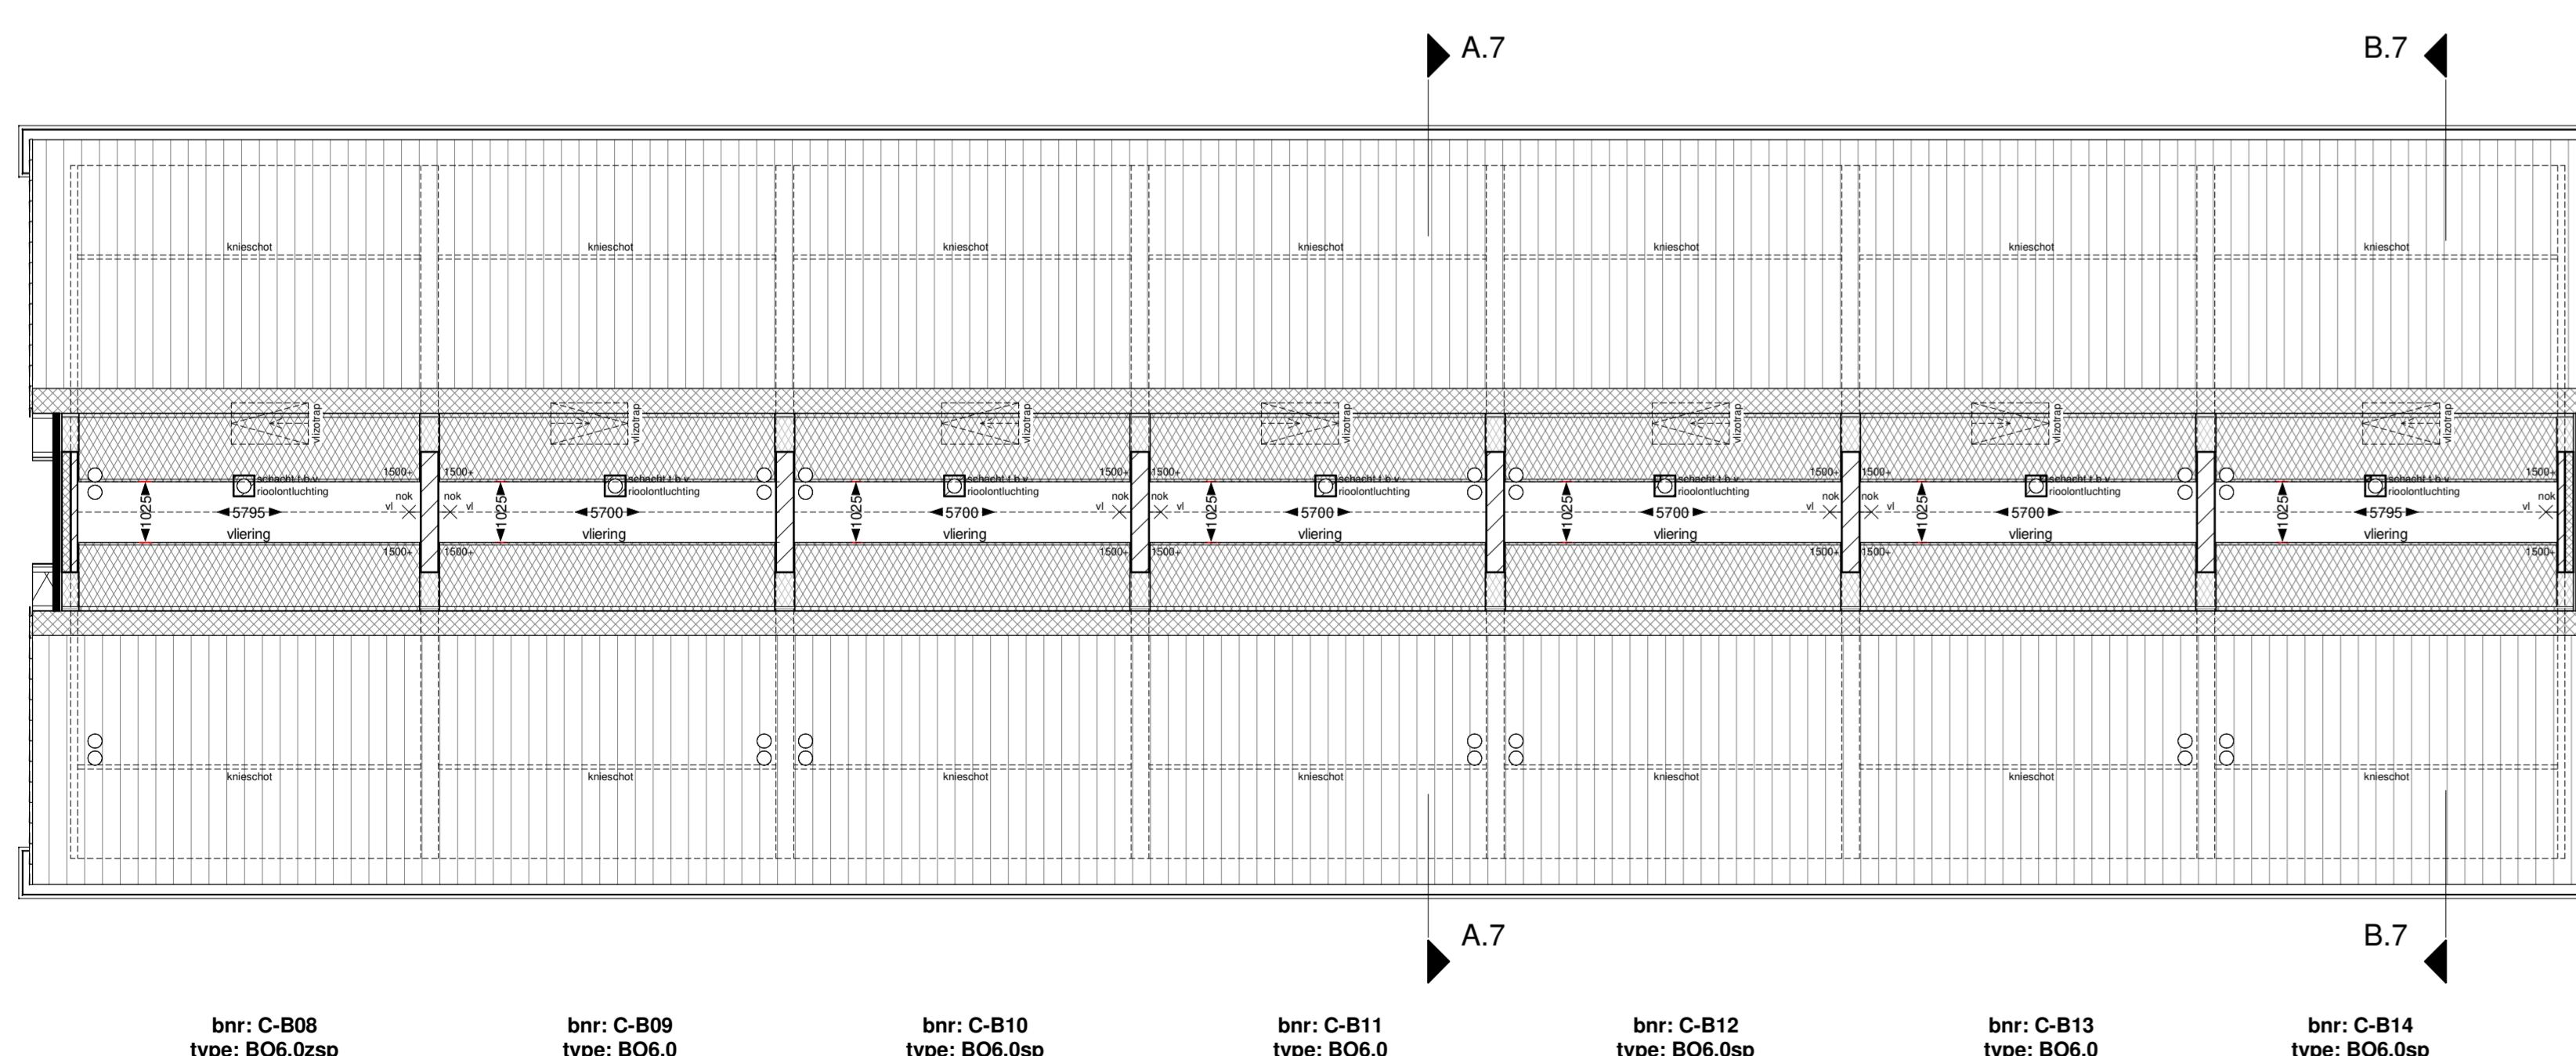


bnr: C-B08
type: B06.0zsp
bnr: C-B09
type: B06.0
bnr: C-B10
type: B06.0sp
bnr: C-B11
type: B06.0
bnr: C-B12
type: B06.0sp
bnr: C-B13
type: B06.0
bnr: C-B14
type: B06.0sp


Tweede verdieping

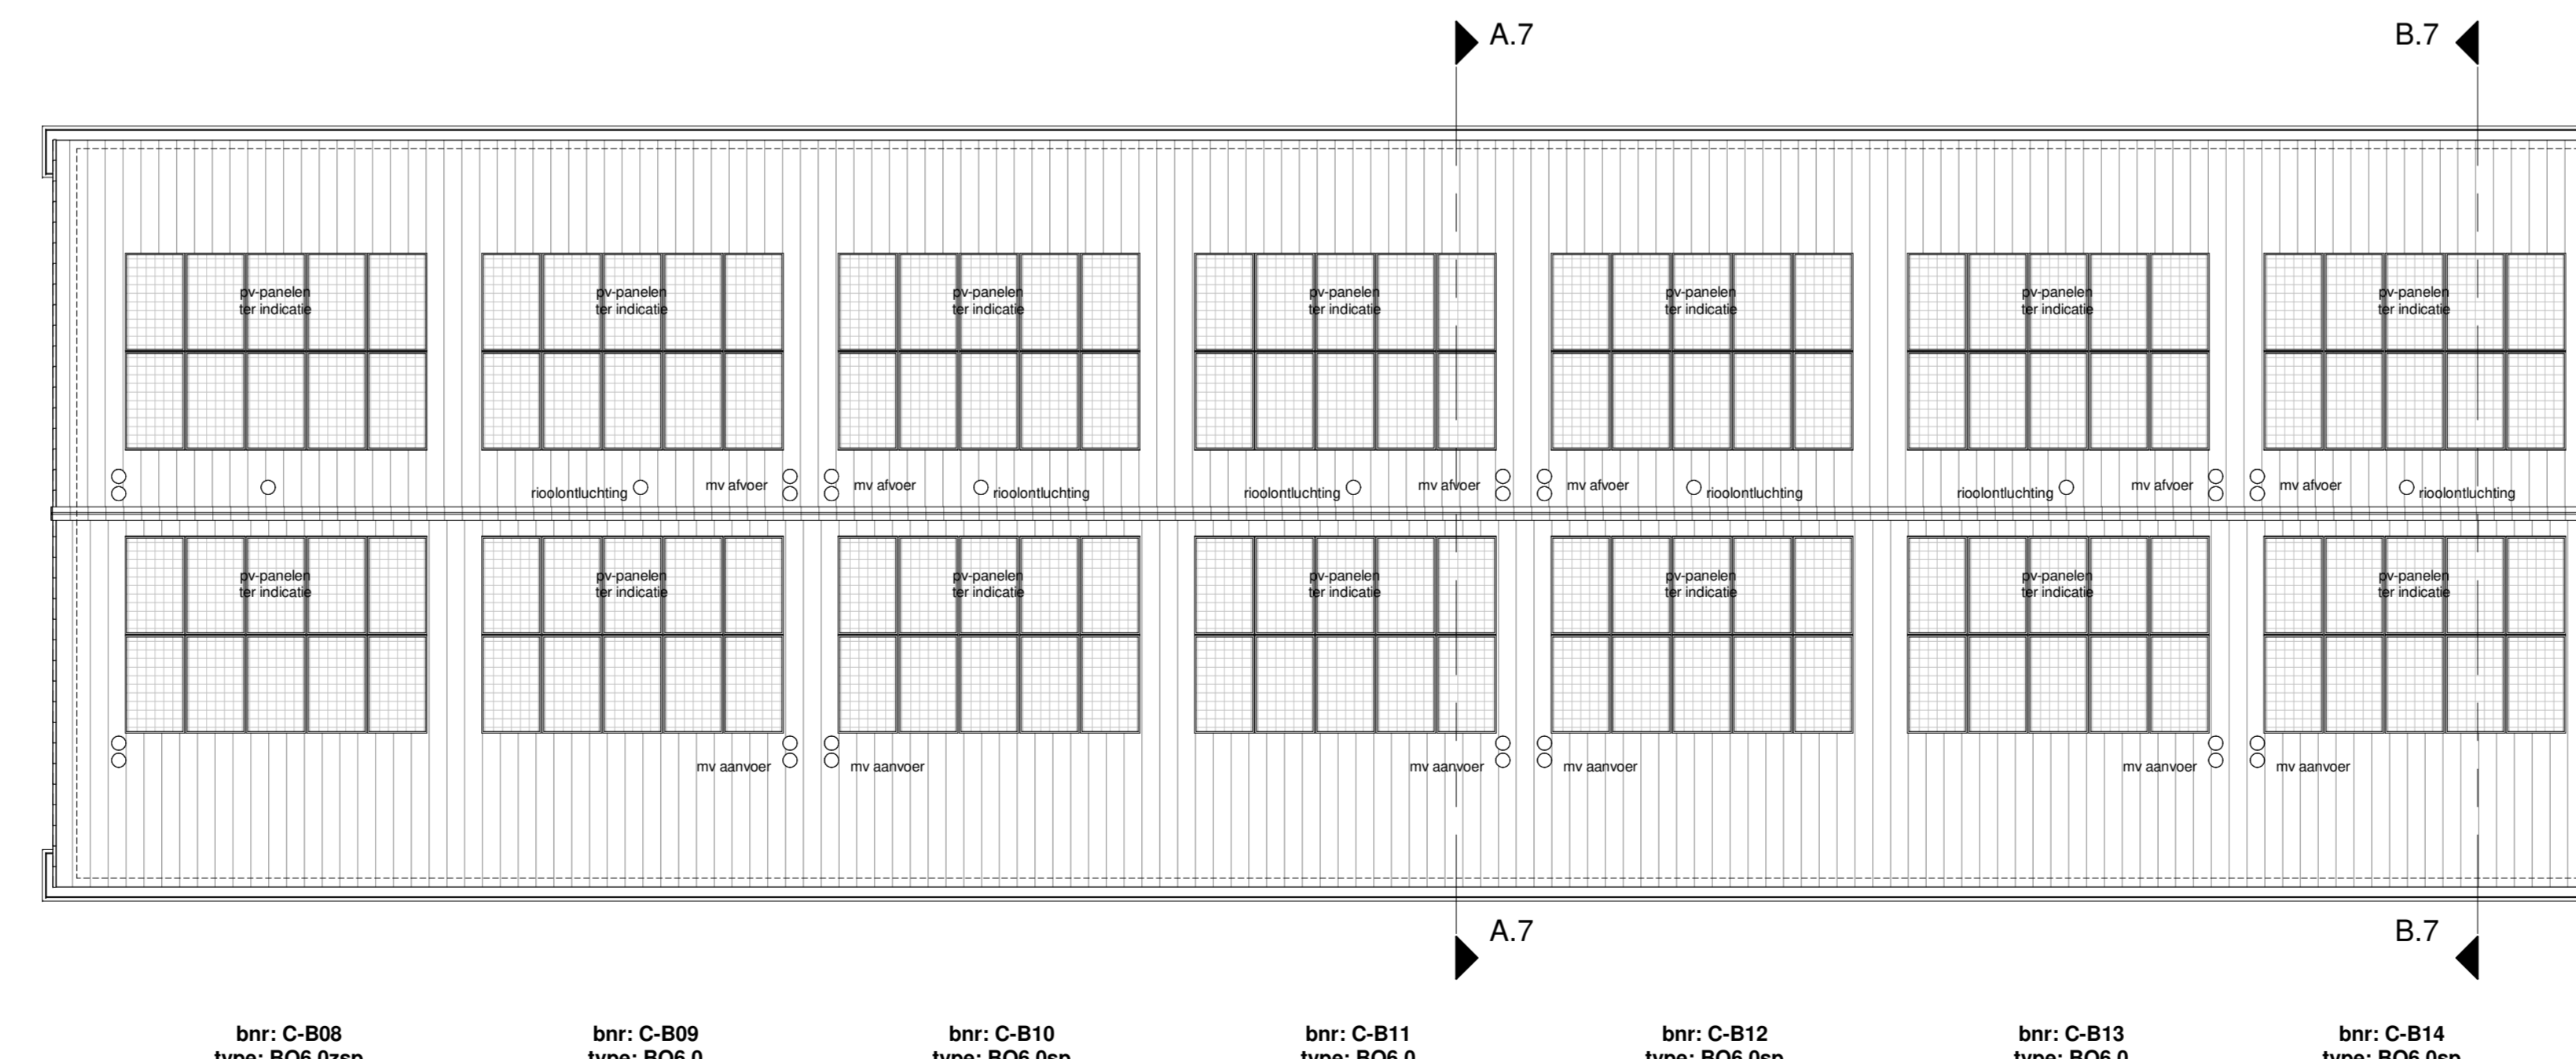


Dakaanzicht

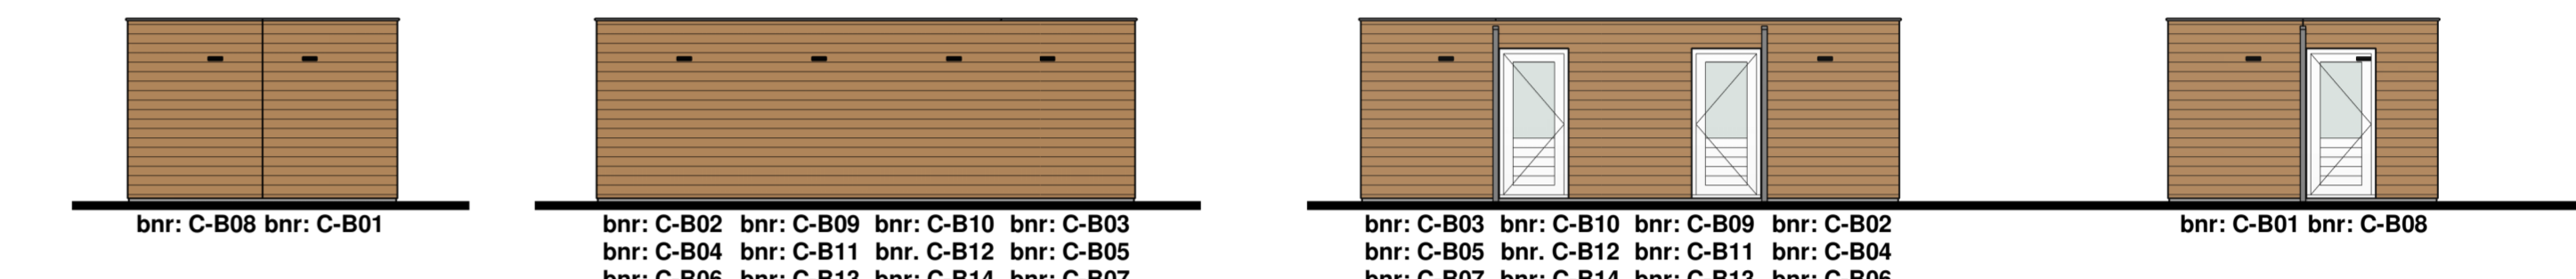


bnr: C-B06 bnr: C-B01
bnr: C-B02 bnr: C-B09 bnr: C-B10 bnr: C-B03
bnr: C-B04 bnr: C-B11 bnr: C-B12 bnr: C-B05
bnr: C-B06 bnr: C-B13 bnr: C-B14 bnr: C-B06
bnr: C-B03 bnr: C-B10 bnr: C-B09 bnr: C-B02
bnr: C-B05 bnr: C-B12 bnr: C-B11 bnr: C-B04
bnr: C-B07 bnr: C-B14 bnr: C-B13 bnr: C-B06
bnr: C-B01 bnr: C-B06

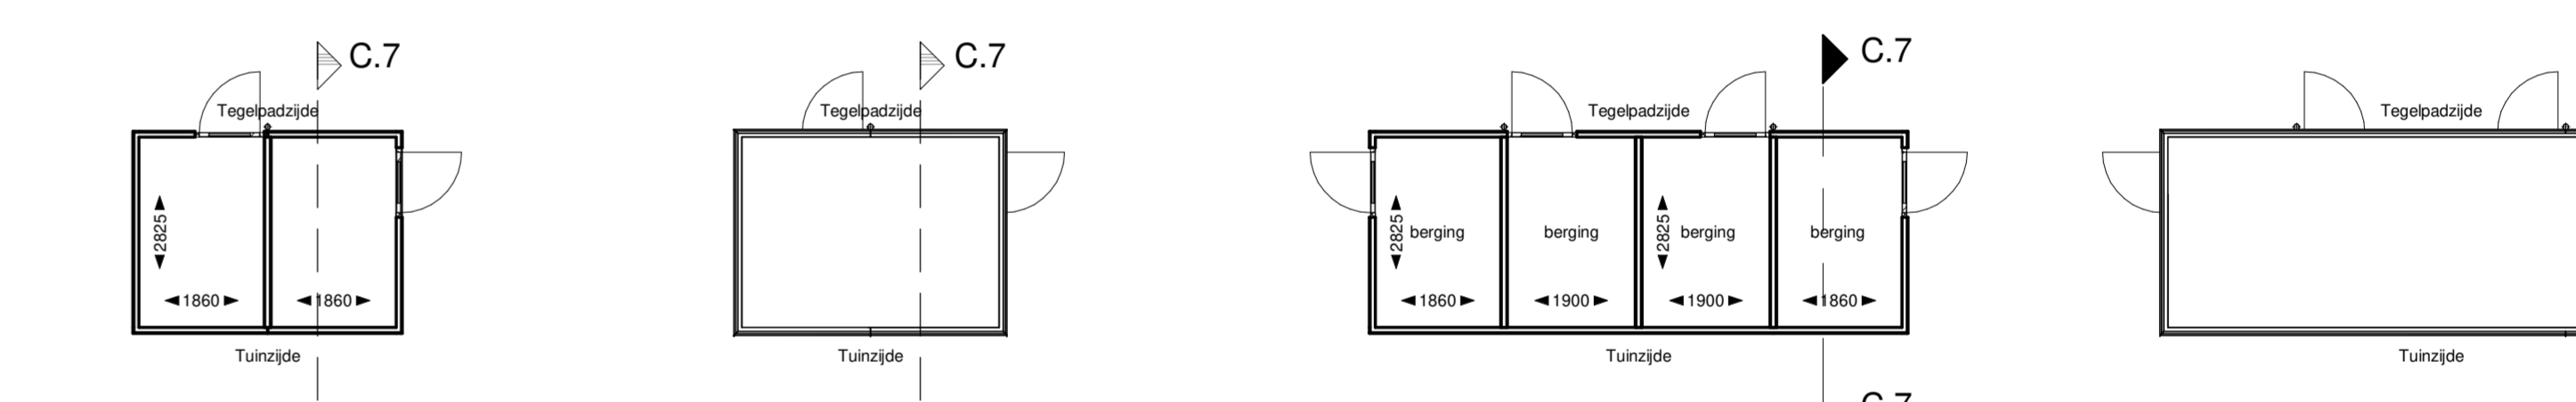

Tuingsgevel bergingen
Linker zijgevel bergingen
Plattegrond bergingen C-B01/C-B08
Doorsnede C7-C7
Dakaanzicht bergingen C-B01/C-B08
Rechter zijgevel bergingen
Plattegrond bergingen C-B02/C-B03/C-B09/C-B10 & C-B04/C-B05/C-B11/C-B12 & C-B06/C-B07/C-B13/C-B14
Dakaanzicht bergingen C-B02/C-B03/C-B09/C-B10 & C-B04/C-B05/C-B11/C-B12 & C-B06/C-B07/C-B13/C-B14

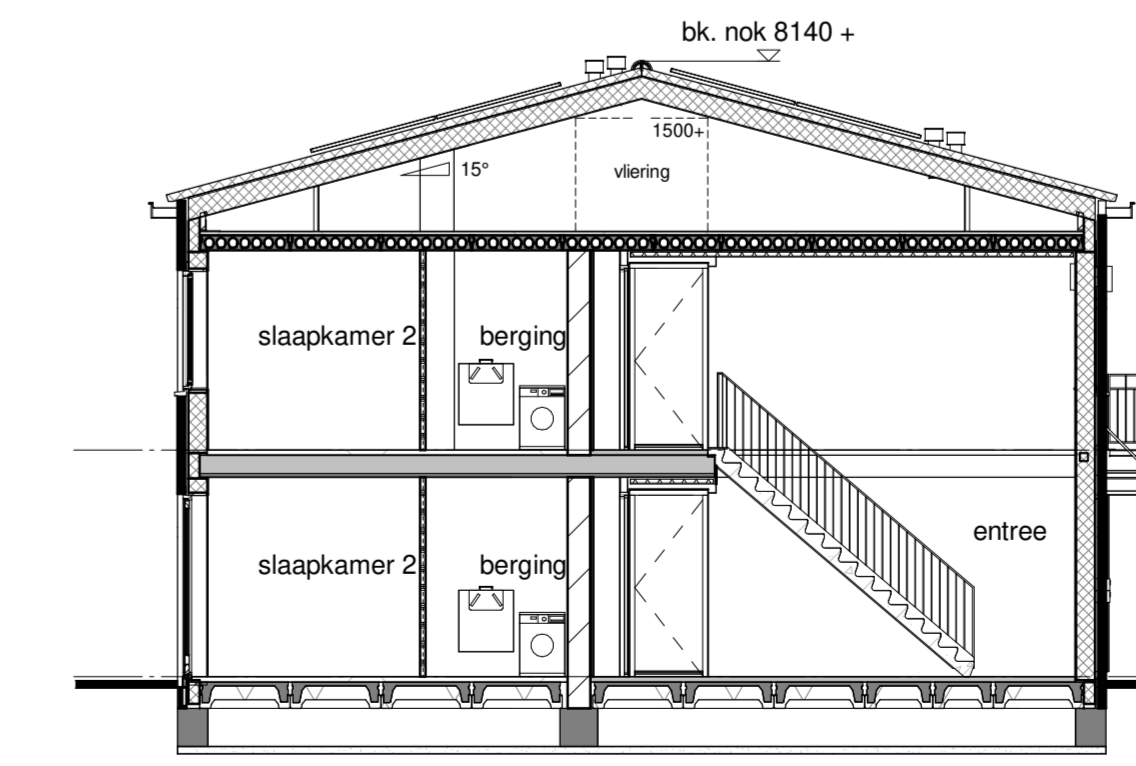

Doorsnede A7-A7

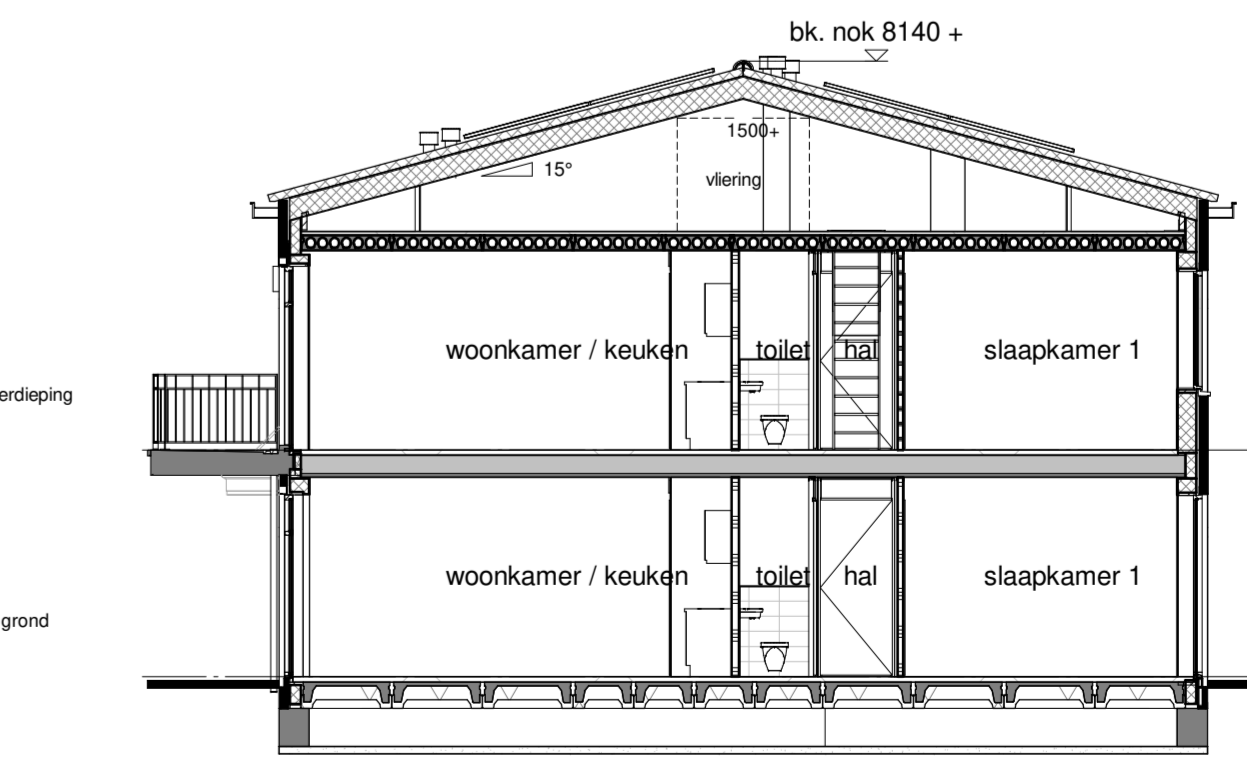

Doorsnede B7-B7

Renvooi

metalwerk kleur B
rood zwart-bleek gemiddeld,
steencodering 97-1816

metalwerk rolag kleur B
rood zwart-bleek gemiddeld,
steencodering 97-1816

PR-panels aartalen indicatief

Installaties

• n. thermisat	◀ w. aansluitpunt wasmachine	⊗ rookmelder
• w. rookmelder	◀ w. aansluitpunt p-enermer	◀ n. haarnisat
• w. aansluitpunt koelboord	◀ w. aansluitpunt koelboord	◀ w. aansluitpunt ventilator
• w. aansluitpunt onderkast	◀ w. aansluitpunt onderkast	◀ w. aansluitpunt ventilator
• w. aansluitpunt ventilator	◀ w. aansluitpunt ventilator	◀ w. aansluitpunt ventilator
• w. aansluitpunt wasmachine	◀ w. aansluitpunt wasmachine	◀ w. aansluitpunt wasmachine

De aangegeven maten zijn indicatief en kunnen afwijken van de werkelijke maten.
Plaats en afmetingen zijn indicatief, onderdelen kunnen afwijken van tekening.

Situatie

Project: Torensteepolder fase C
Bodemondrijving
BeBo's C-B01 t/m C-B14
Bach: B
VI-07-01

Schaal: 1:100
Datum: 26-01-2022
Geproject: A
B
C