




# Begane grond / Optie vergrote berging

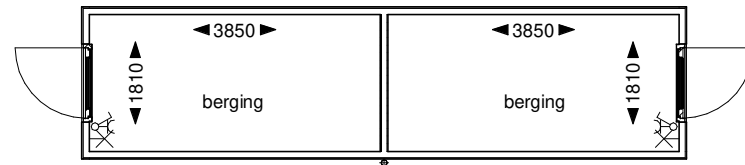

Plattegrond dubbele berging

 


Dak dubbele berging

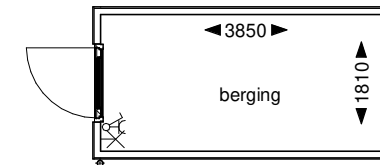


Plattegrond enkele berging



Dak enkele berging

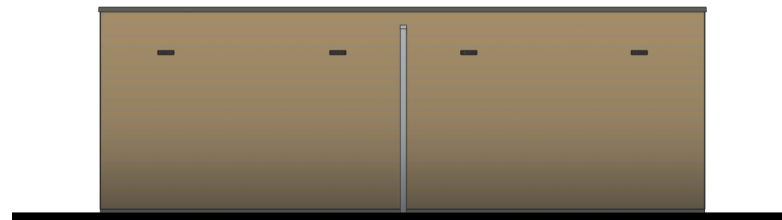

Tuingevel dubbele berging

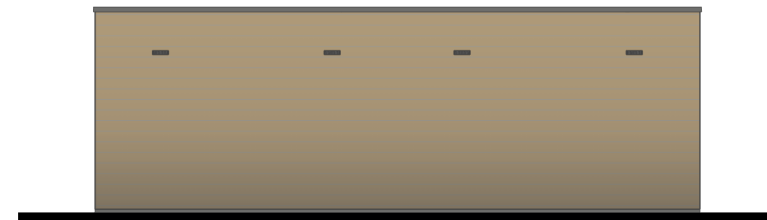

Achtergevel dubbele berging




Tuingevel enkele berging




Achtergevel enkele berging



Linker zijgevel dubbele berging

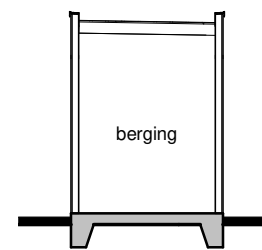


Doorsnede

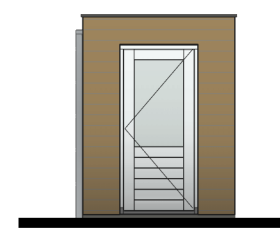


Rechter zijgevel dubbele berging



Linker zijgevel enkele berging

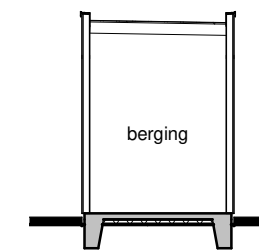

Doorsnede

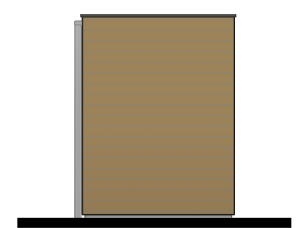

Rechter zijgevel enkele berging



Deze optie geldt voor bouwnummers C-E02 t/m C-E06, C-E09 t/m C-E13 en C-E16 t/m C-E18



Project:  
Torensteepolder fase C  
Bladomschrijving:  
Opties bergingen  
Bladnummer:  
VT-O6a

schaal: 1:100  
datum: 26-01-2022  
gewijzigd:  
A  
B  
C