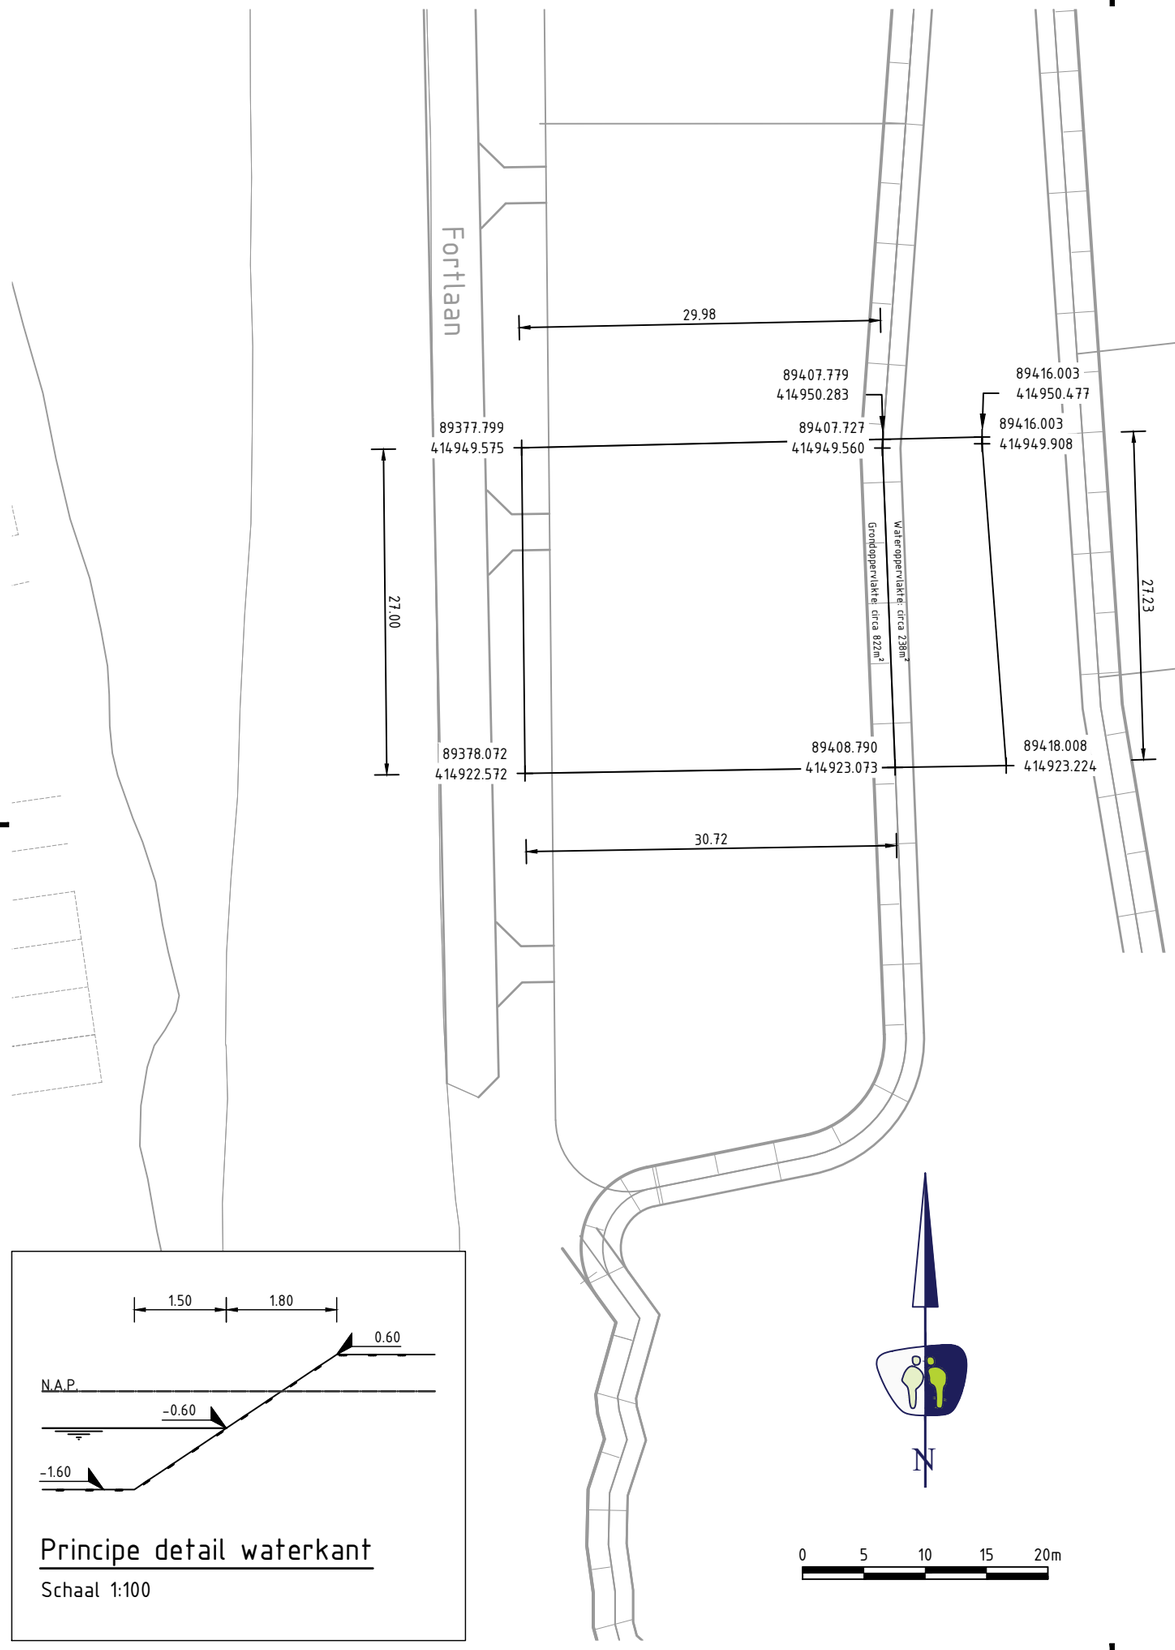

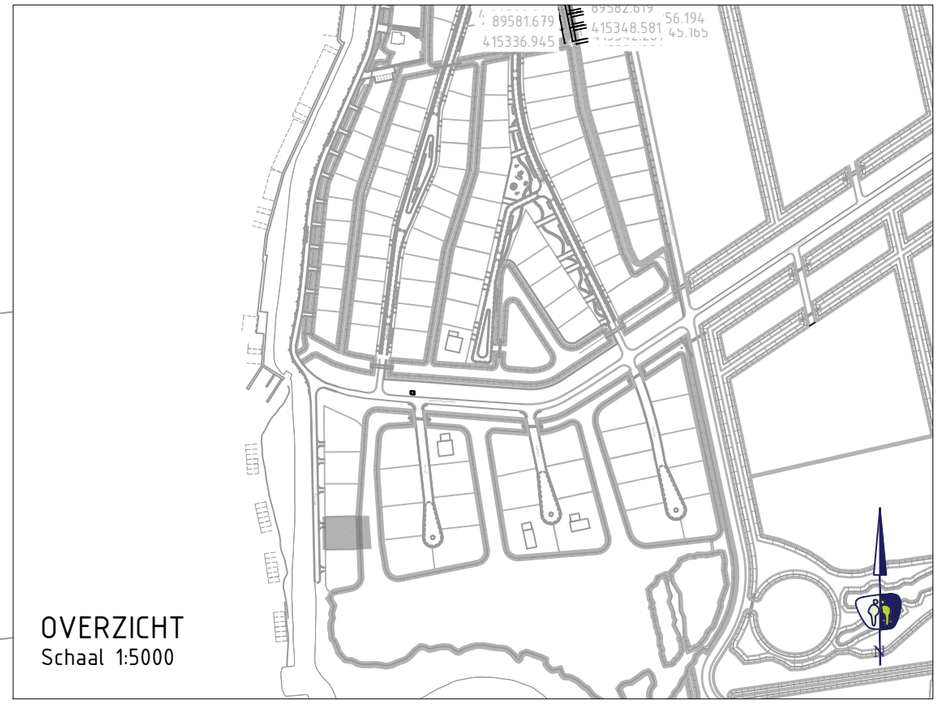

NR	DATUM	GETEKEND	WIJZIGING
5 :	-	-	-
4 :	-	-	-
3 :	-	-	-
2 :	-	-	-
1 :	-	-	-

MIDSTATE

projectnummer 16002 | tekeningnummer _KV_001-01-EK26 | versie 1.0 | blad 1 van 1

project
Bouw- en woonrijpmaken Torensteepolder
te Numansdorp

onderwerp
Coördinaten Kavel EK26

opdrachtgever
Midstate

status Definitief | datum 09-05-2018
schaal 1:500 | formaat A3

ontwerper E. Leenstra | paraaf | datum 09-05-2018
projectleider C. Achterberg | paraaf | datum 09-05-2018

een frisse kijk op ruimte

Z:\PROJECTEN\opdracht\16002_EA_Vlashj_bouw- en woonrijpmaken Torensteepolder Numansdorp\3. Ontwerpdocumenten\2. Tekeningen\3. Maatvoering