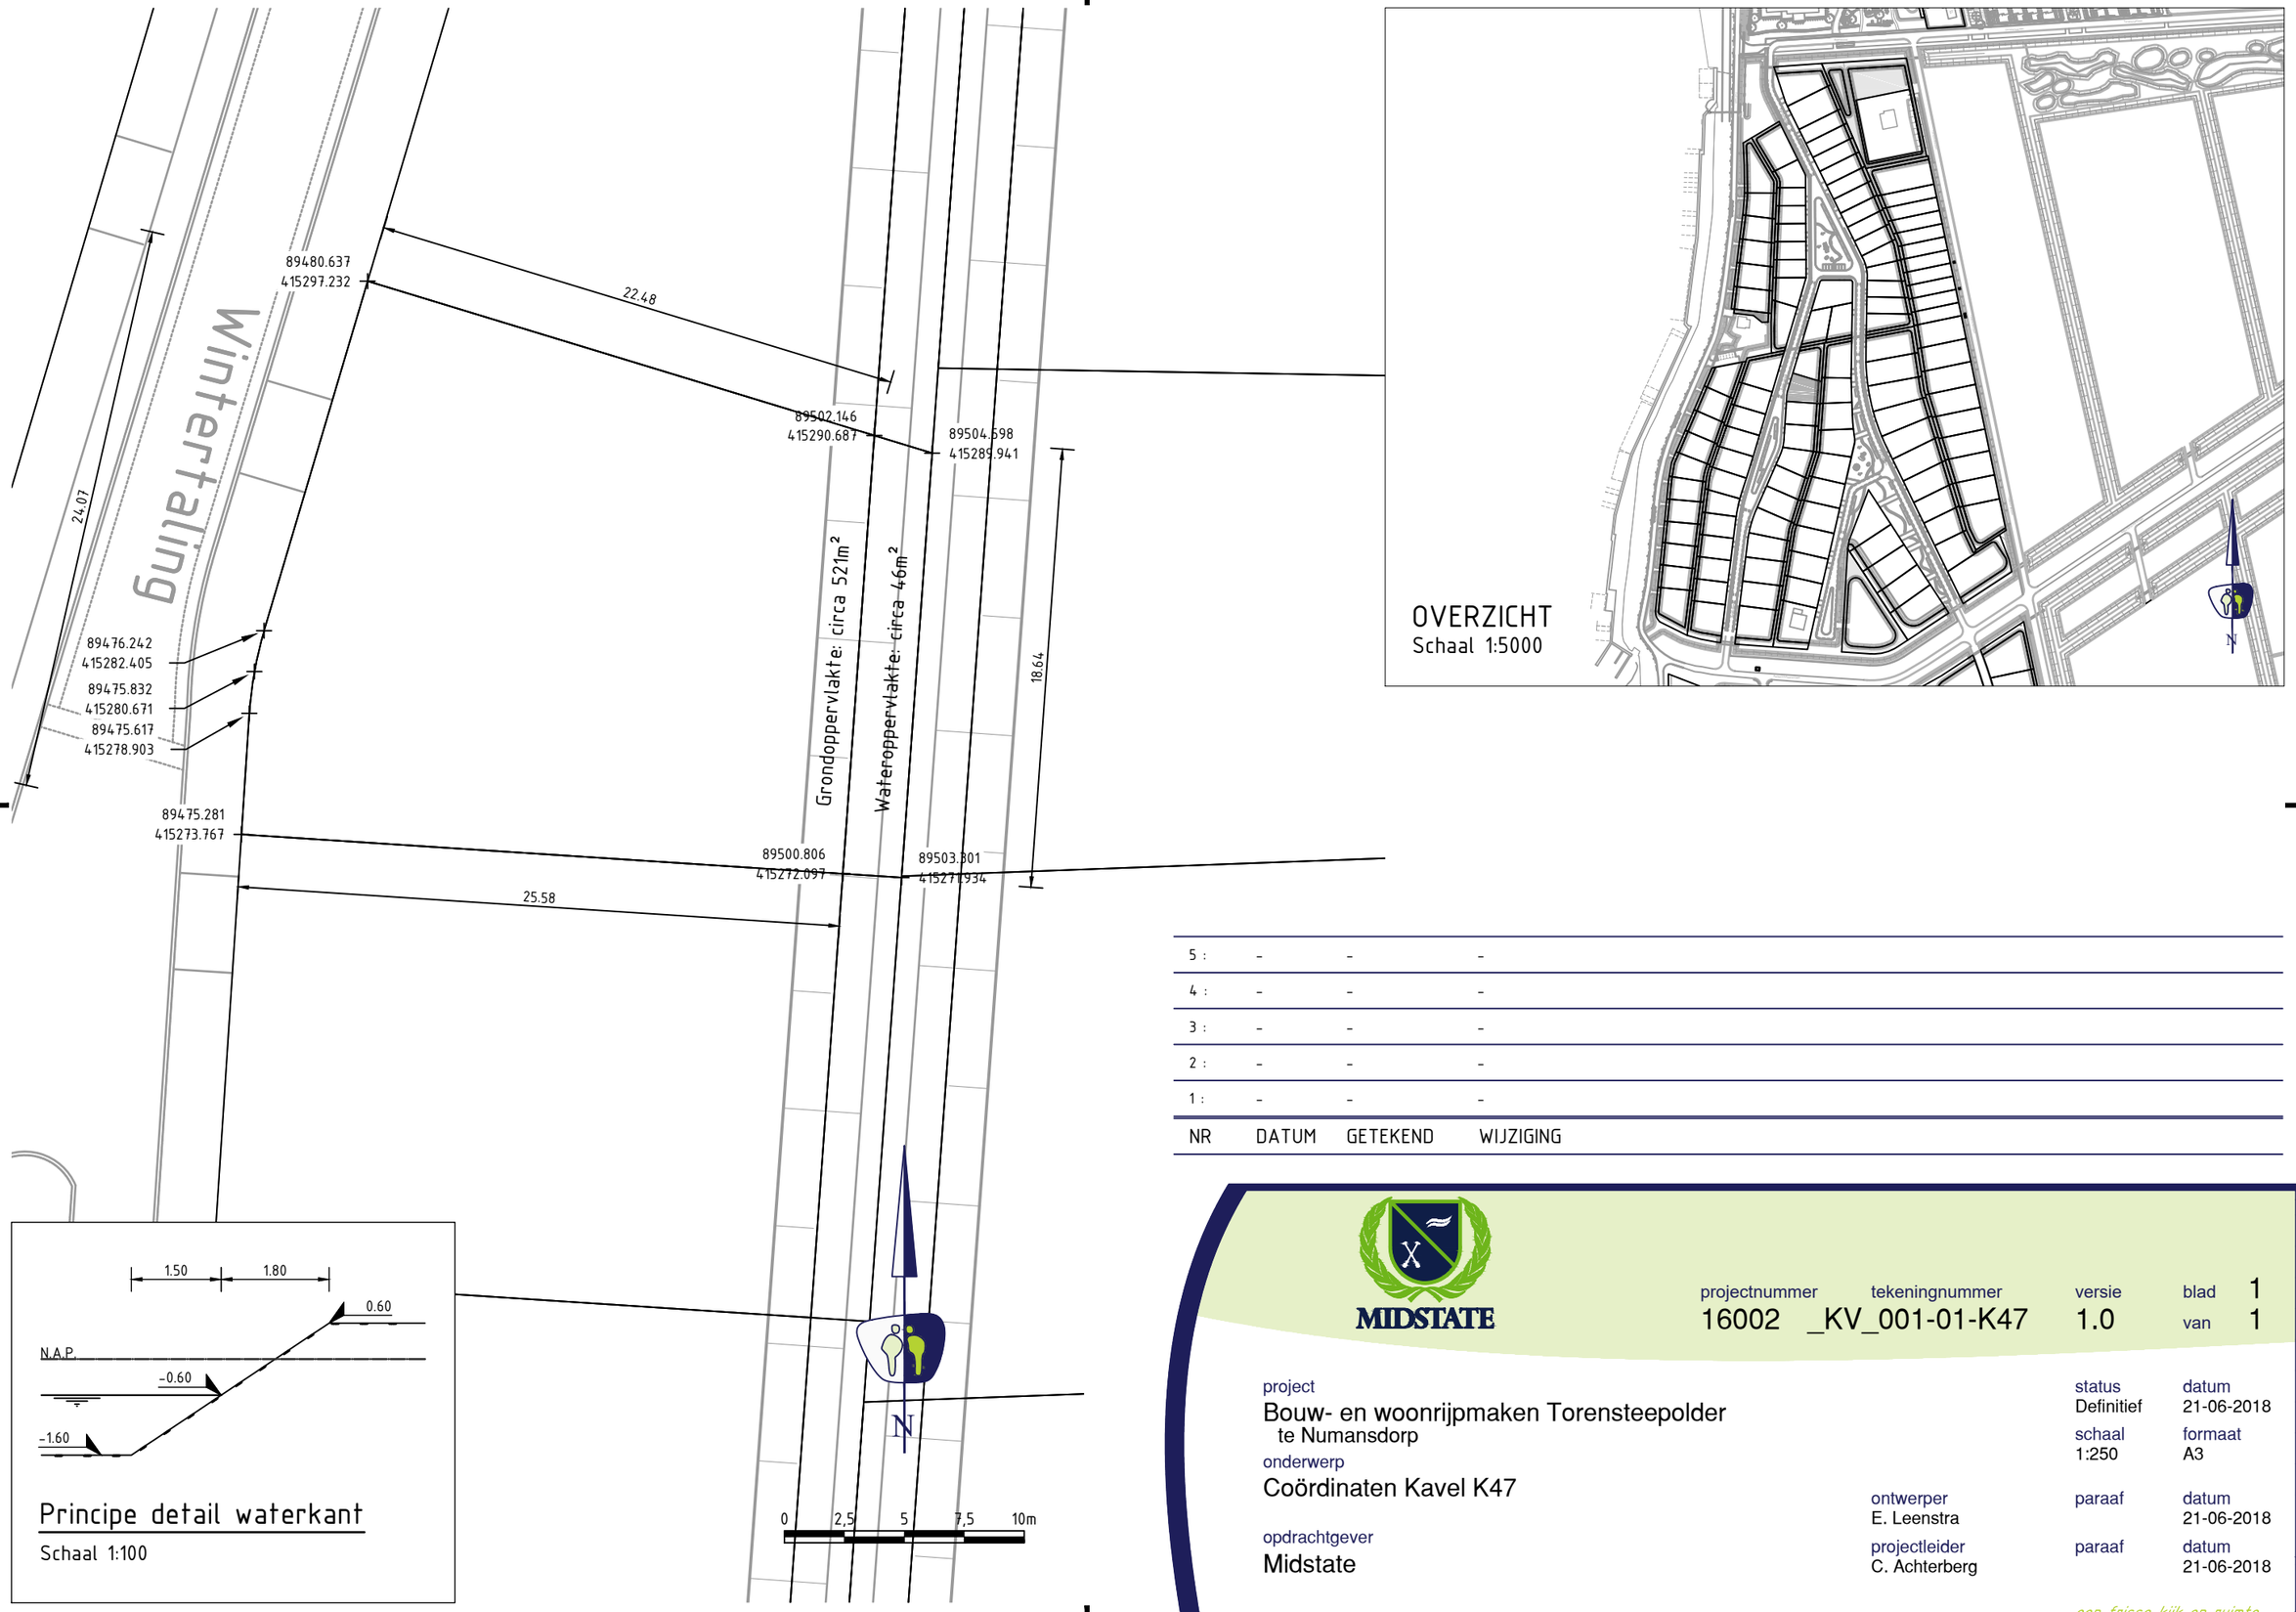

Principe detail waterkant

Schaal 1:100

NR	DATUM	GETEKEND	WIJZIGING
5 :	-	-	-
4 :	-	-	-
3 :	-	-	-
2 :	-	-	-
1 :	-	-	-

MIDSTATE

projectnummer 16002 | tekeningnummer _KV_001-01-K47 | versie 1.0 | blad 1 van 1

project
Bouw- en woonrijpmaken Torensteepolder
te Numansdorp

onderwerp
Coördinaten Kavel K47

opdrachtgever
Midstate

status Definitief | datum 21-06-2018

schaal 1:250 | formaat A3

ontwerper E. Leenstra | paraaf | datum 21-06-2018

projectleider C. Achterberg | paraaf | datum 21-06-2018

een frisse kijk op ruimte

Z:\PROJECTEN\opdracht\16002_CA_Vrichi_bouw- en woonrijpmaken Torensteepolder Numansdorp\3 Ontwerpdocumenten\2 Tekeningen\3 Materiplan