




bnr. C-VS2
type ZD7.2sp
Voorgevel




bnr. C-VS2
type ZD7.2sp
Rechter zijgevel




bnr. C-VS2
type ZD7.2sp
Achtergevel

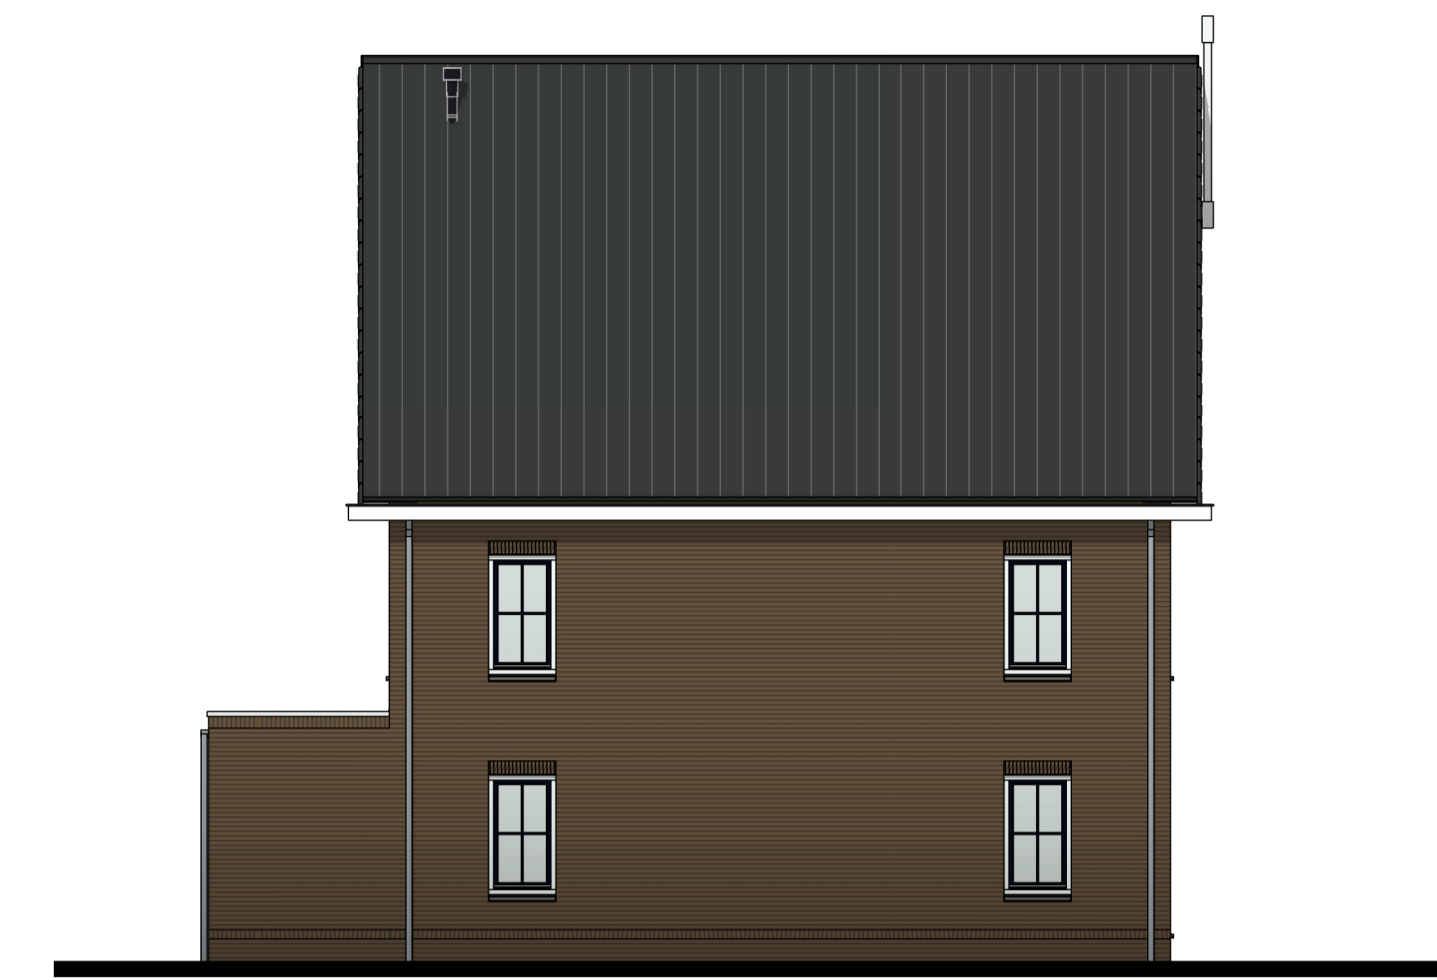


bnr. C-VS2
type ZD7.2sp
Linker zijgevel

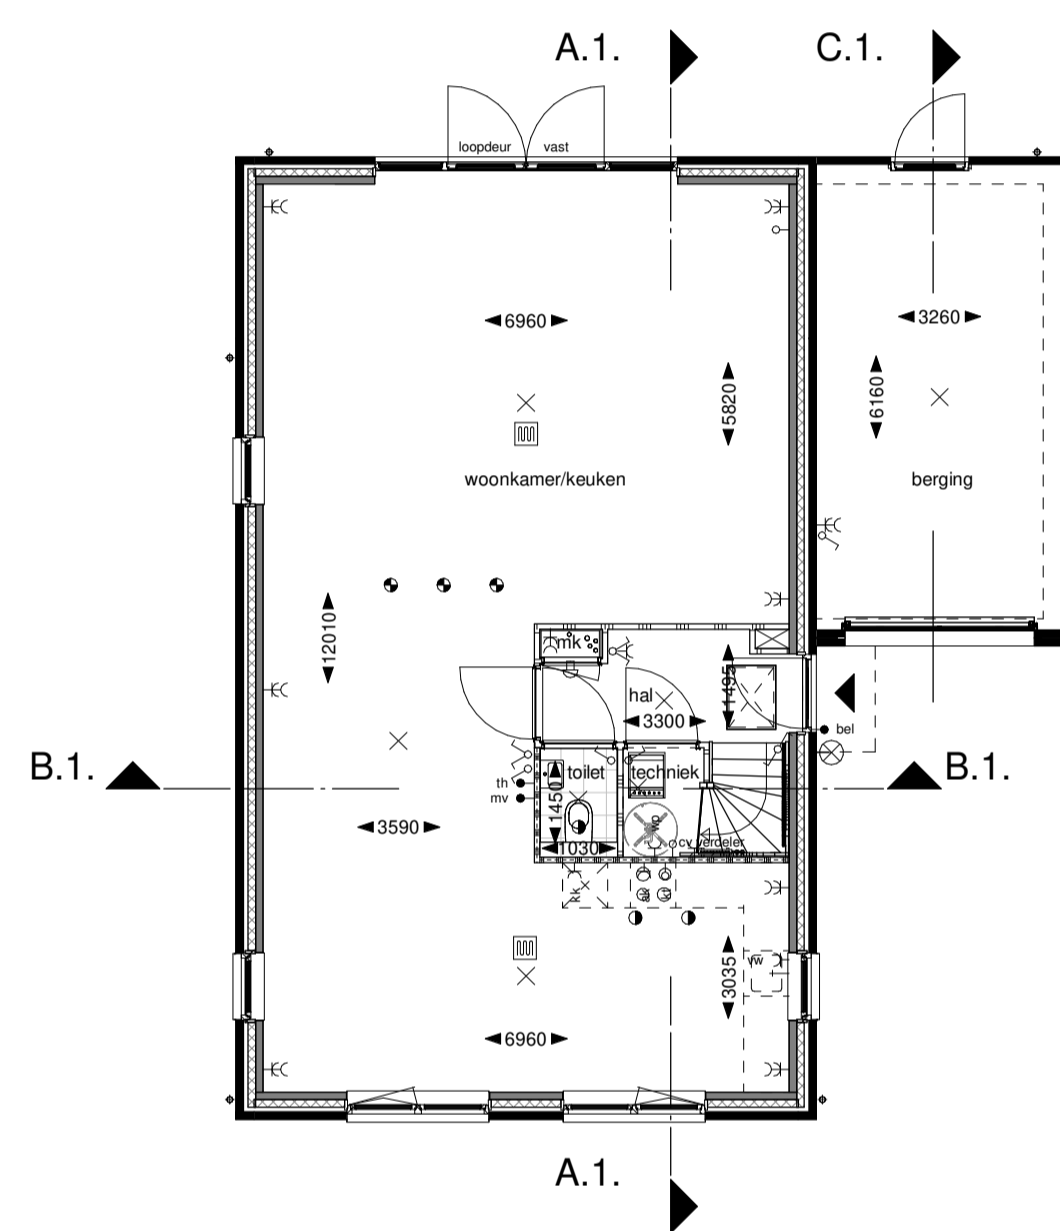


bnr. C-VS2
type ZD7.2sp
Begane grond

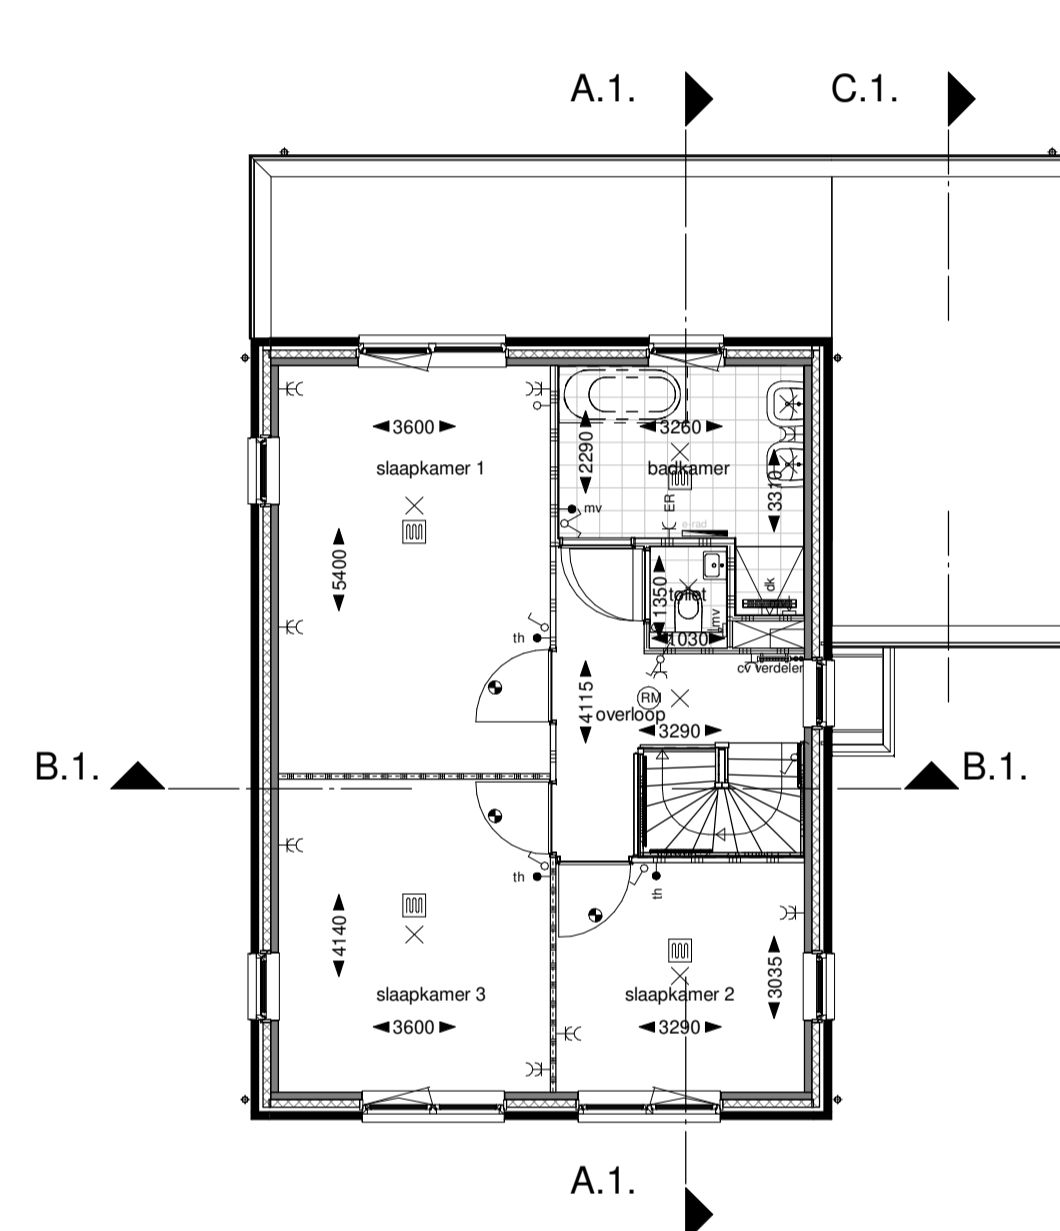


bnr. C-VS2
type ZD7.2sp
Eerste verdieping

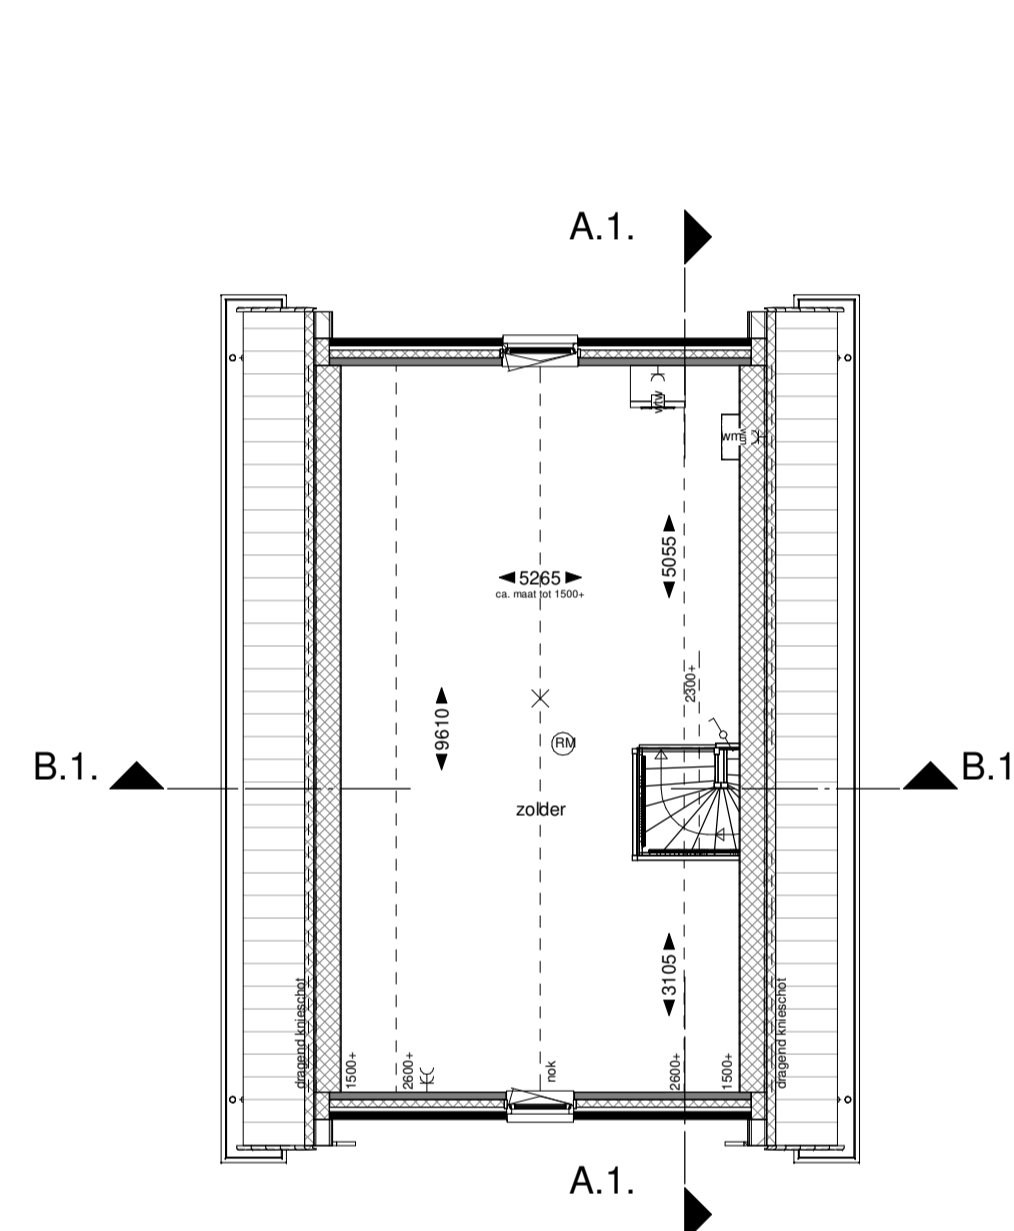


bnr. C-VS2
type ZD7.2sp
Tweede verdieping

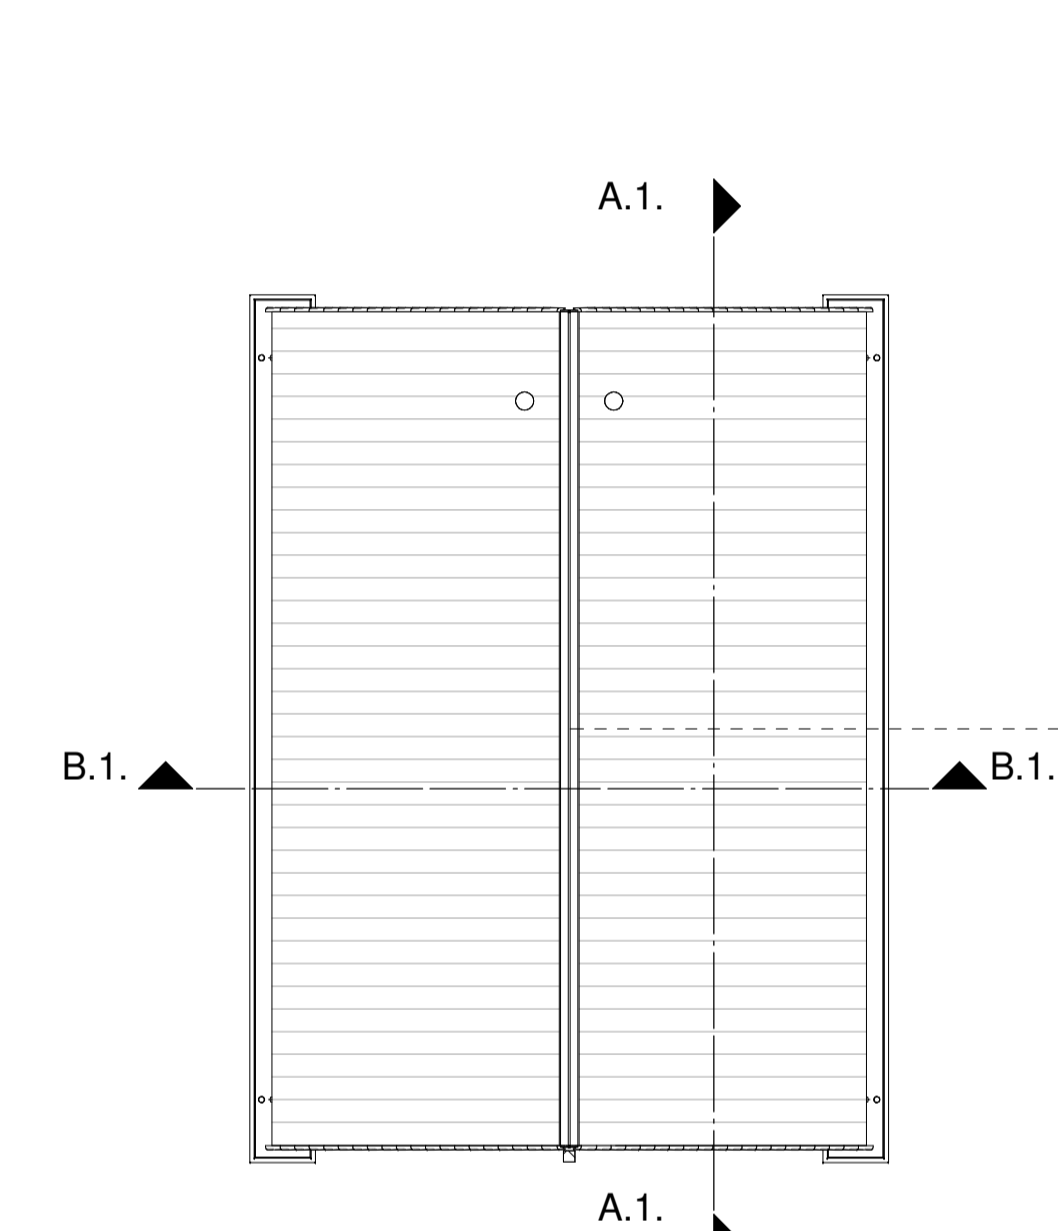


bnr. C-VS2
type ZD7.2sp
Dak

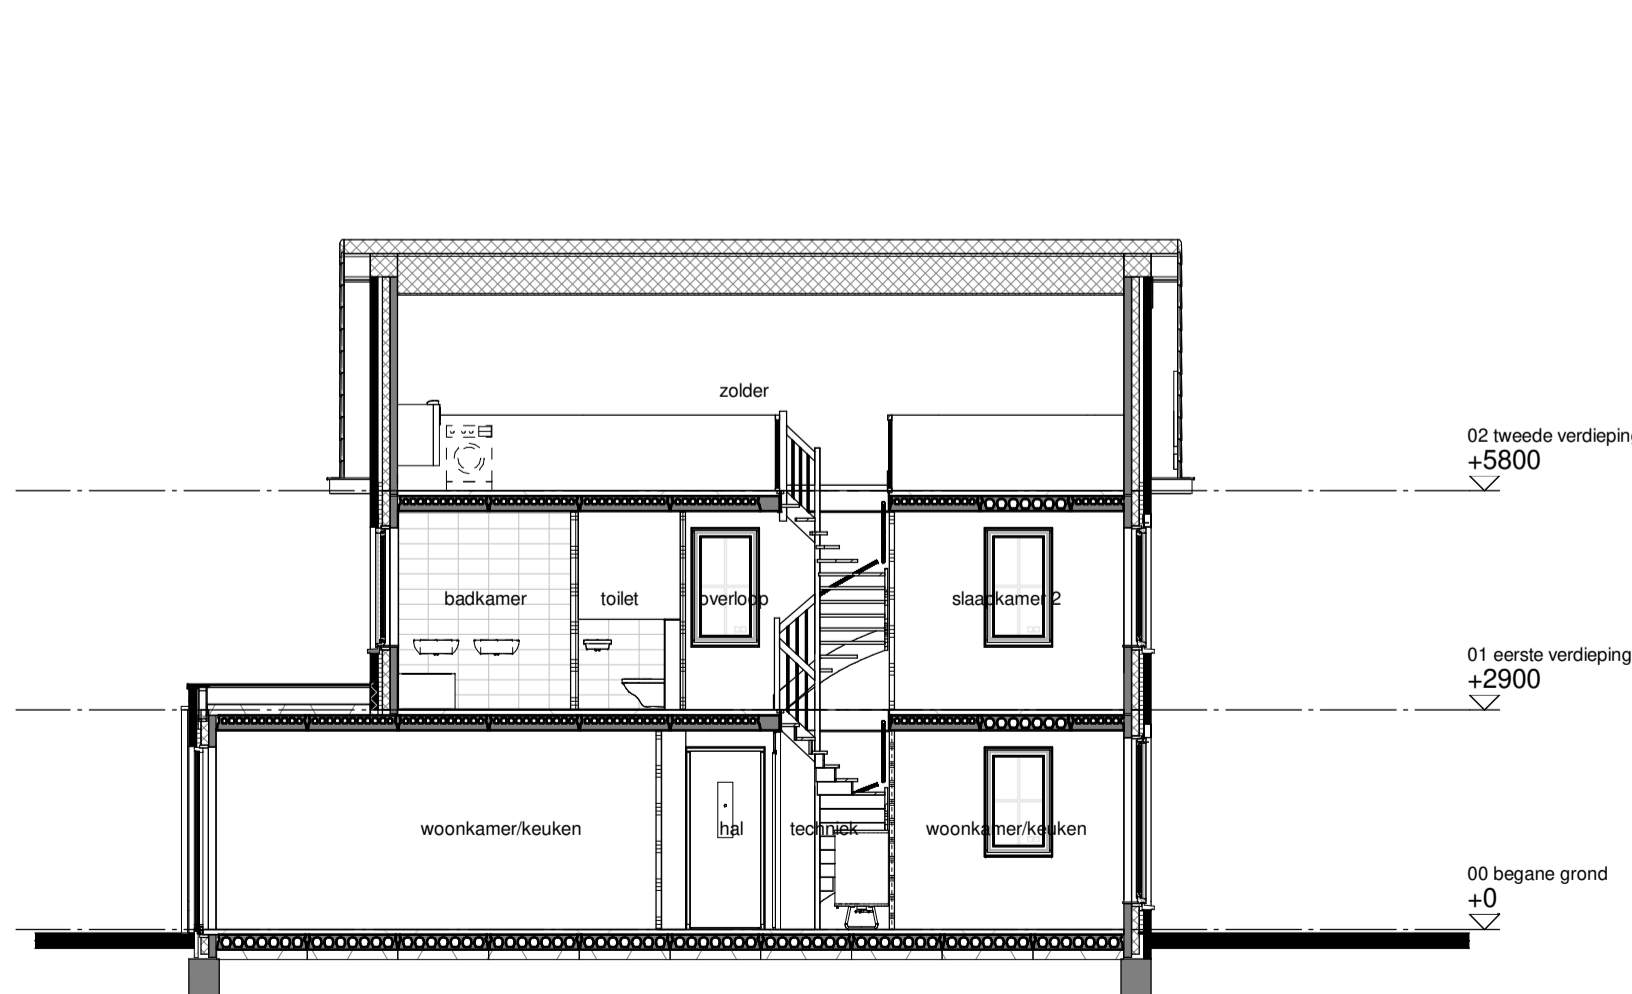

Doorsnede A-A

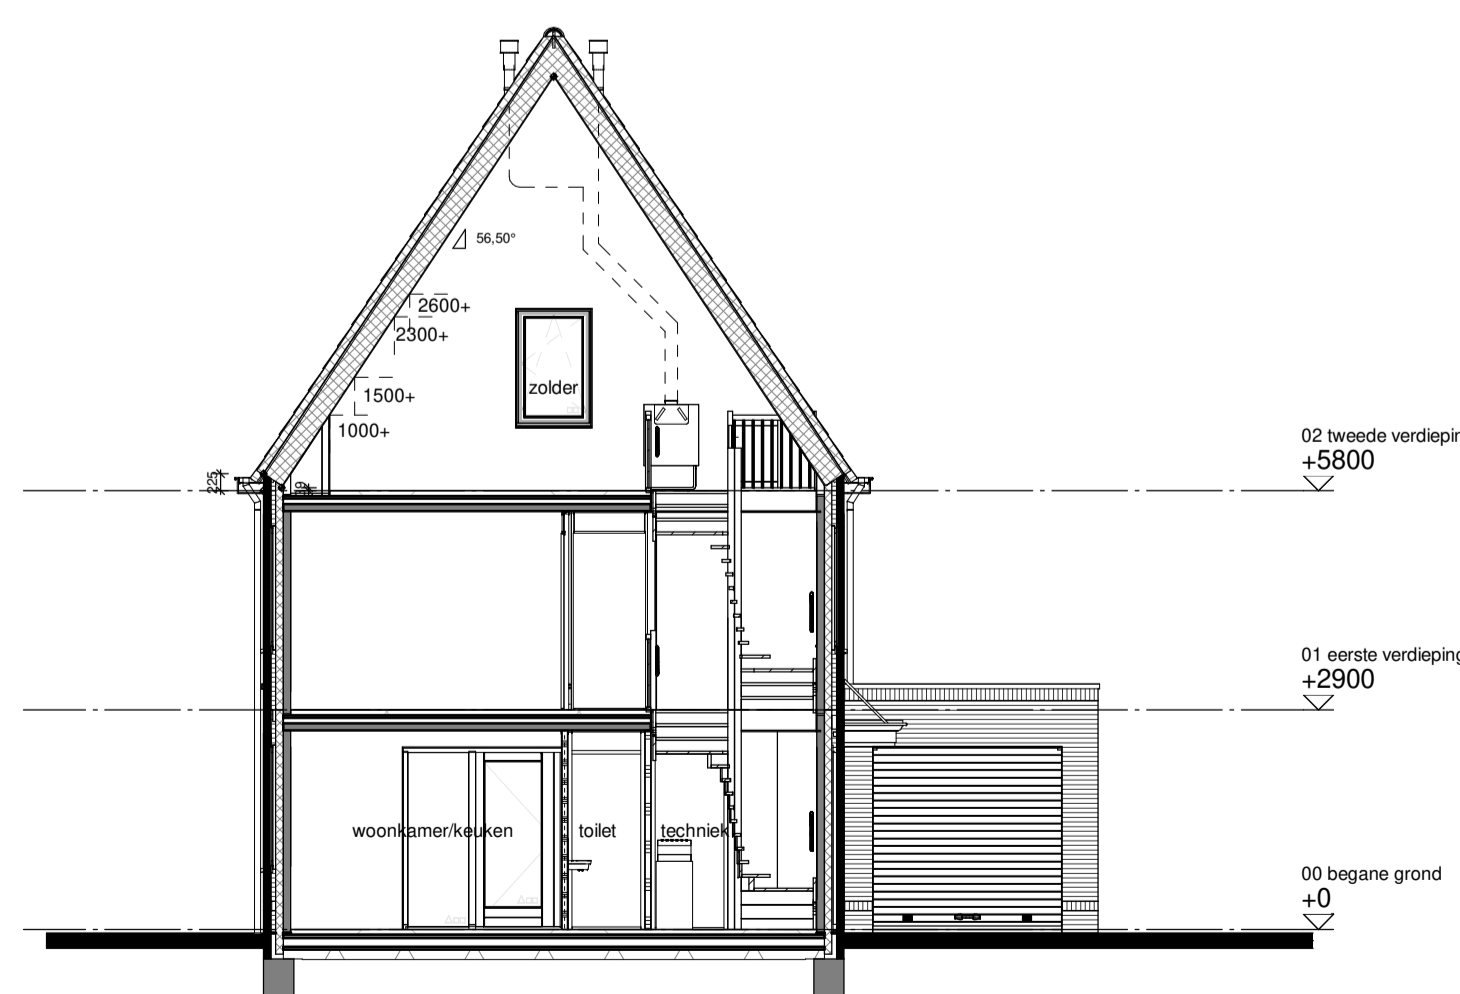

Doorsnede B-B

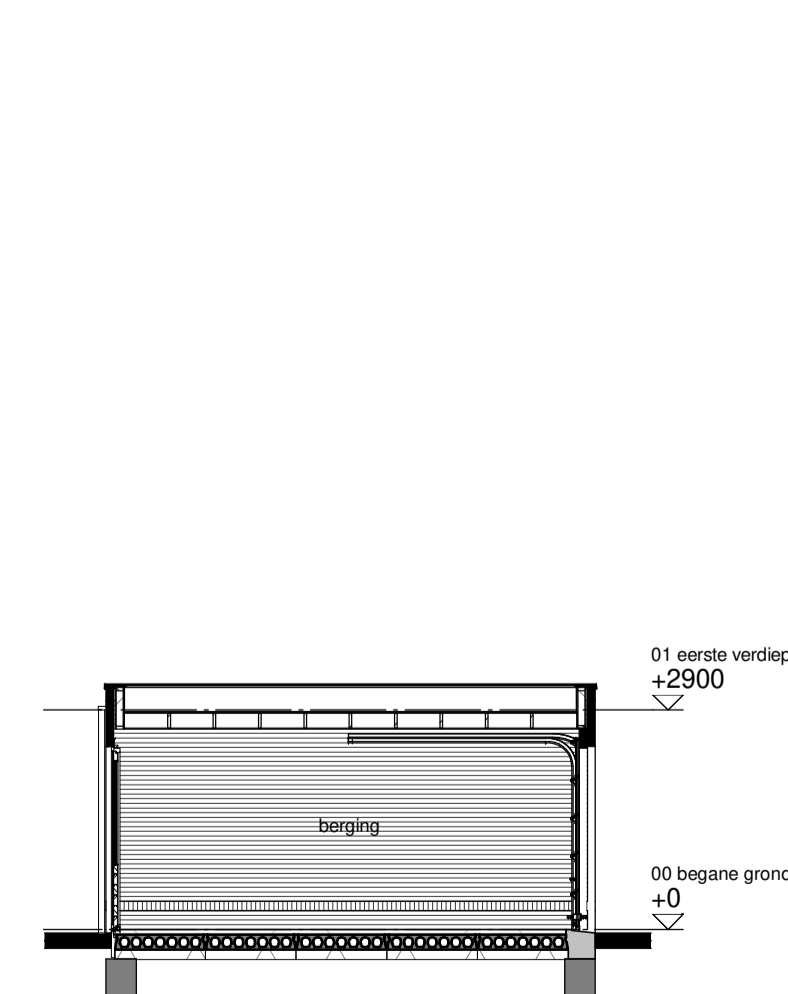

Doorsnede C-C

Renvooi			
	metalenwerk kleur A oranje gemateneerd, steencodering 97-1854		metalenwerk roll-up kleur A oranje gemateneerd, steencodering 97-1854
	metalenwerk kleur B rood paars blauw gemateneerd, steencodering 97-1916		metalenwerk roll-up kleur B rood paars blauw gemateneerd, steencodering 97-1916
	metalenwerk kleur C paars bruin, steencodering 97-13199		metalenwerk roll-up kleur C paars bruin, steencodering 97-13199
	entree woning		PV-panelen aantallen indicatie

Installaties			
	thermostaat		aansluitpunt wasmachine
	bedrucker		aansluitpunt cv-omvormer
	aansluitpunt kooktoestel		aansluitpunt E-radiator
	aansluitpunt boiler onbedraad		dubbele wandcontactdoos
	aansluitpunt onbedraad		enkeelpolige schakelaar
	enkele wandcontactdoos		dubbelpolige schakelaar
	aansluitpunt koelkast		woestechakelaar
	aansluitpunt afzuigkap		schel
	aansluitpunt vaatwasser		lichtpunt aan plafond
	aansluitpunt ventilatie		lichtpunt aan wand
	aansluitpunt warmtepomp		lichtpunt buiten
	douchemengkraan		rookmelder
	rookmelder		hemelwaterafvoer
	toe en afvoerpunt ventiel		afvoerpunt ventiel in wand
	cv-verdelers		vloerverwarming
	E-radiator		meterkast

