




bnr. C-T23
ZL6.6

bnr. C-T24
ZD6.6sp

Voorgevel

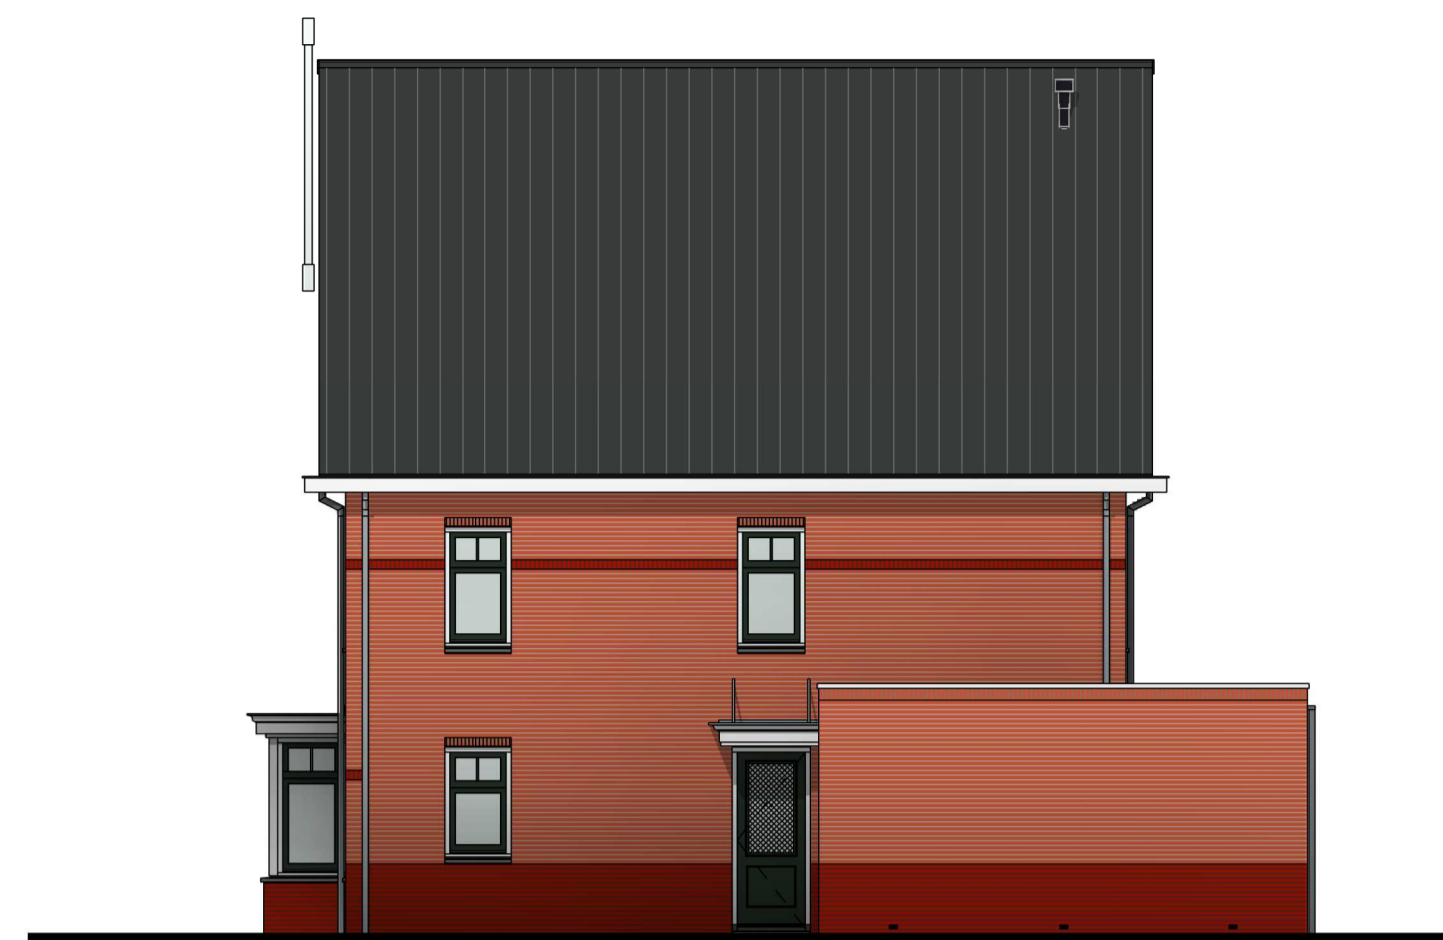

bnr. C-T24
type ZD6.6sp

Rechter zijgevel



bnr. C-T24
ZD6.6sp


bnr. C-T23
ZL6.6

Achtergevel



bnr. C-T23
type ZL6.6


Linker zijgevel

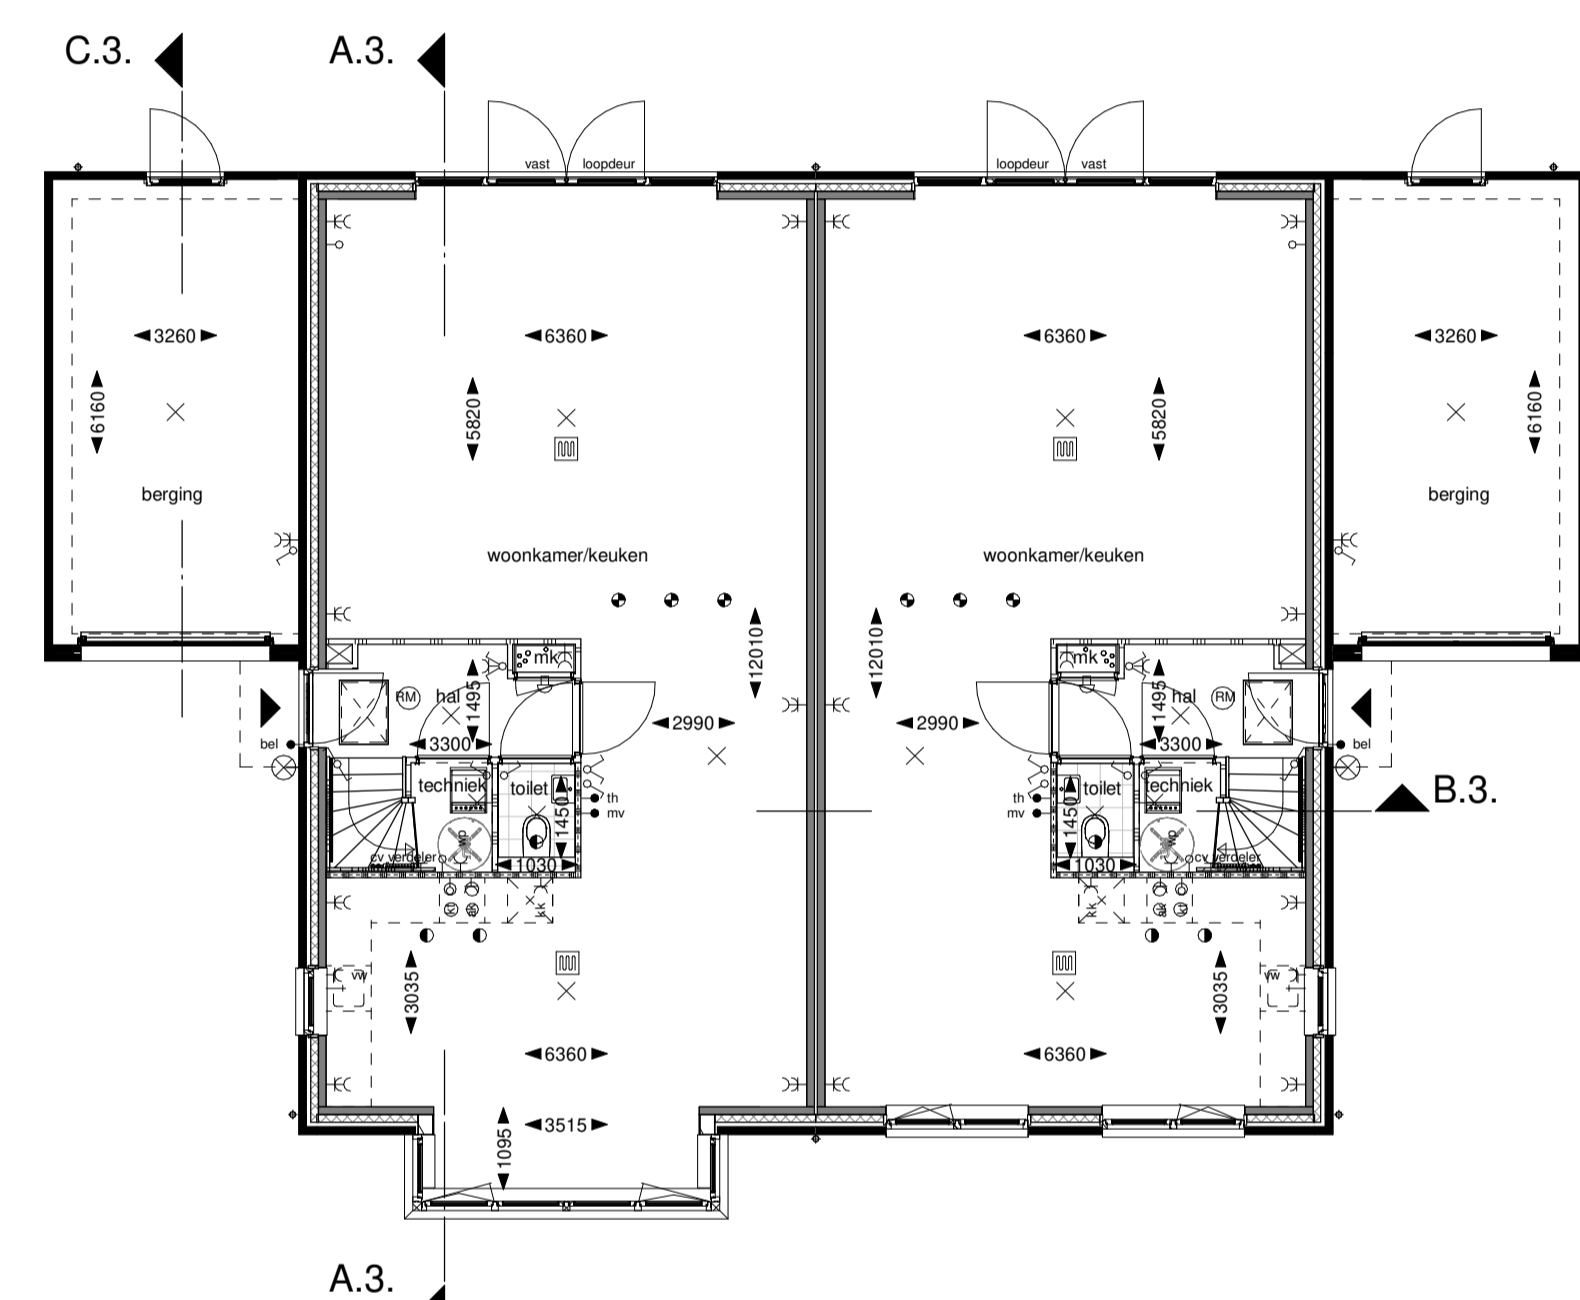

bnr. C-T23
type ZL6.6

bnr. C-T24
type ZD6.6sp


Begane grond

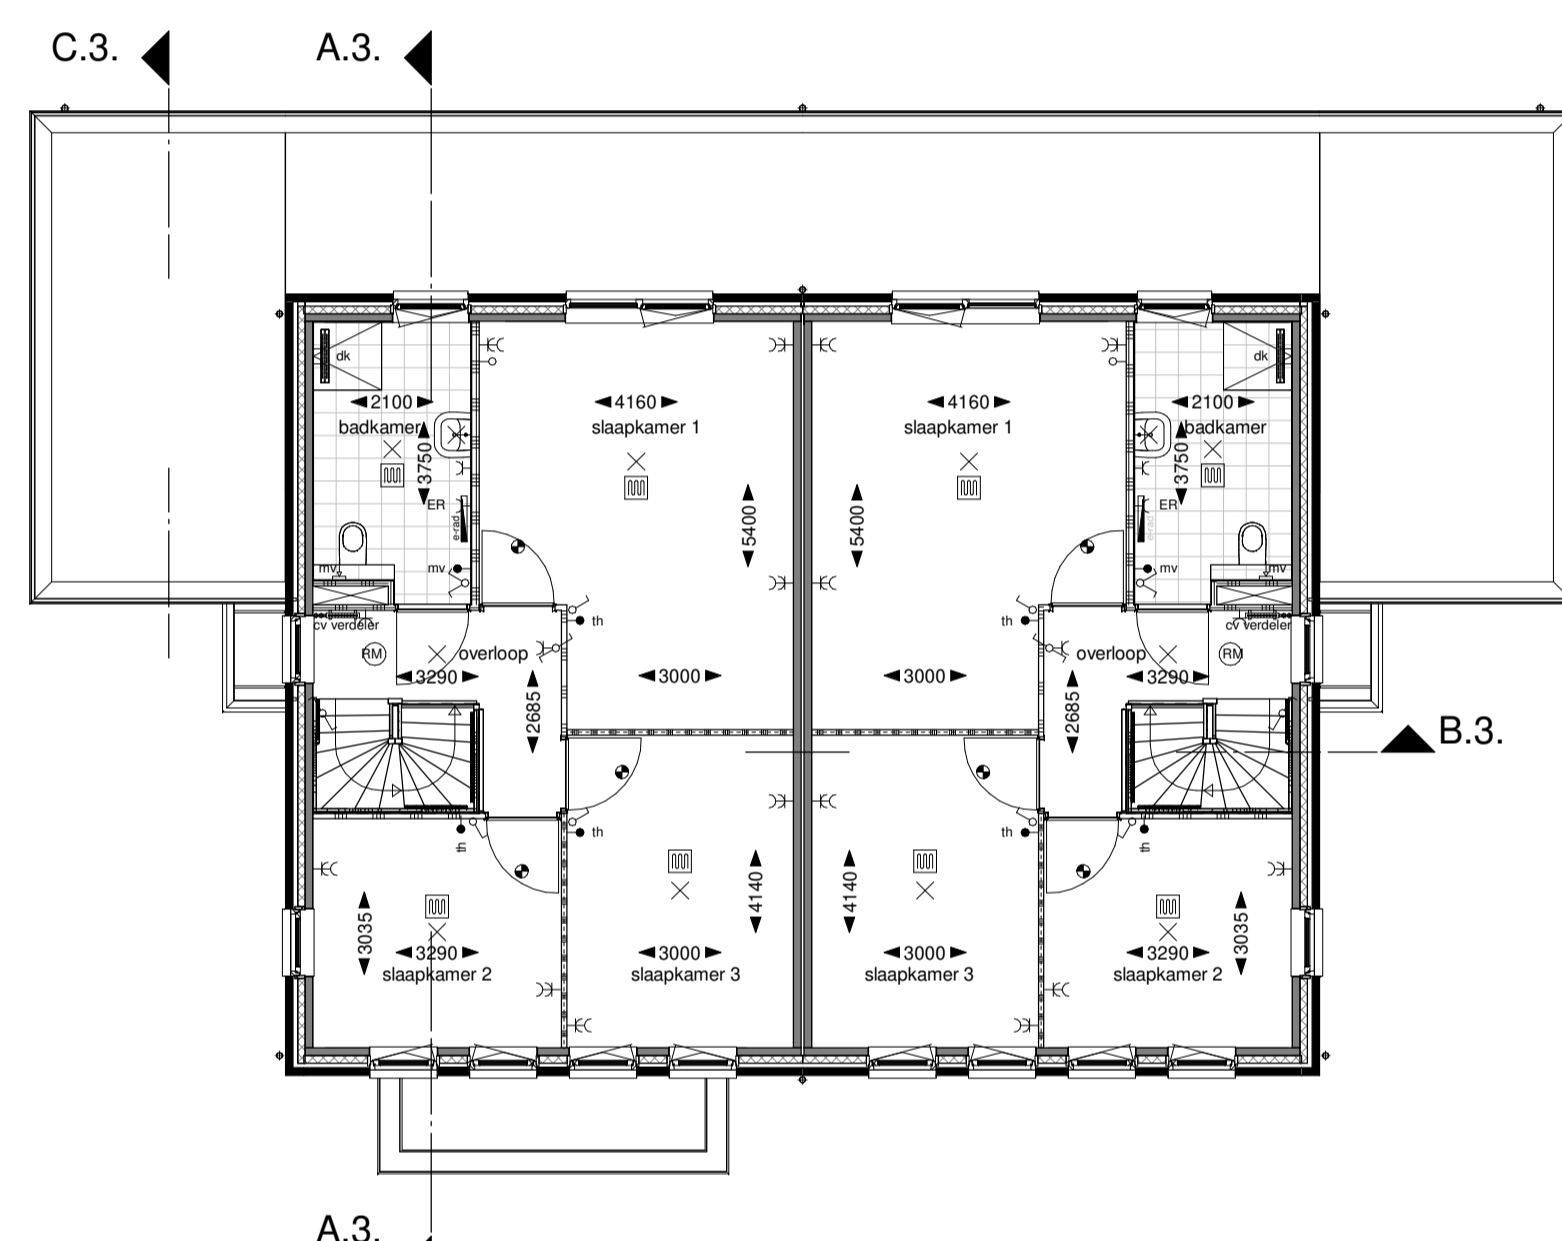

bnr. C-T23
type ZL6.6

bnr. C-T24
type ZD6.6sp


Eerste verdieping

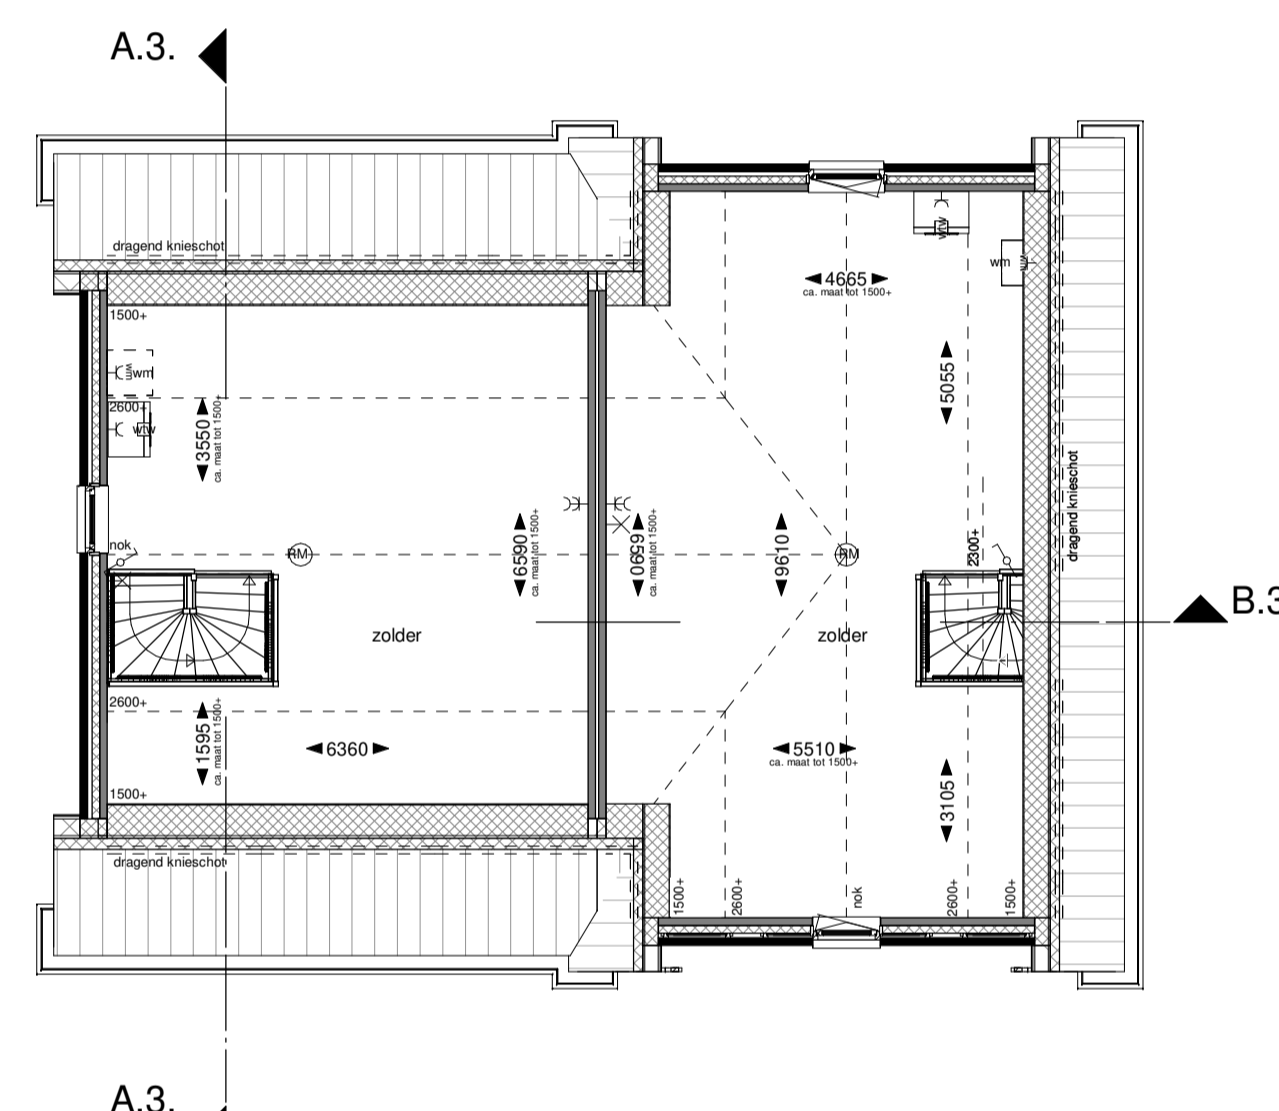

bnr. C-T23
type ZL6.6

bnr. C-T24
type ZD6.6sp


Tweede verdieping

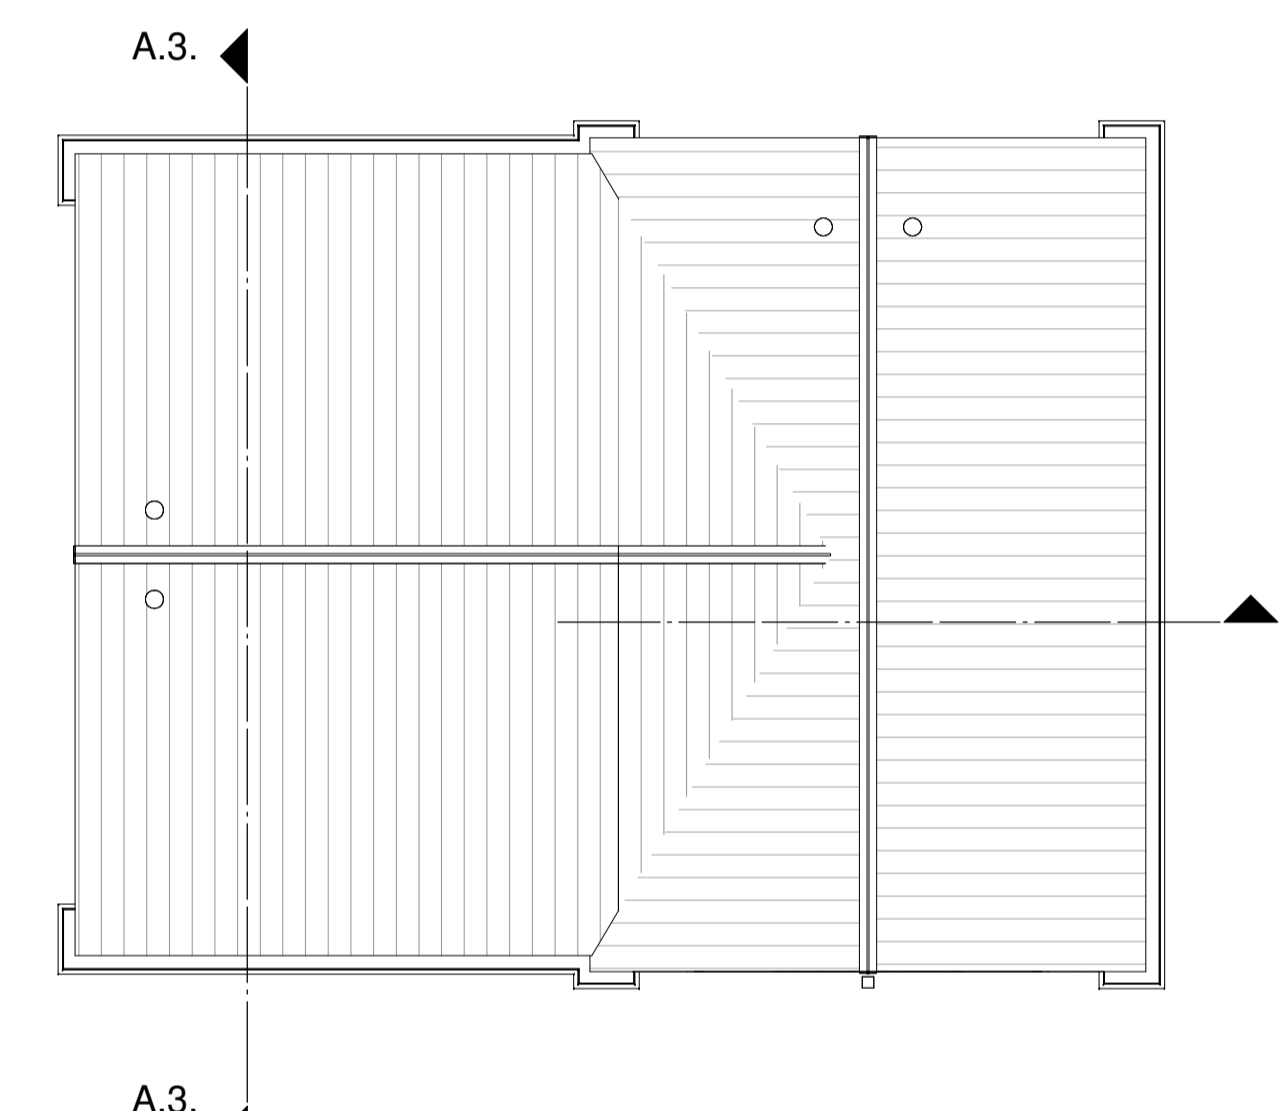


bnr. C-T23
type ZL6.6

bnr. C-T24
type ZD6.6sp


Dak

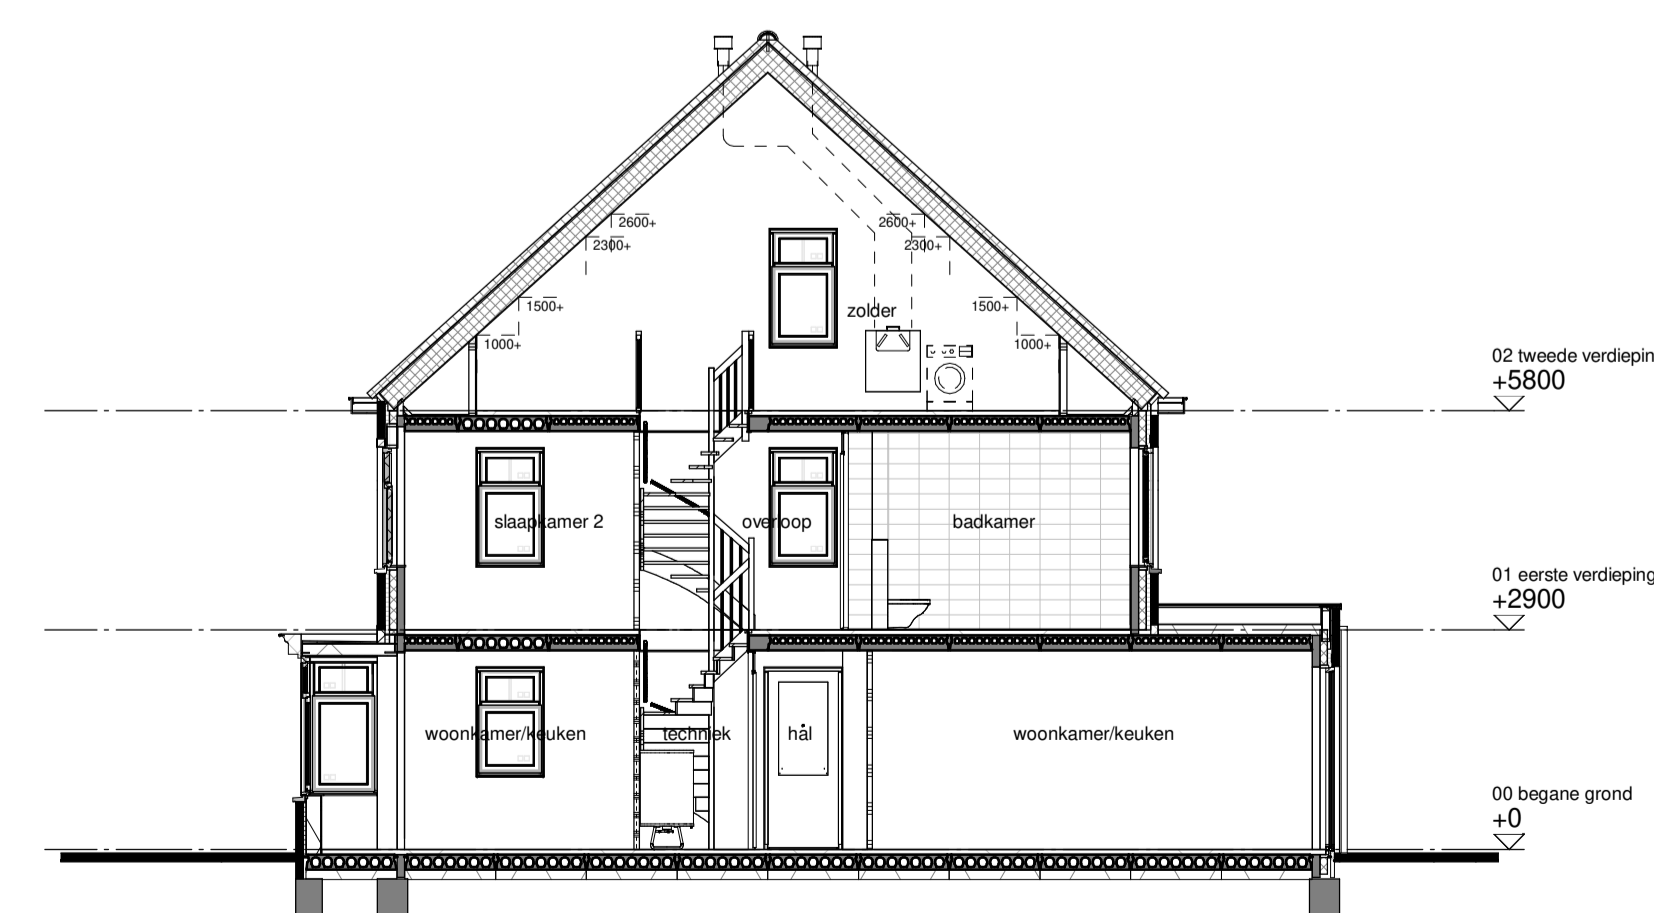

Doorsnede A-A

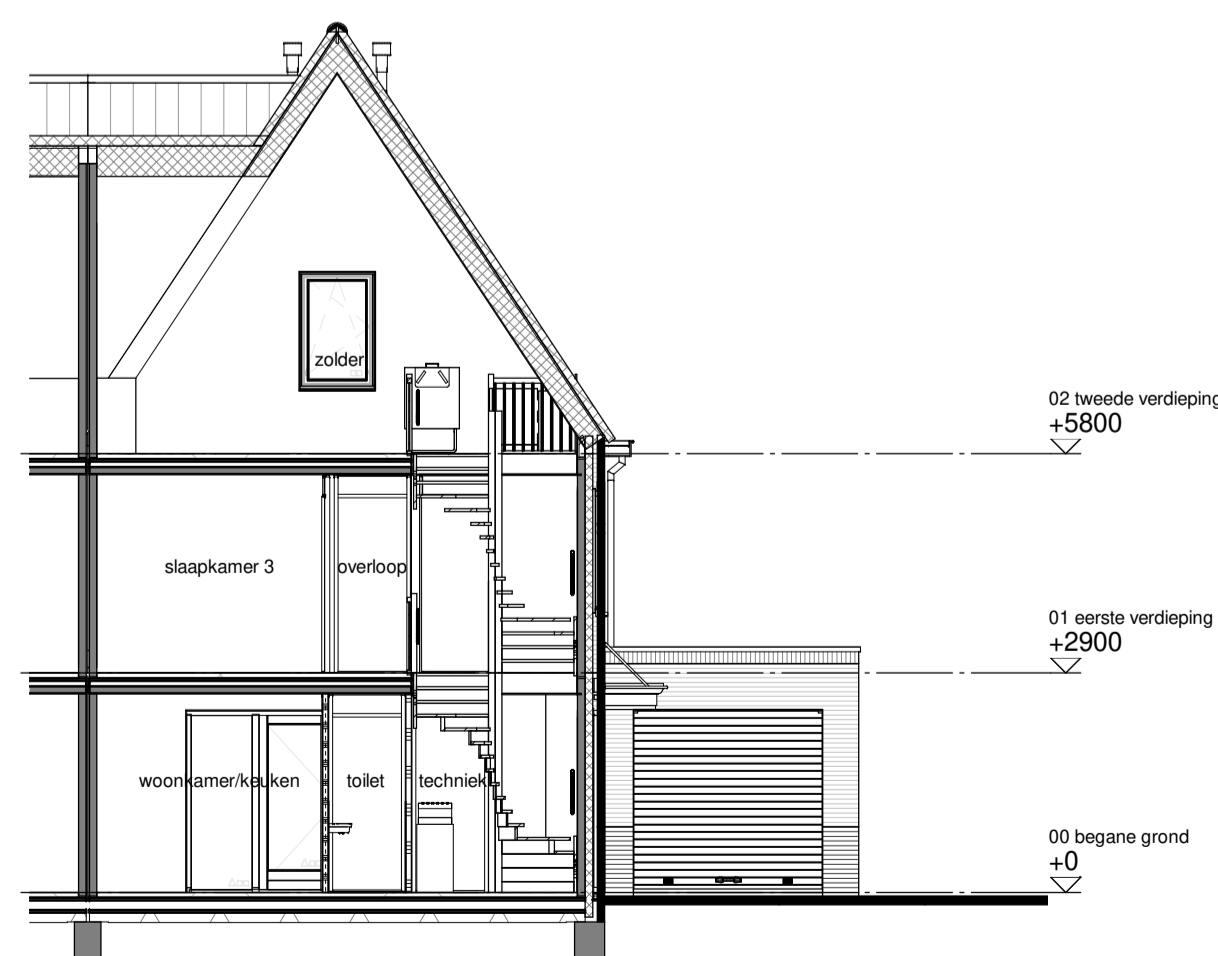

Doorsnede B-B

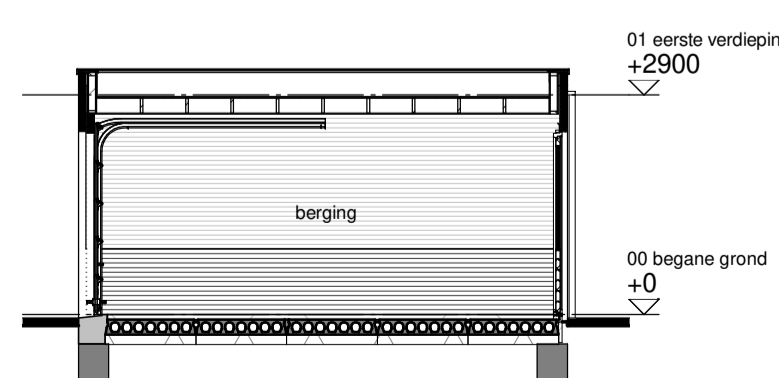

Doorsnede C-C

Renvoor

metalewerk kleur A oranje gemaacend, steencodering 97-1854	metalewerk rollag kleur A oranje gemaacend, steencodering 97-1854
metalewerk kleur B rood paars blauw gemaacend, steencodering 97-1816	metalewerk rollag kleur B rood paars blauw gemaacend, steencodering 97-1816
metalewerk kleur C paars bruin, steencodering 97-13199	metalewerk rollag kleur C paars bruin, steencodering 97-13199
entree woning	PV panelen aantallen indicatief

Installaties

thermostaat	aansluitpunt wasmachine	douchemengkraan
bedrukker	aansluitpunt pv-omvormer	rookmeter
aansluitpunt kooktoestel	aansluitpunt E-radiator	hemelwaterafvoer
aansluitpunt boiler onderdraad	dubbele wandcontactdoos	toe en afvoerpunt ventil
aansluitpunt onbokaad	enkele wandcontactdoos	afvoerpunt ventil in wand
enkele wandcontactdoos	dubbelpolige schakelaar	cv-verdeler
aansluitpunt kookkast	wisselschakelaar	vloerverwarming
aansluitpunt afzuigkap	schel	E-radiator
aansluitpunt waswasmachine	lichtpunt aan plafond	motorkast
aansluitpunt ventilatie	lichtpunt aan wand	
aansluitpunt warmtepomp	lichtpunt buiten	

Situatie