

bnr. C-T03
ZL6.6 bnr. C-T04
ZL6.6sp

Voorgevel



bnr. C-T04
ZL6.6sp

Rechter zijgevel




bnr. C-T04
ZL6.6sp bnr. C-T03
ZL6.6

Achtergevel




bnr. C-T03
ZD6.6

Linker zijgevel

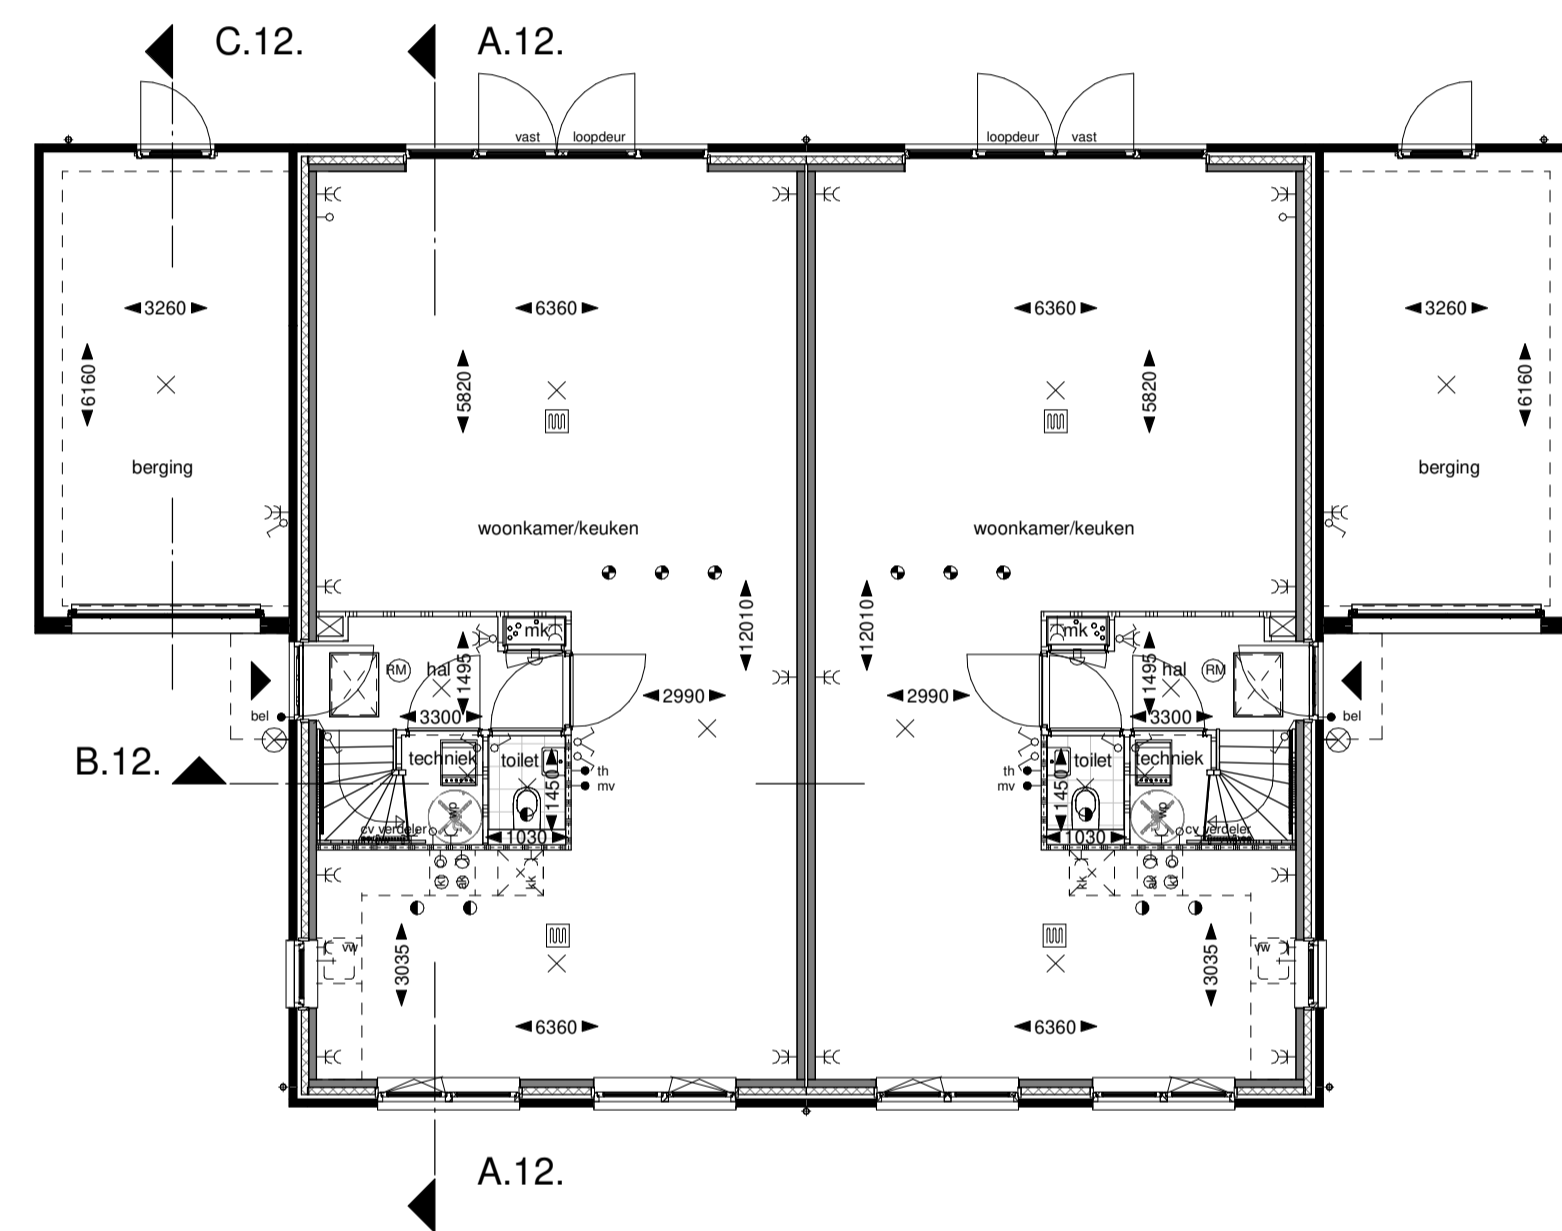


bnr. C-T03
ZL6.6 bnr. C-T04
ZL6.6sp

Begane grond

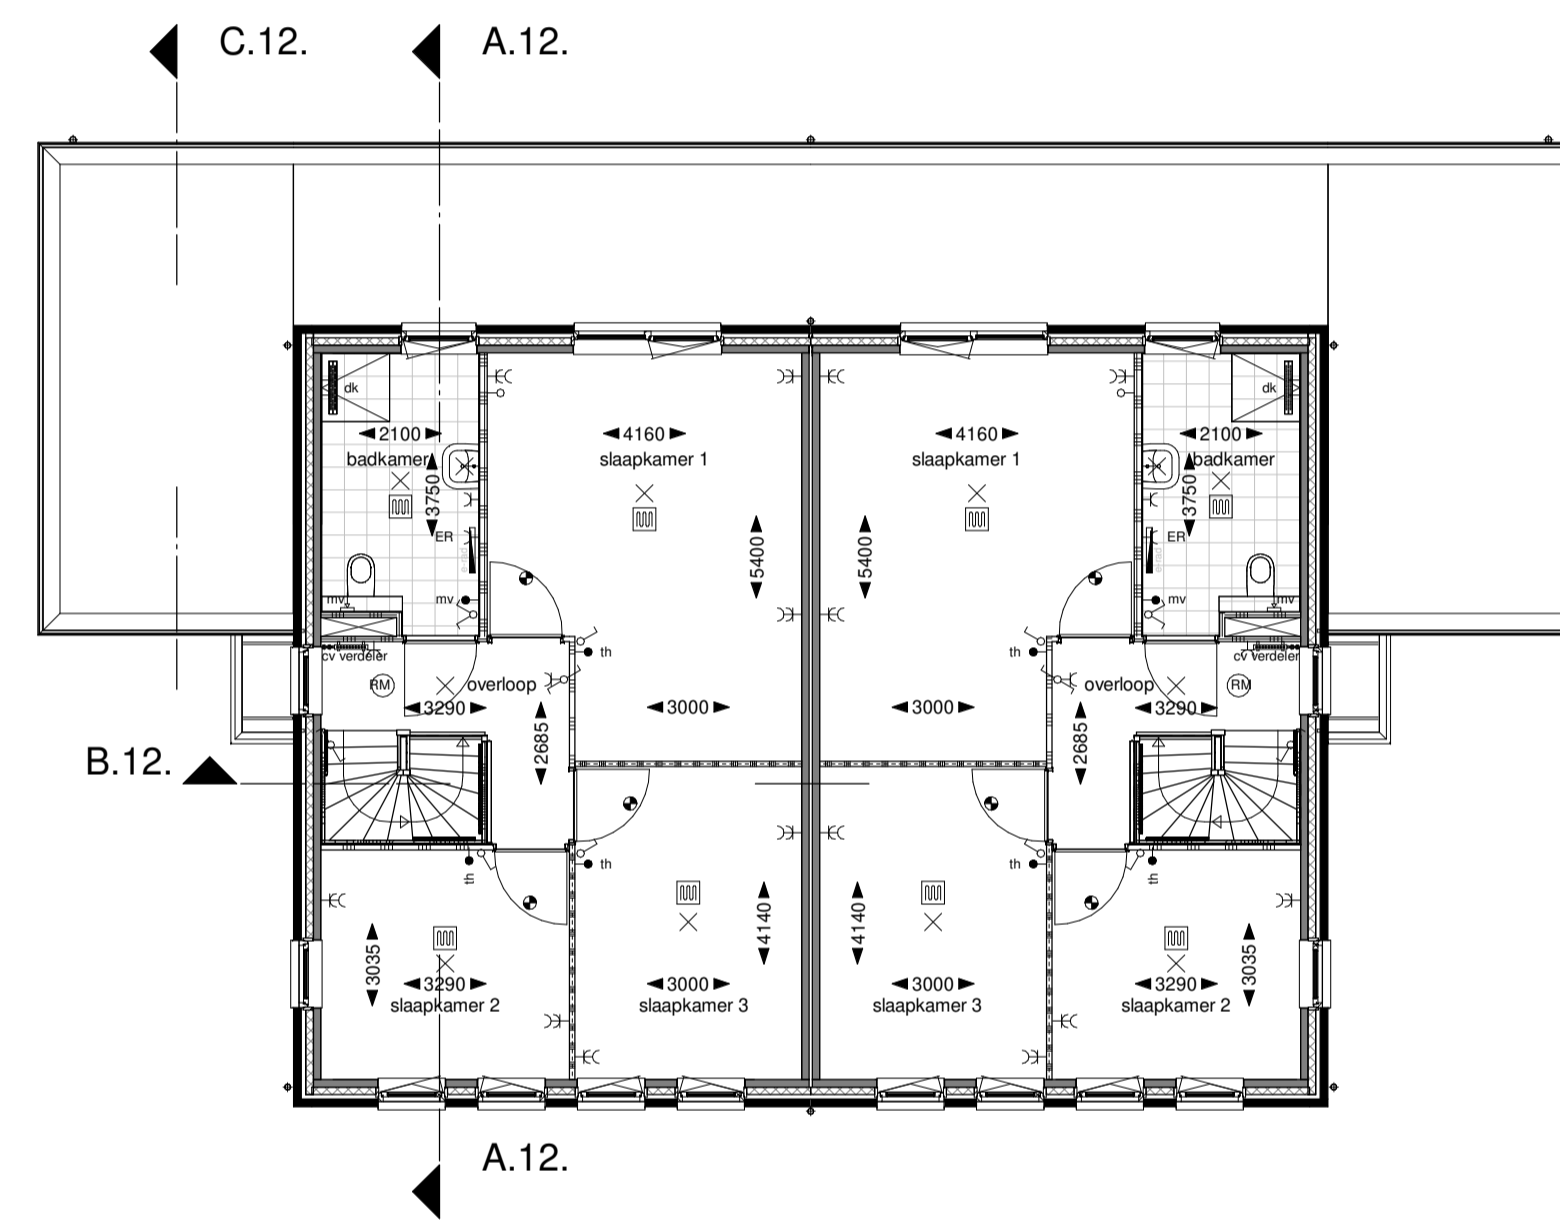


bnr. C-T03
ZL6.6 bnr. C-T04
ZL6.6sp

Eerste verdieping

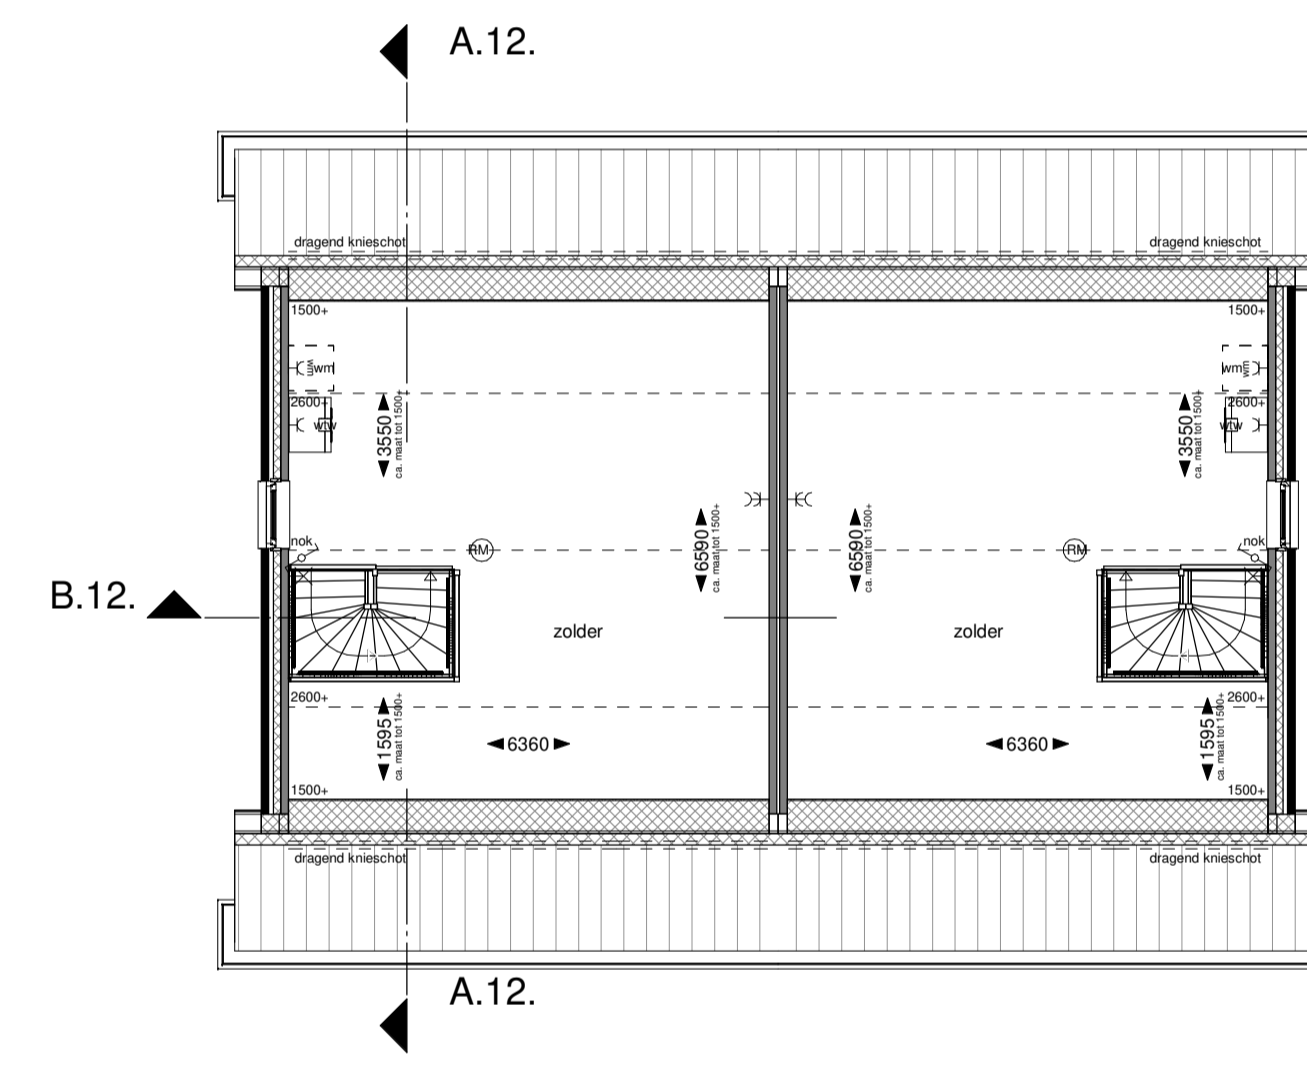


bnr. C-T03
ZL6.6 bnr. C-T04
ZL6.6sp

Tweede verdieping

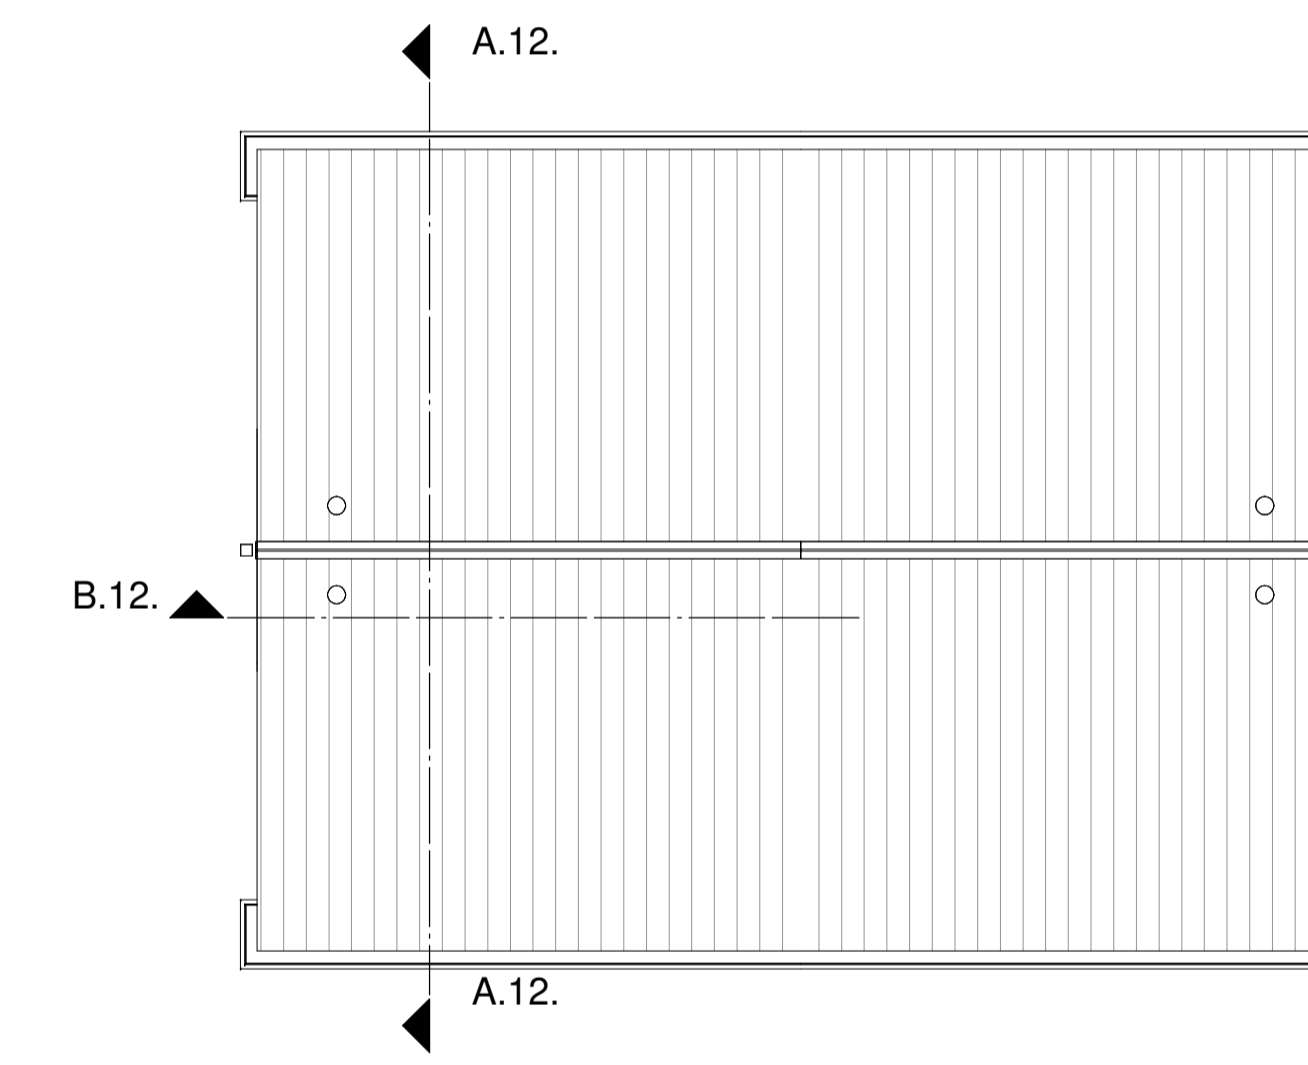


bnr. C-T03
ZL6.6 bnr. C-T04
ZL6.6sp


Dak

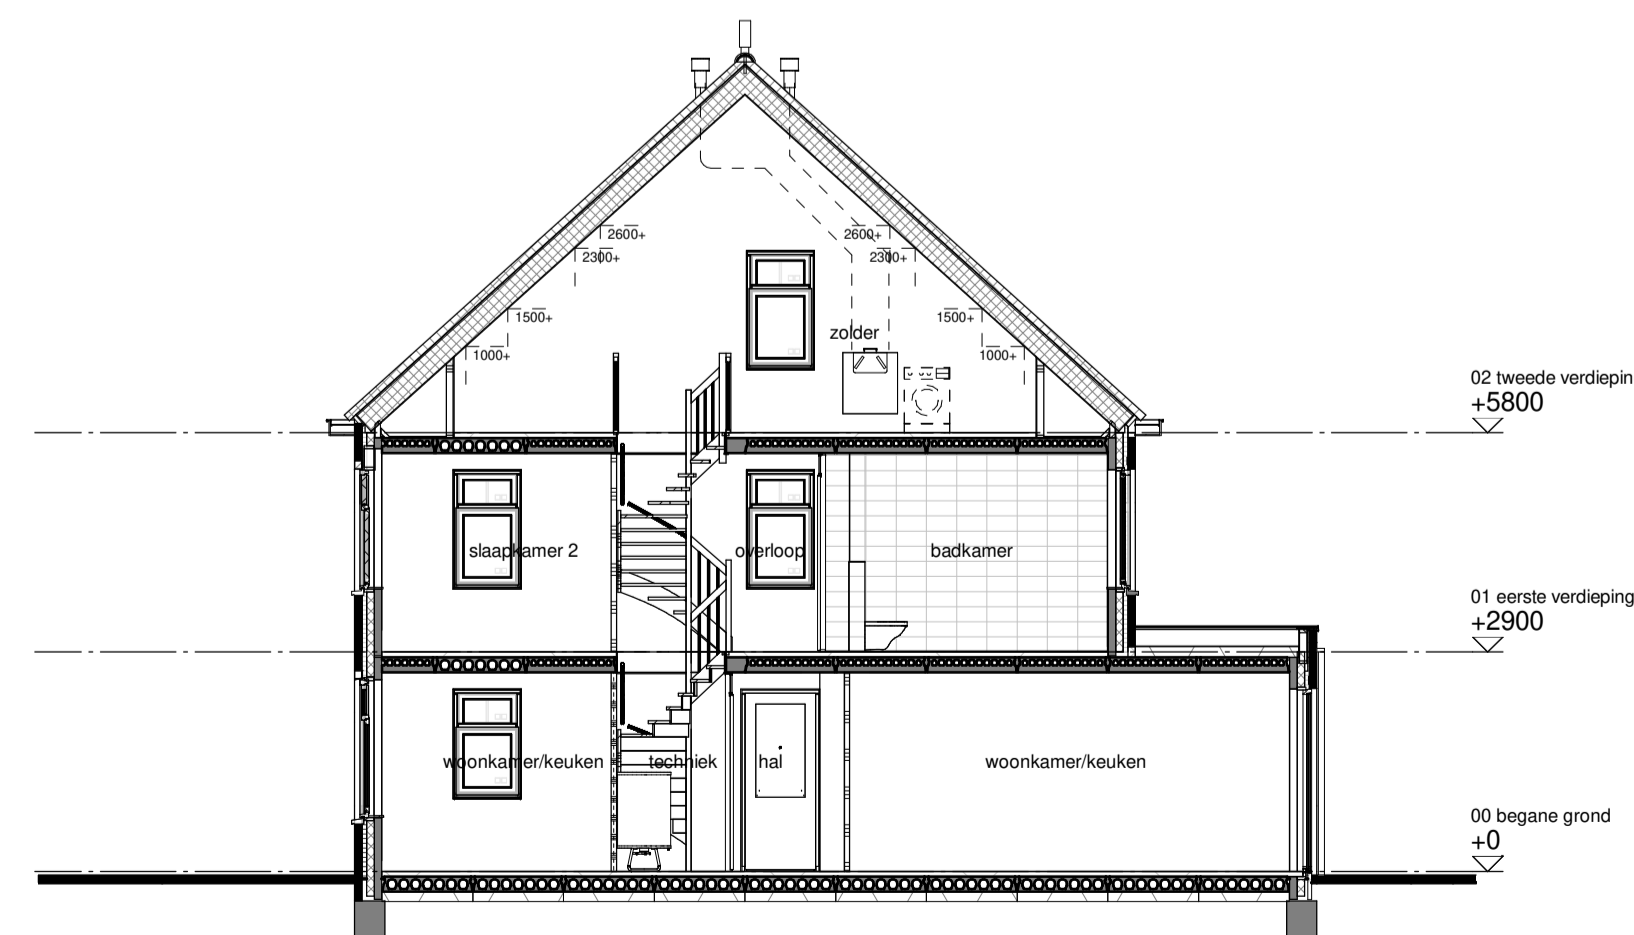

Doorsnede A-A

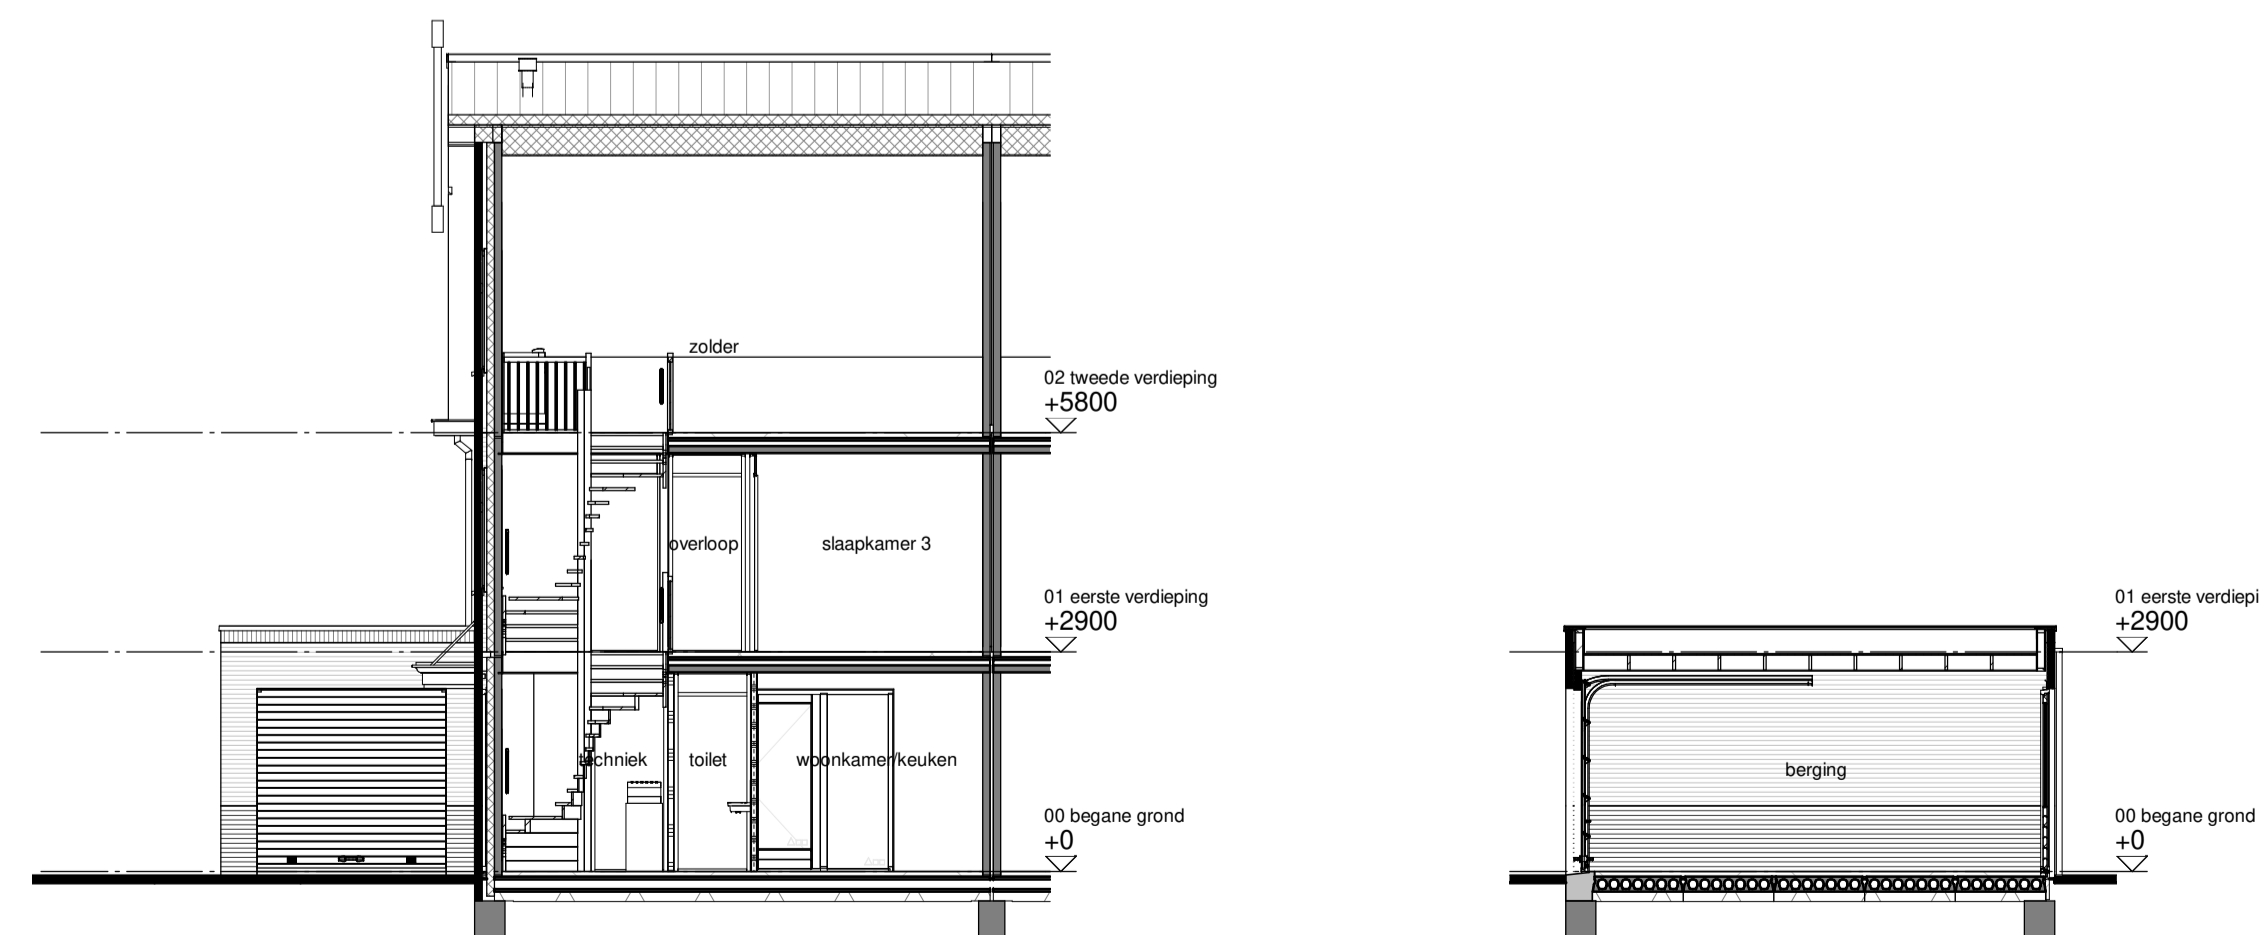

Doorsnede B-B

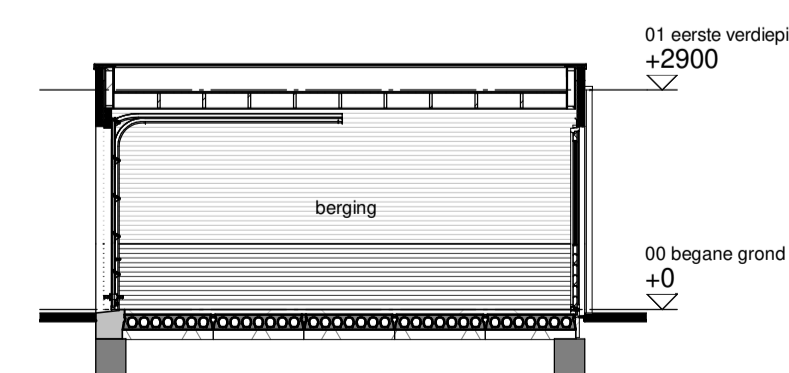

Doorsnede C-C

Renwoo

metalewerk kleur A oranje gemaacend, steenocding 97-1854	metalewerk rollag kleur A oranje gemaacend, steenocding 97-1854
metalewerk kleur B rood paars blauw gemaacend, steenocding 97-1816	metalewerk rollag kleur B rood paars blauw gemaacend, steenocding 97-1816
metalewerk kleur C paars bruin, steenocding 97-13199	metalewerk rollag kleur C paars bruin, steenocding 97-13199
entree woning	PV panelen aantallen indicatief

Installaties

thermostaat	aansluitpunt wasmachina	douchemengkraan
bedrukker	aansluitpunt pv-omvormer	rookmelder
aansluitpunt kookbestel	aansluitpunt E-radiator	hemelwaterafvoer
aansluitpunt boiler onderdraad	dubbele wandcontactdoos	toe en afvoerpunt ventil
aansluitpunt onbokaad	enkele wandcontactdoos	afvoerpunt ventil in wand
enkele wandcontactdoos	dubbelvolgde schakelaar	cv-ventiler
aansluitpunt koekest	wisselschakelaar	vloerverwarming
aansluitpunt afzuigkap	schel	E-radiator
aansluitpunt waswesser	lichtpunt aan plafond	rookmelder
aansluitpunt ventilatie	lichtpunt aan wand	rookmelder
aansluitpunt warmtepomp	lichtpunt buiten	rookmelder

Situatie