


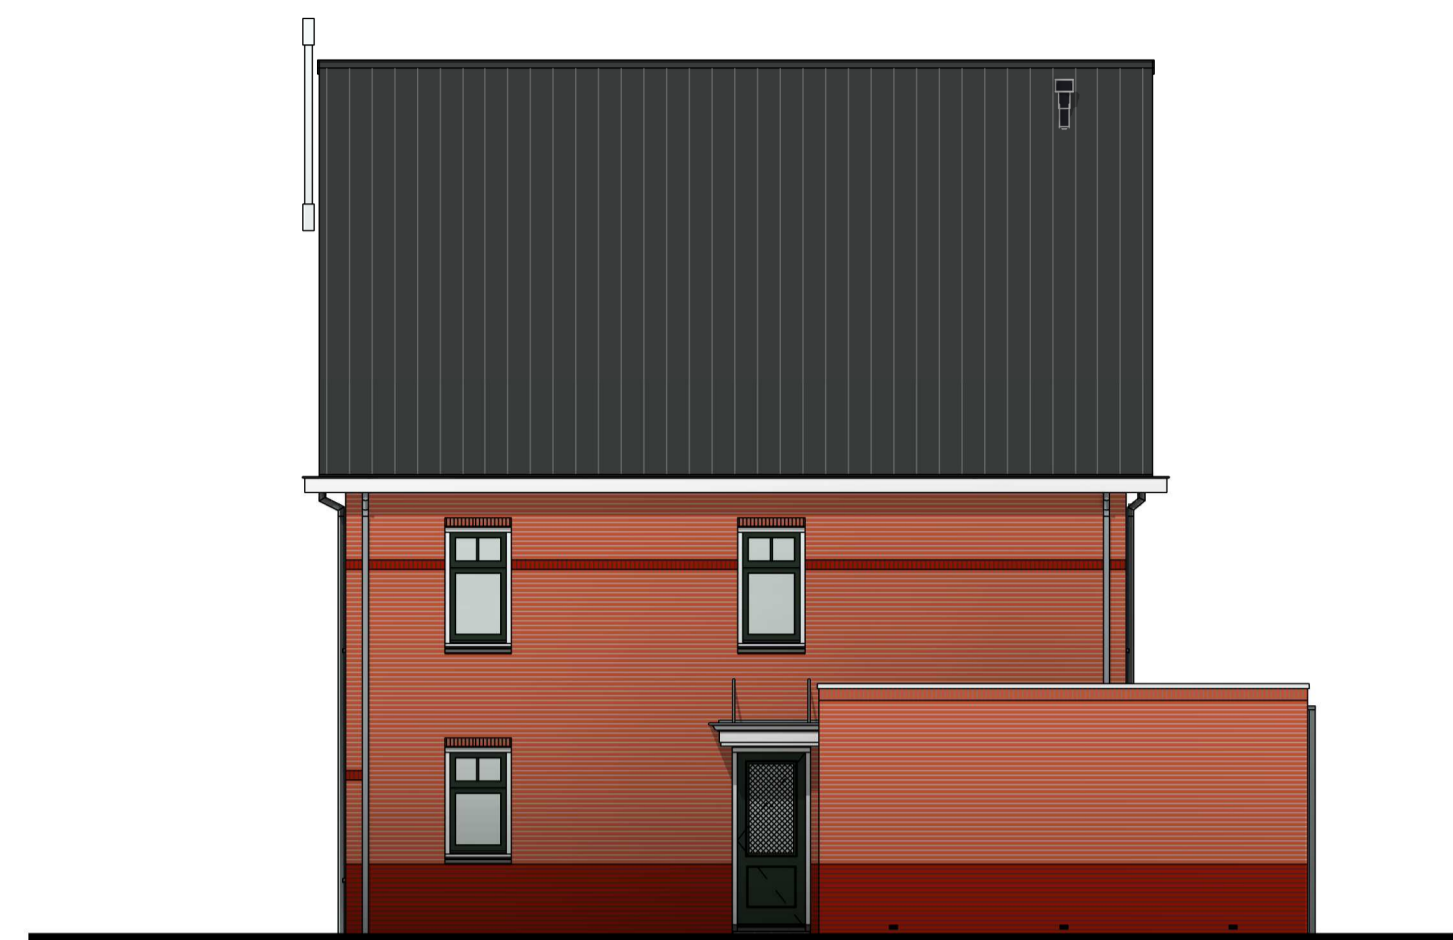

bnr. C-T07
ZL6.6

bnr. C-T08
ZD6.6sp

Voorgevel



bnr. C-T08
ZL6.6sp

Rechter zijgevel



bnr. C-T08
ZD6.6sp


bnr. C-T07
ZL6.6

Achtergevel



bnr. C-T07
ZD6.6


Linker zijgevel

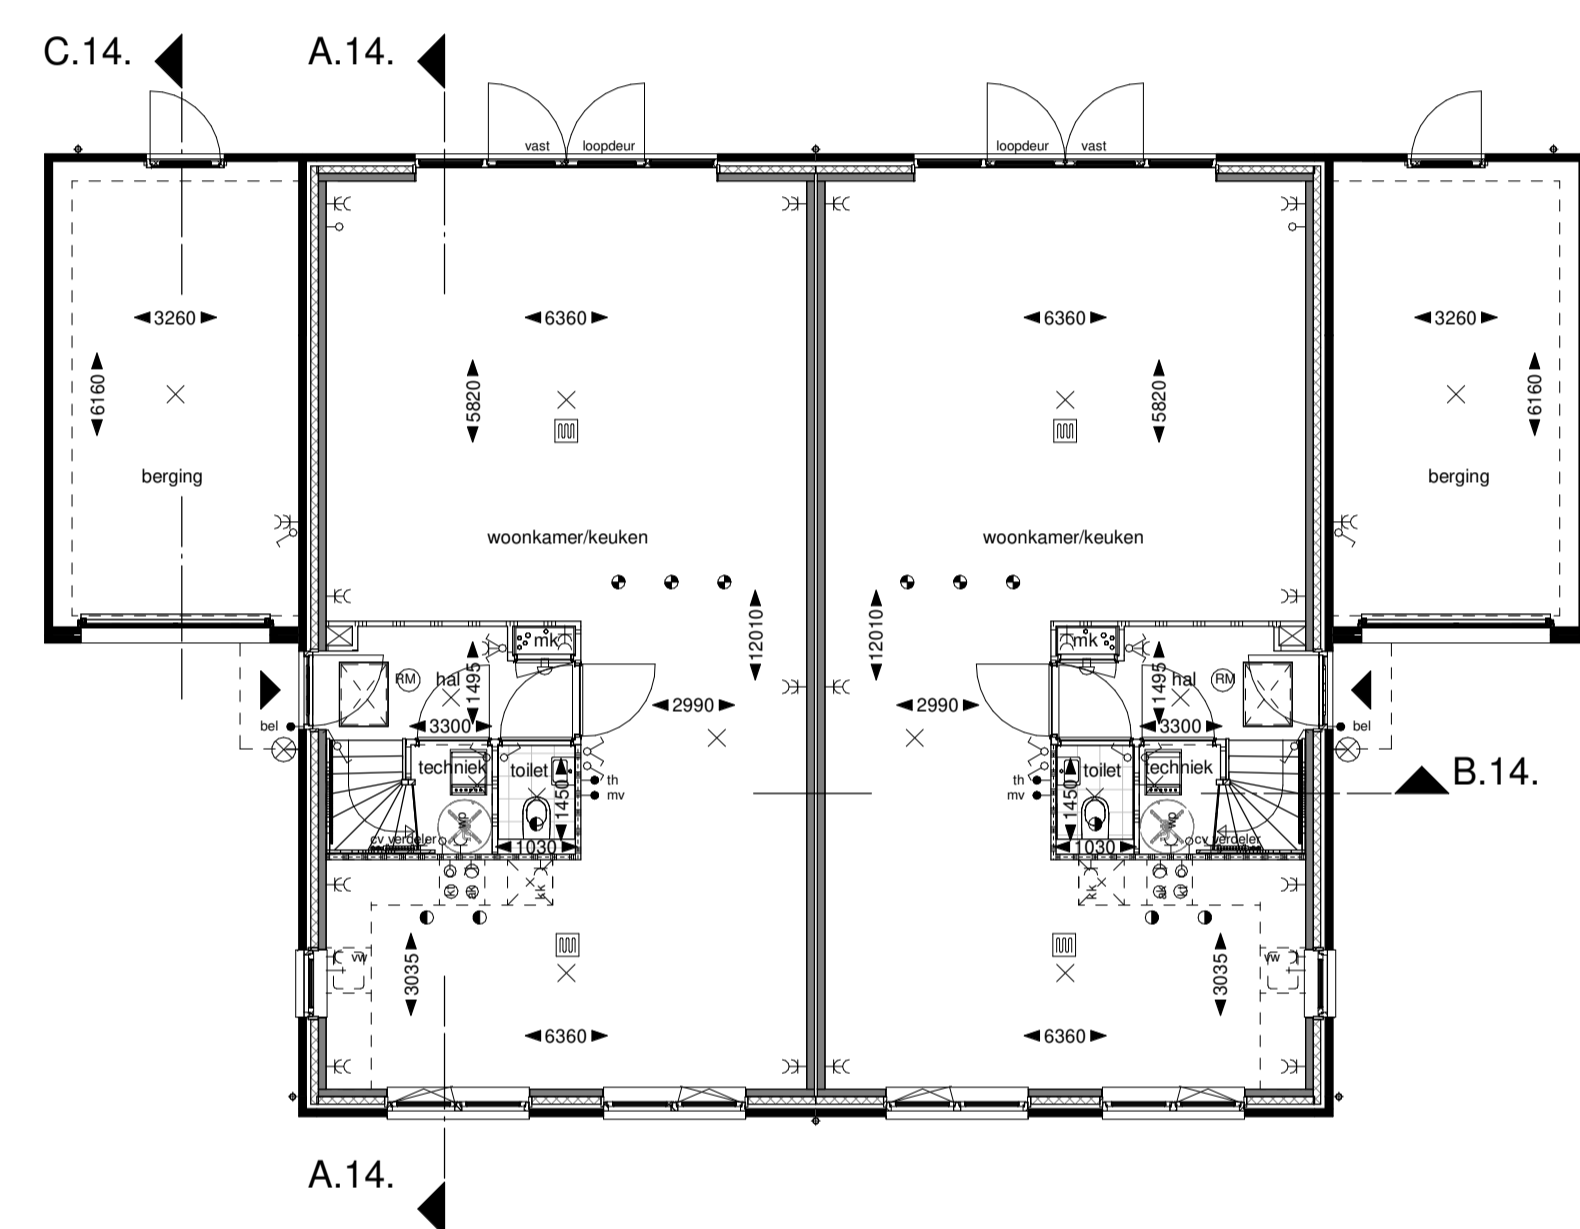


bnr. C-T07
ZL6.6

bnr. C-T08
ZD6.6sp

Begane grond

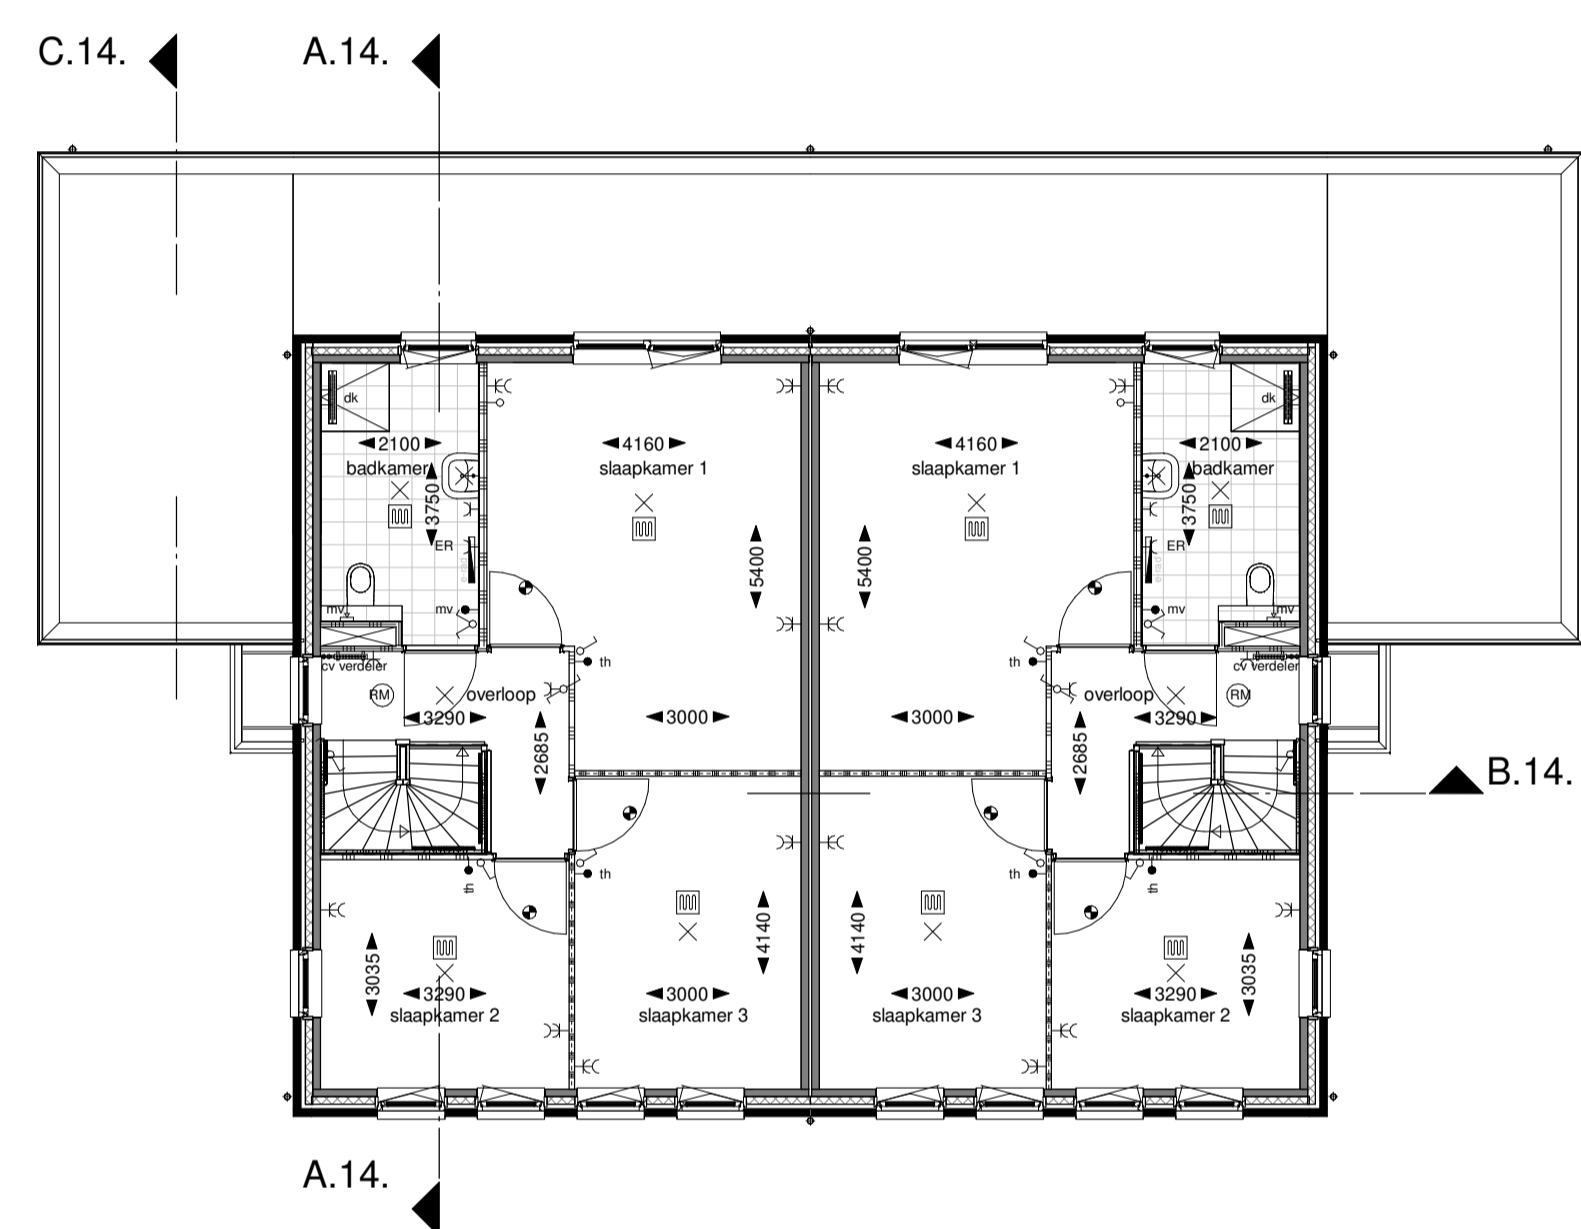


Eerste verdieping

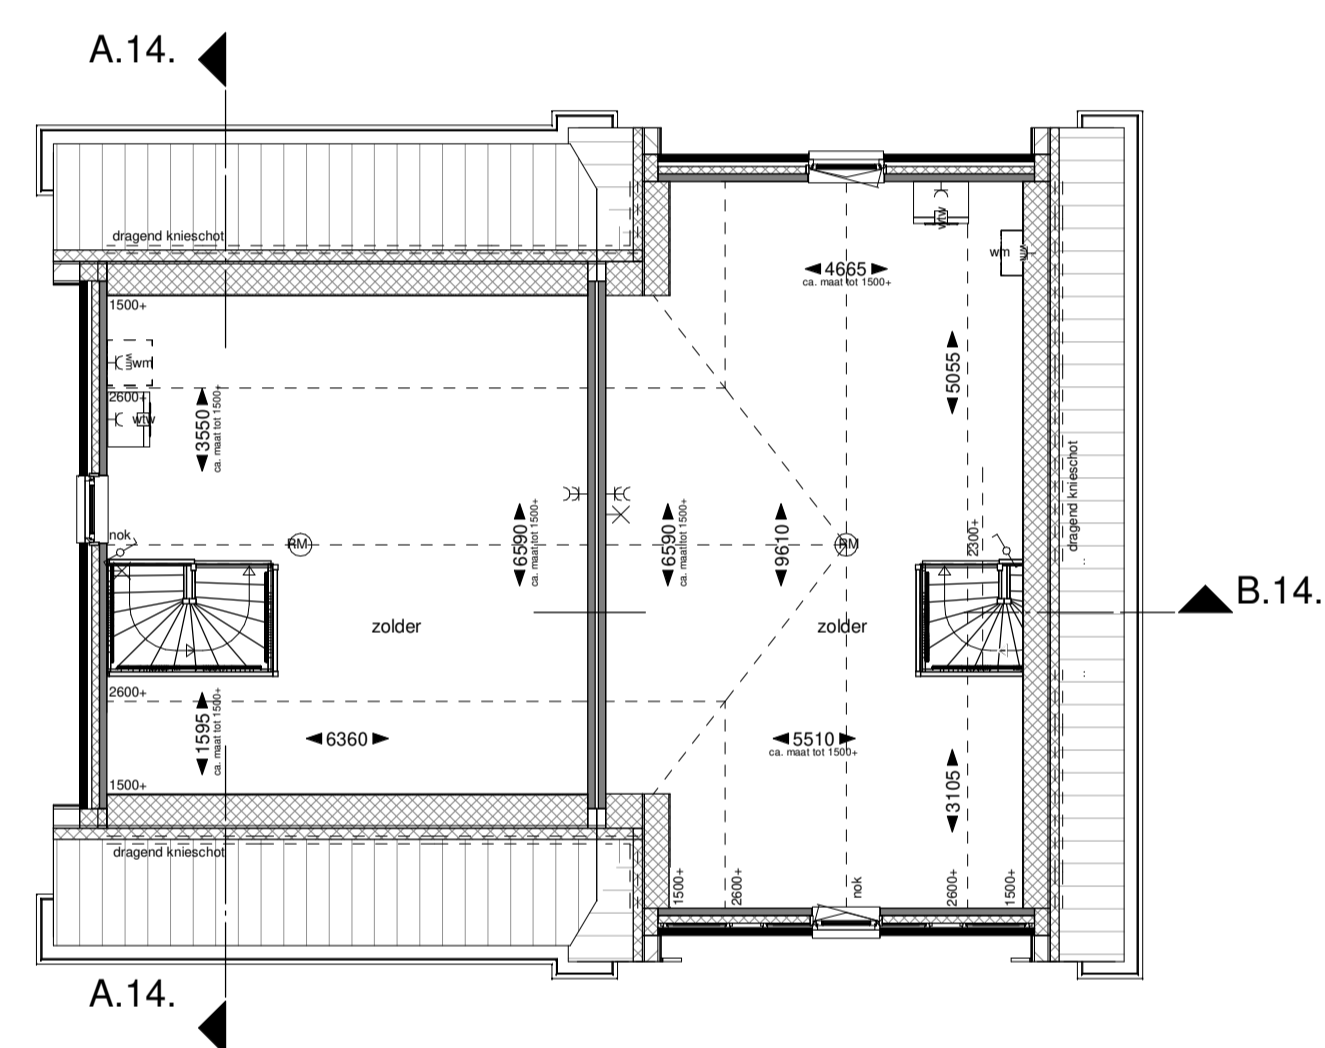

bnr. C-T07
ZL6.6

bnr. C-T08
ZD6.6sp


Tweede verdieping

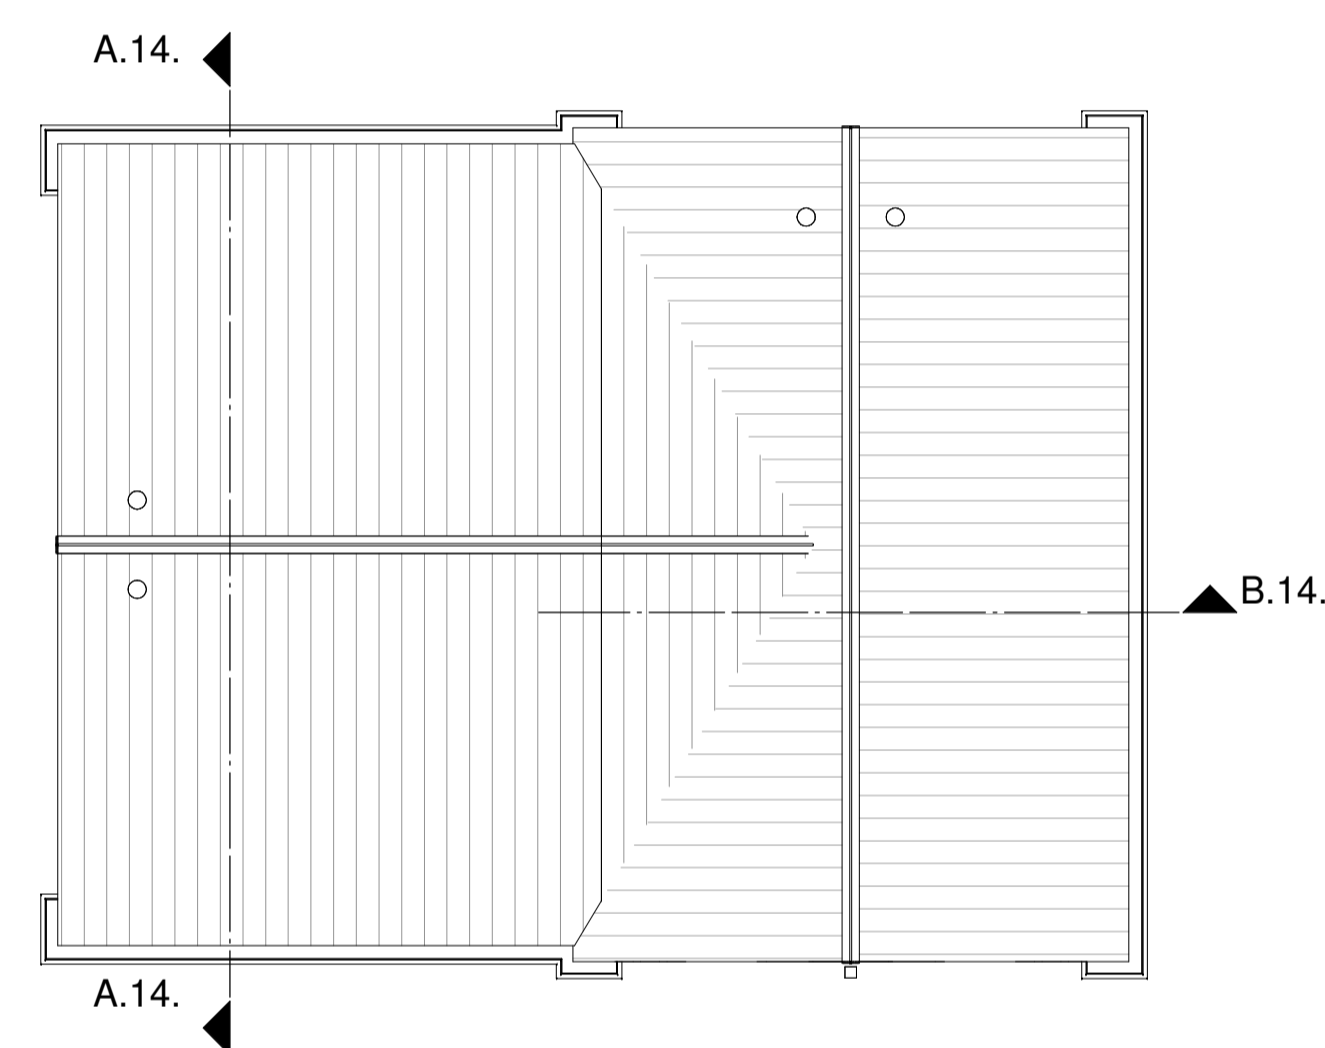


bnr. C-T07
ZL6.6

bnr. C-T08
ZD6.6sp


Dak

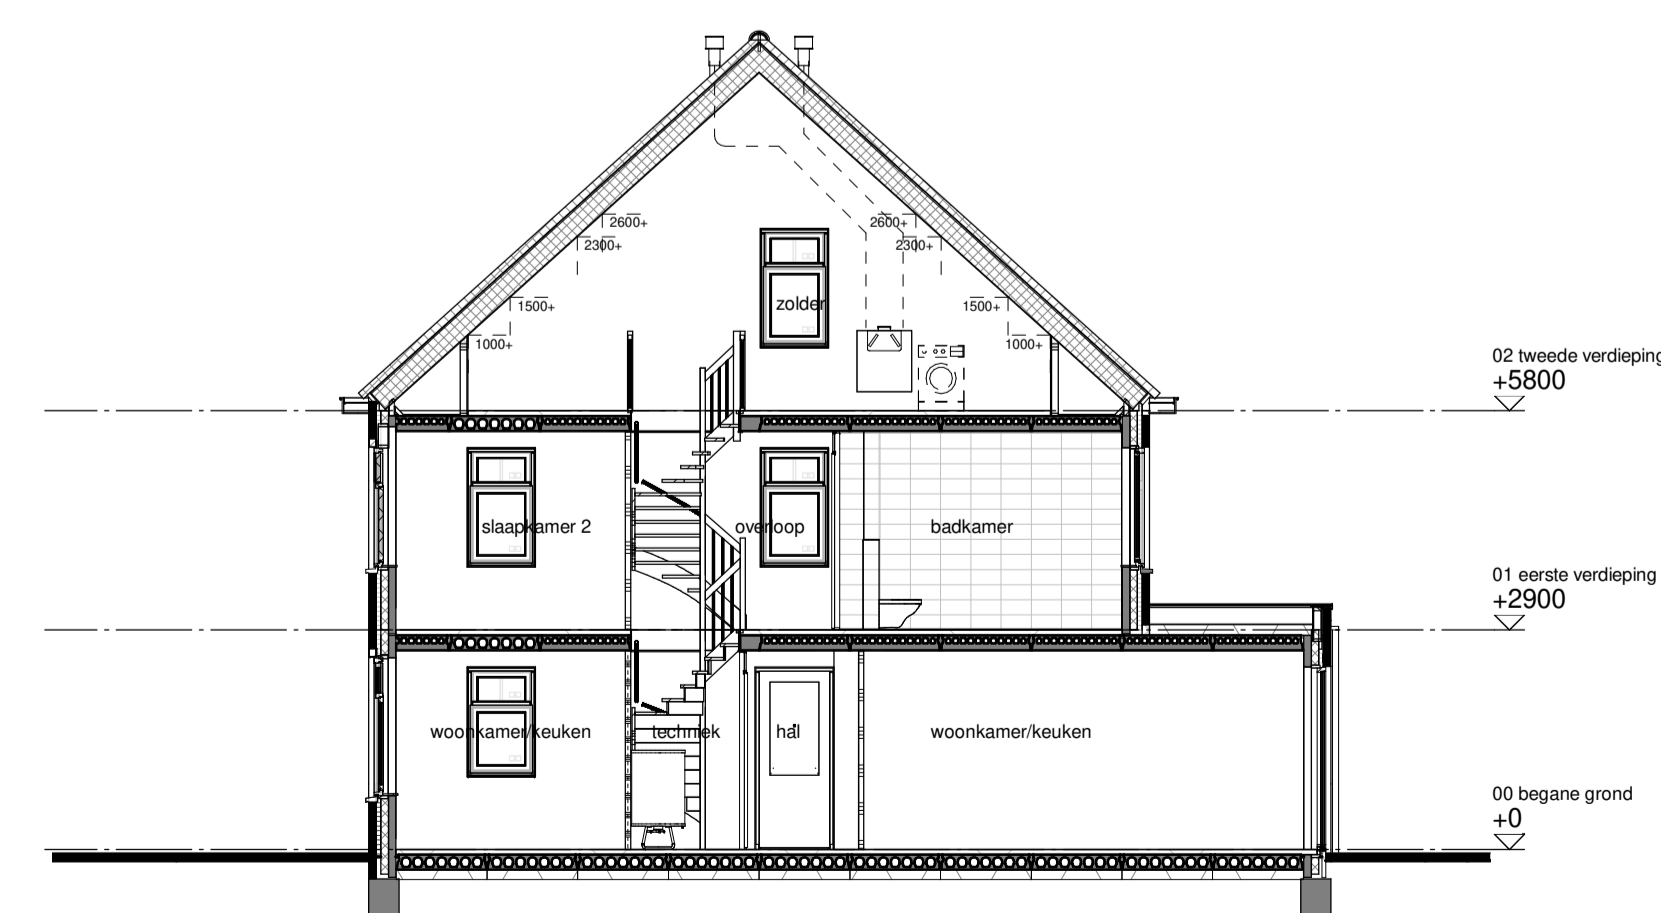

Doorsnede A-A

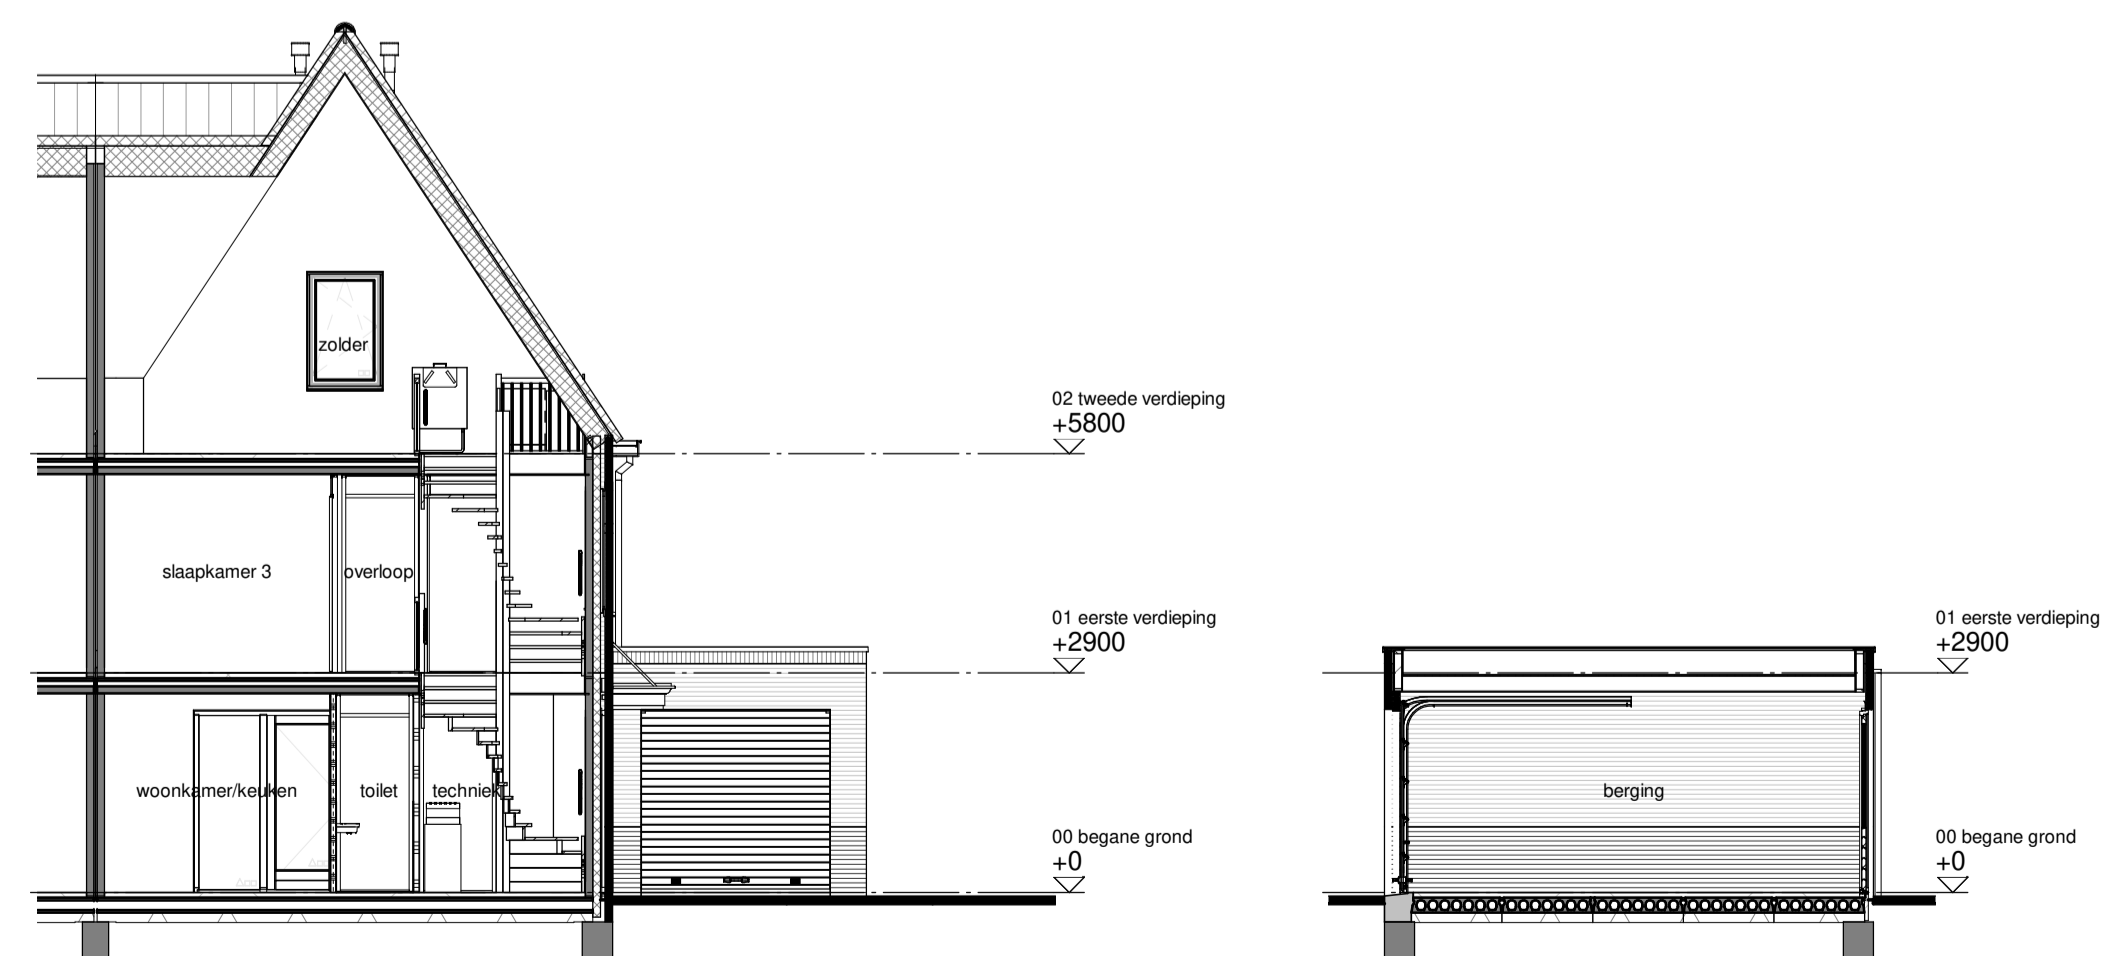

Doorsnede B-B

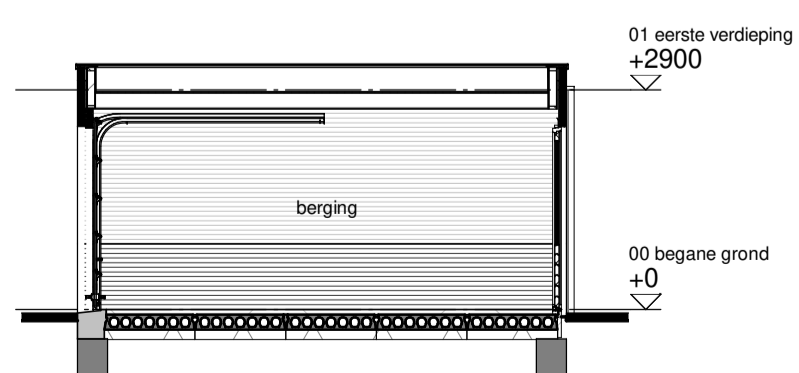

Doorsnede C-C

Renvoor

metalewerk kleur A oranje gemaacend, steencodering 97-1854	metalewerk rollag kleur A oranje gemaacend, steencodering 97-1854
metalewerk kleur B rood paars blauw gemaacend, steencodering 97-1816	metalewerk rollag kleur B rood paars blauw gemaacend, steencodering 97-1816
metalewerk kleur C paars bruin, steencodering 97-13199	metalewerk rollag kleur C paars bruin, steencodering 97-13199
entree woning	PV panelen aandalen indicatief

Installaties

thermostaat	aansluitpunt wasmasjien	douchemengkraan
bedrukker	aansluitpunt pv-omvormer	rookmeter
aansluitpunt kookbestel	aansluitpunt E-radiator	hemelwaterafvoer
aansluitpunt boiler onbedraad	dubbele wandcontactdoos	toe en afvoerpunt ventiel
aansluitpunt onbedraad	enkele wandcontactdoos	afvoerpunt ventiel in wand
enkele wandcontactdoos	dubbelgolgige schakelaar	cv-verdeler
aansluitpunt koekest	wisselschakelaar	vloerwarming
aansluitpunt afzuigkap	schel	E-radiator
aansluitpunt waswaiser	lichtpunt aan plafond	metekast
aansluitpunt ventilasie	lichtpunt aan wand	
aansluitpunt warmtepomp	lichtpunt buiten	

Situatie