

bnr. C-T09
ZL6.6


bnr. C-T10
ZL6.6sp

Voorgevel



bnr. C-T10
ZL6.6sp

Rechter zijgevel

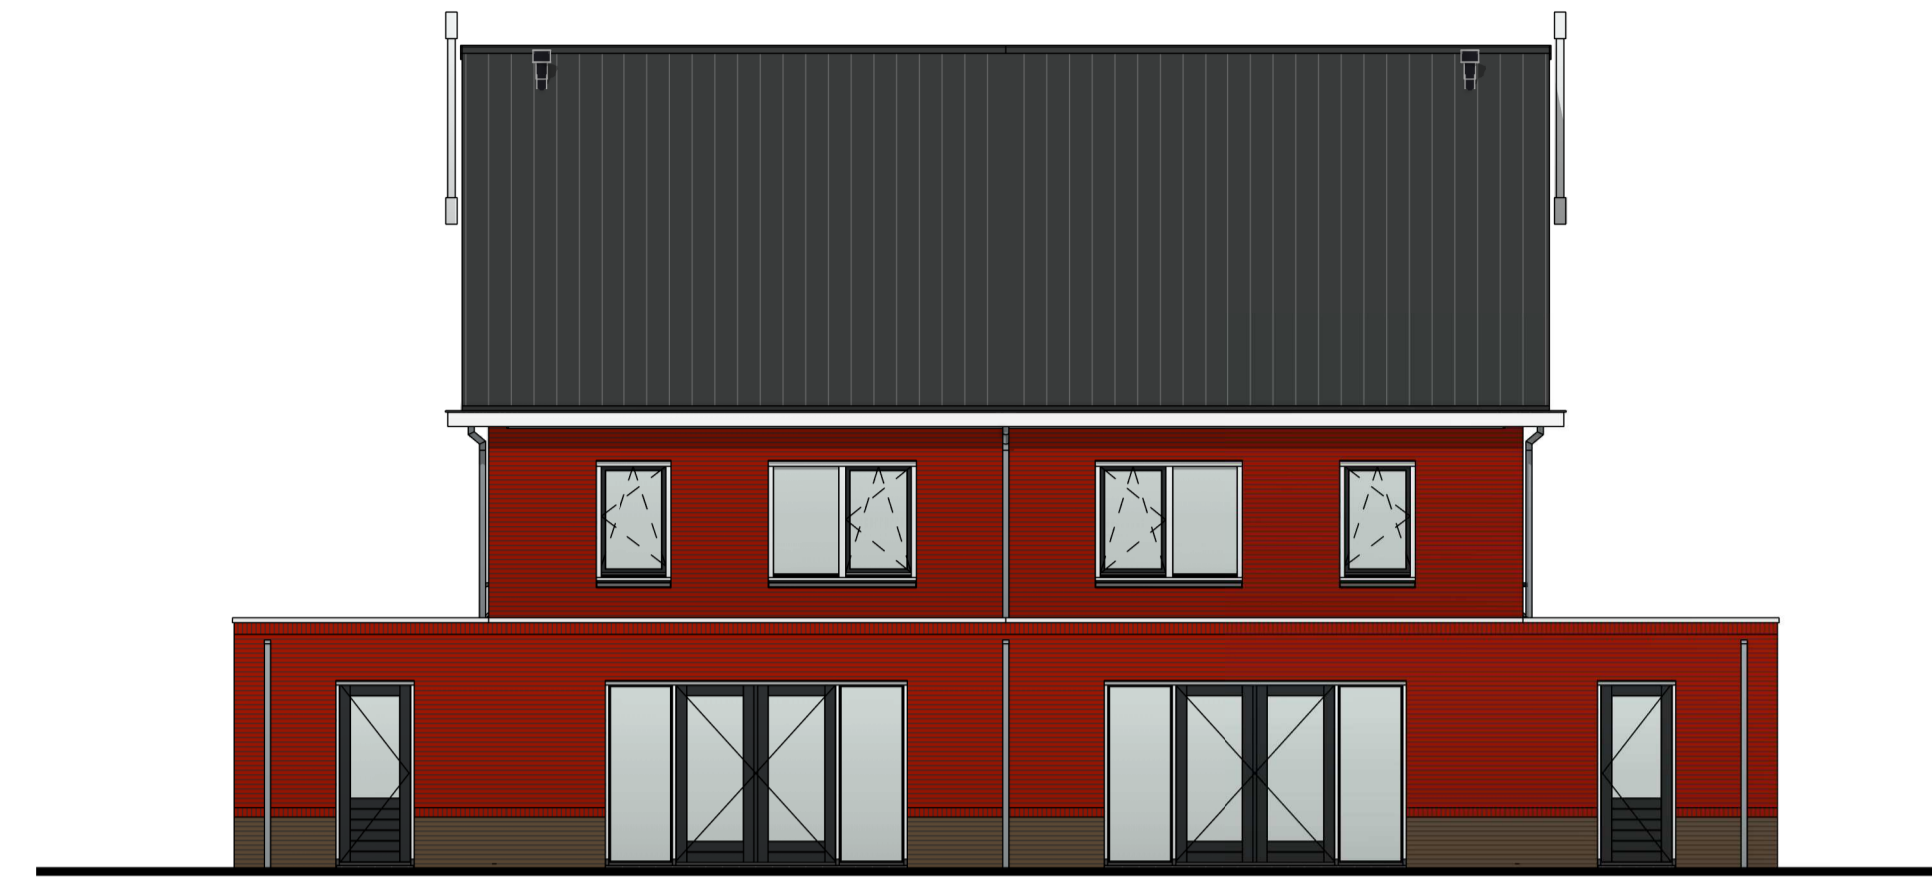

bnr. C-T10
ZL6.6sp


bnr. C-T09
ZL6.6

Achtergevel



bnr. C-T09
ZL6.6


Linker zijgevel

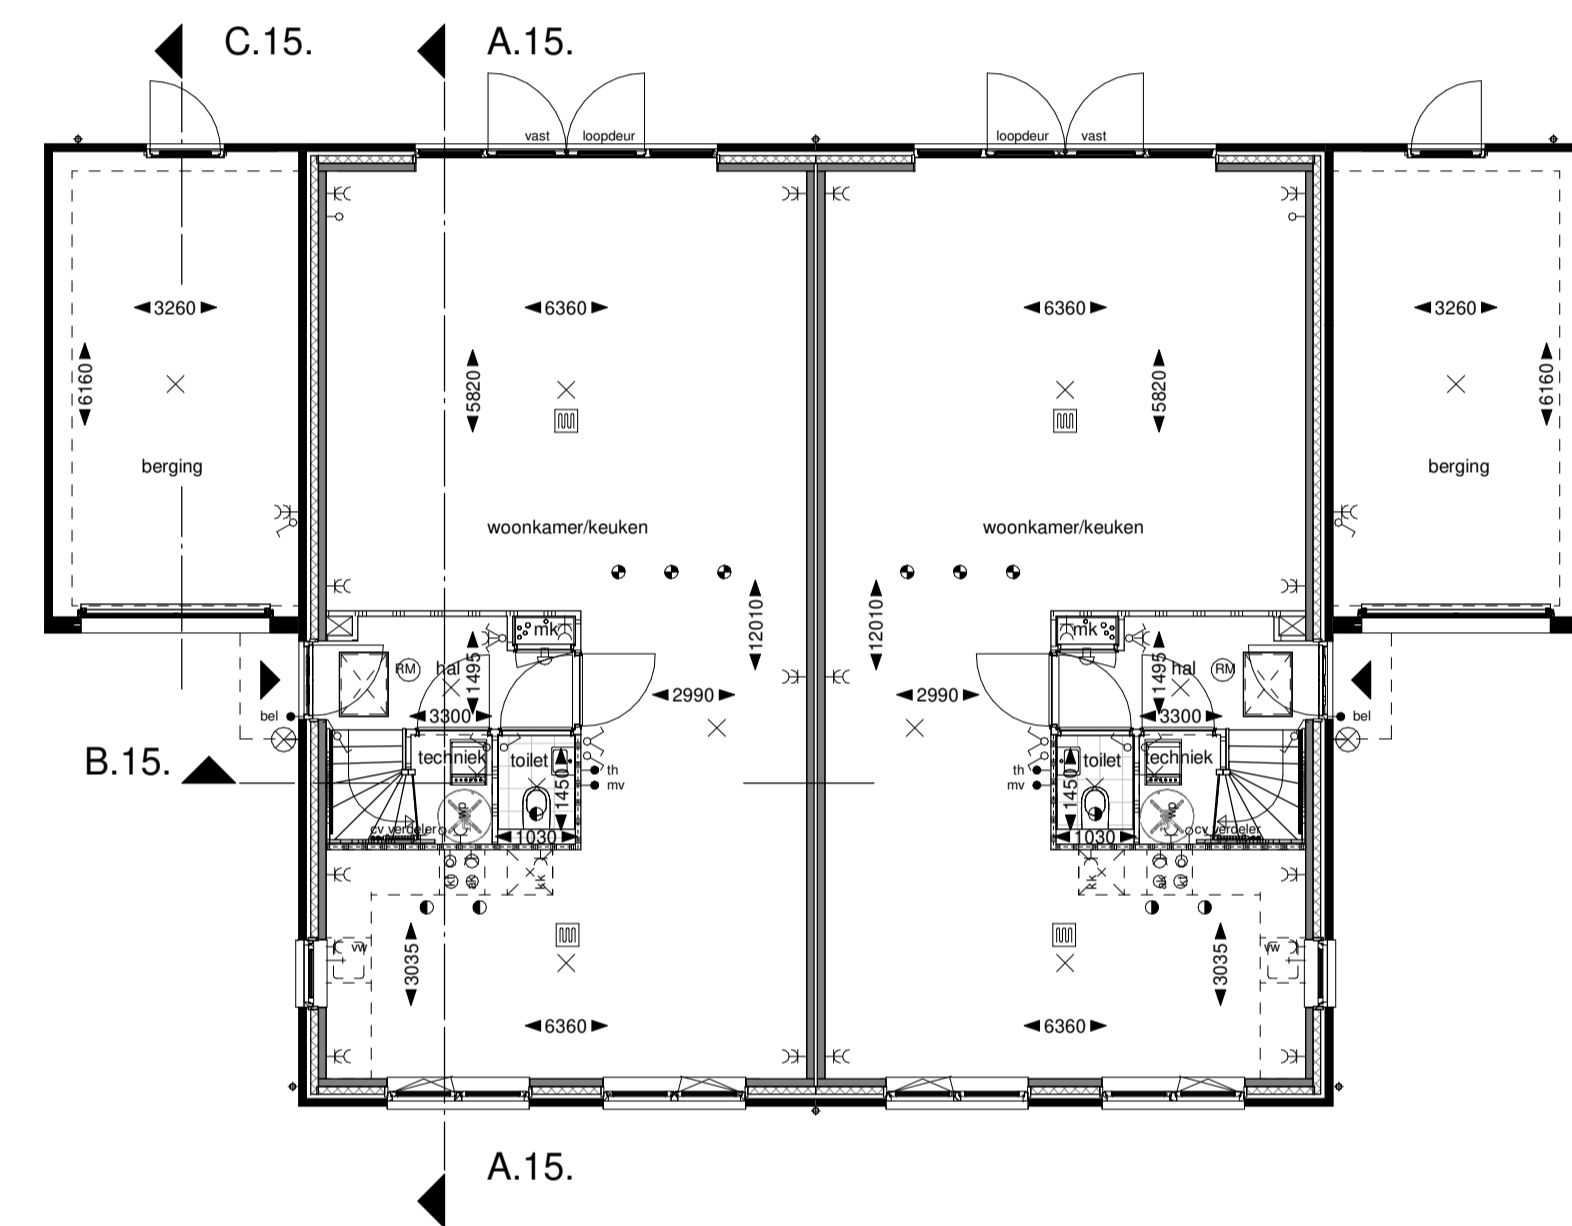


bnr. C-T09
ZL6.6

bnr. C-T10
ZL6.6sp

Begane grond

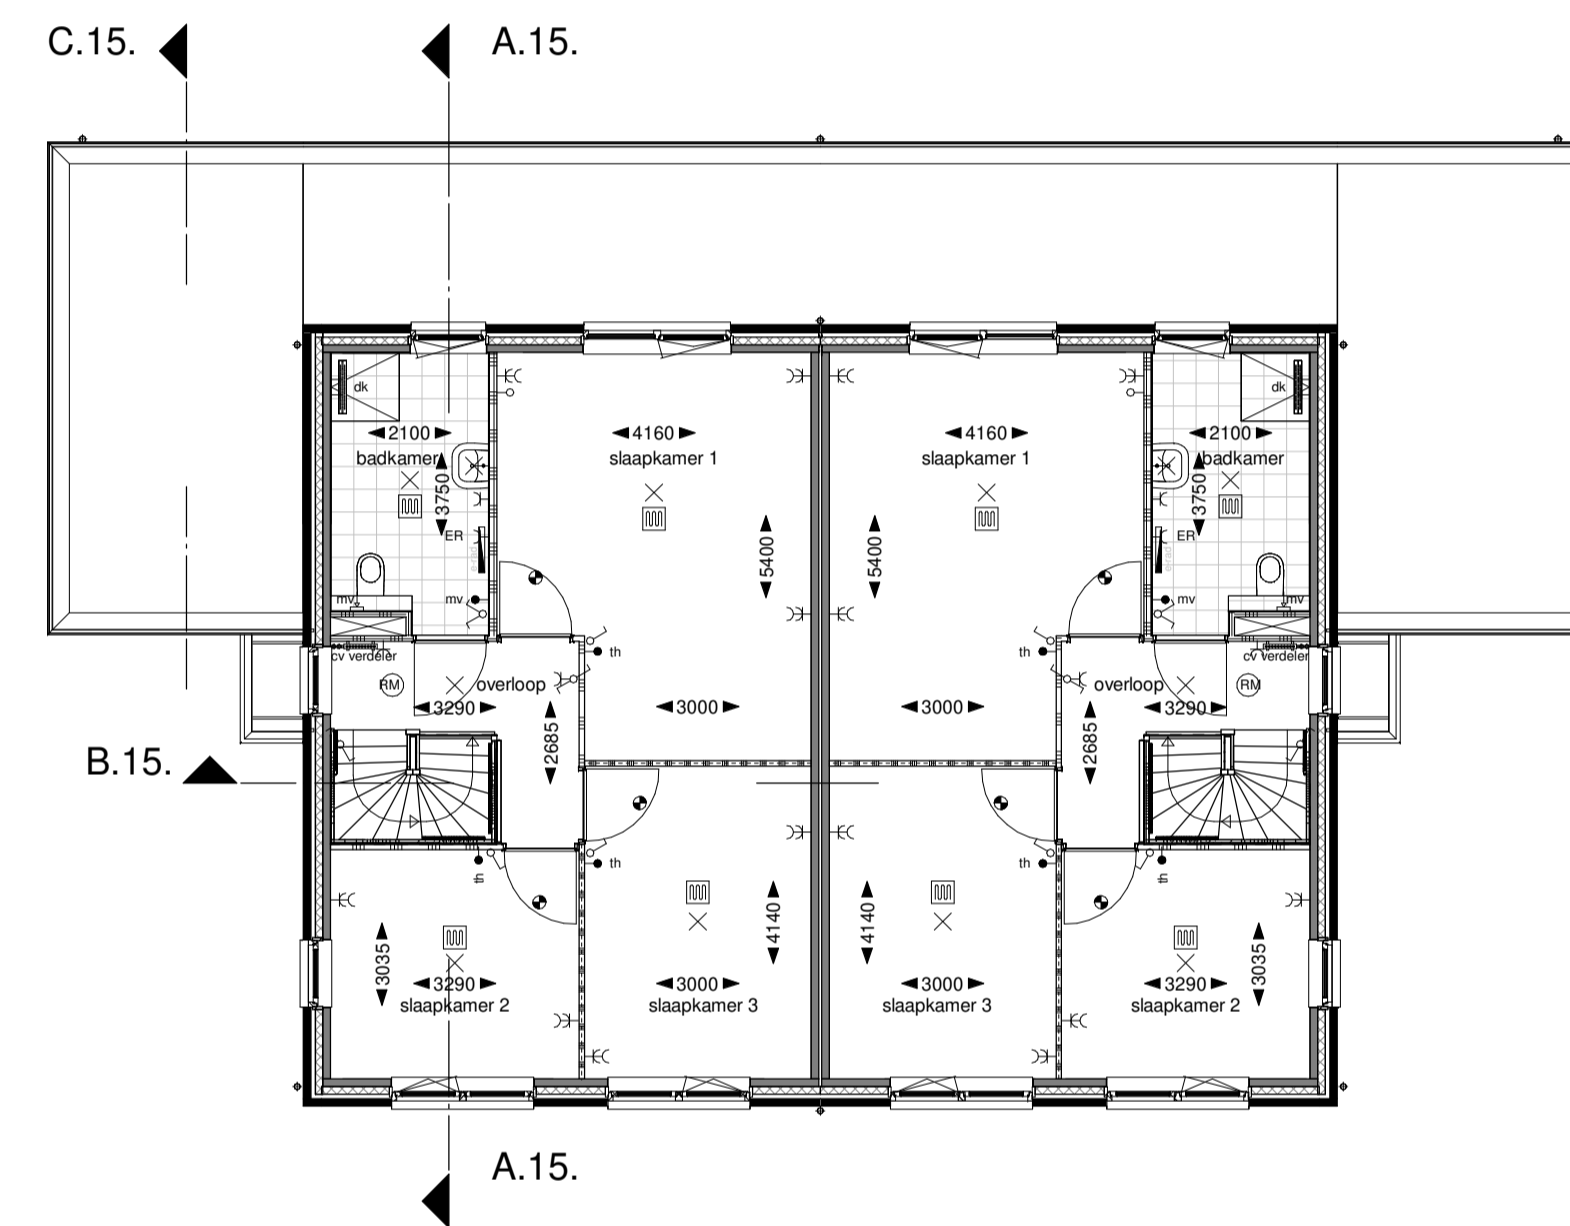


Eerste verdieping

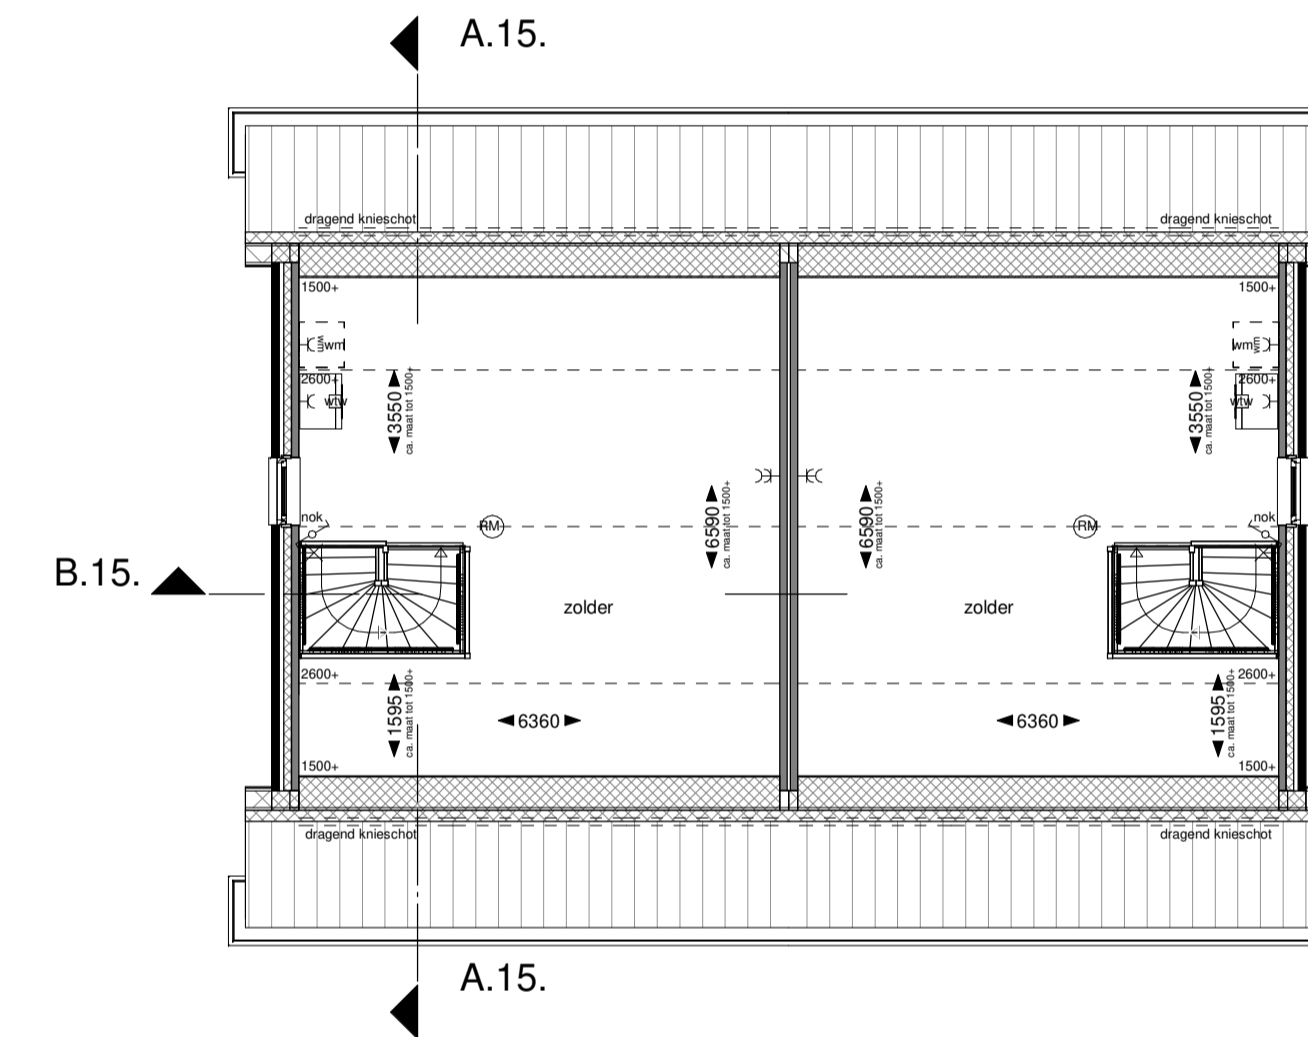


bnr. C-T09
ZL6.6

bnr. C-T10
ZL6.6sp


Tweede verdieping

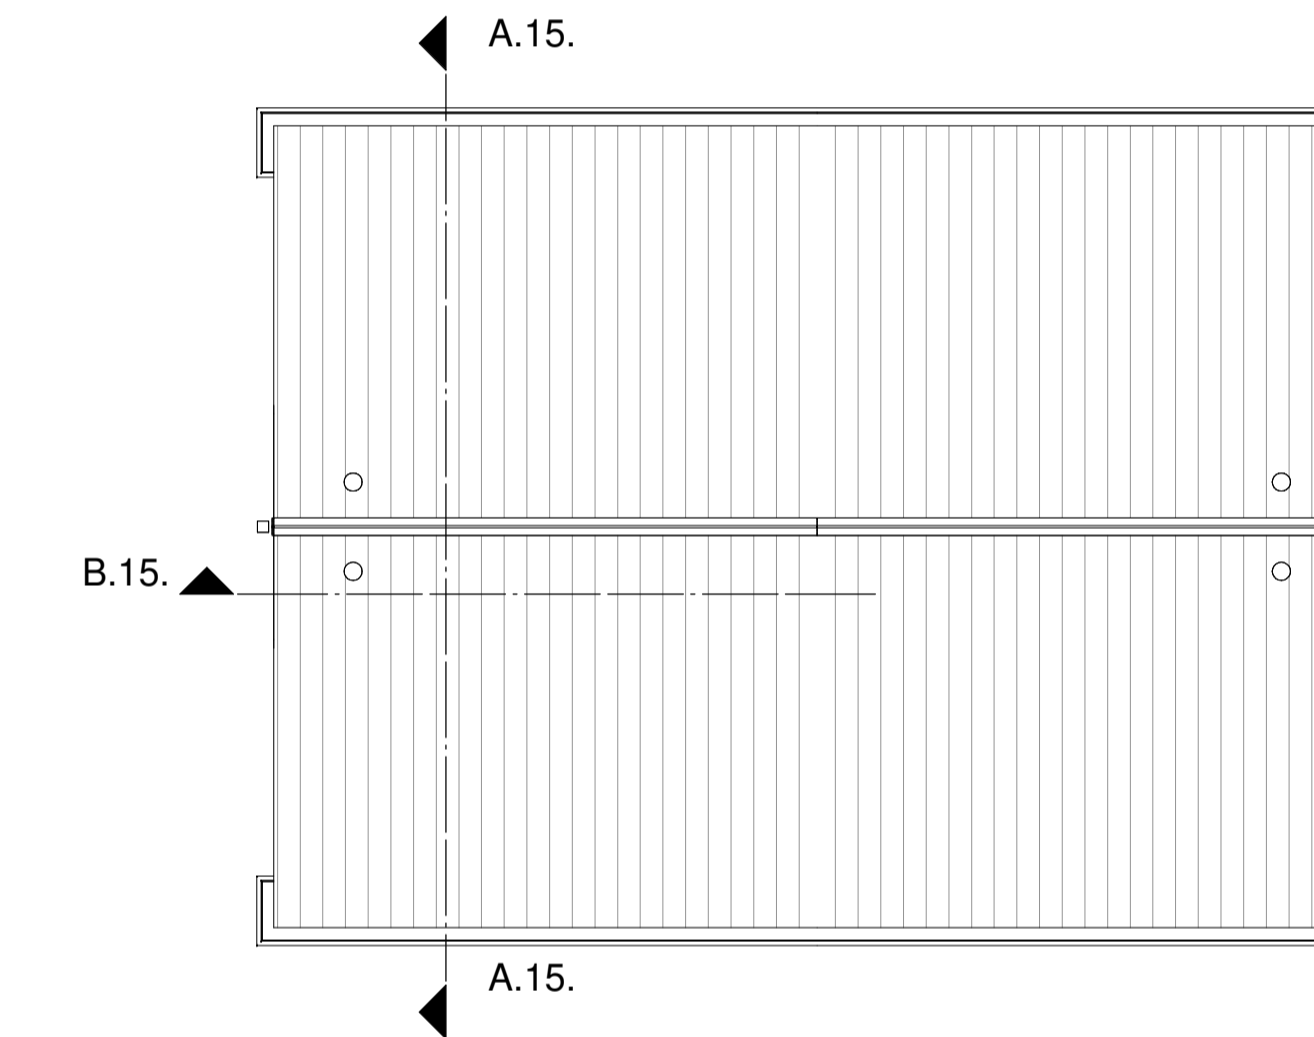

Dak

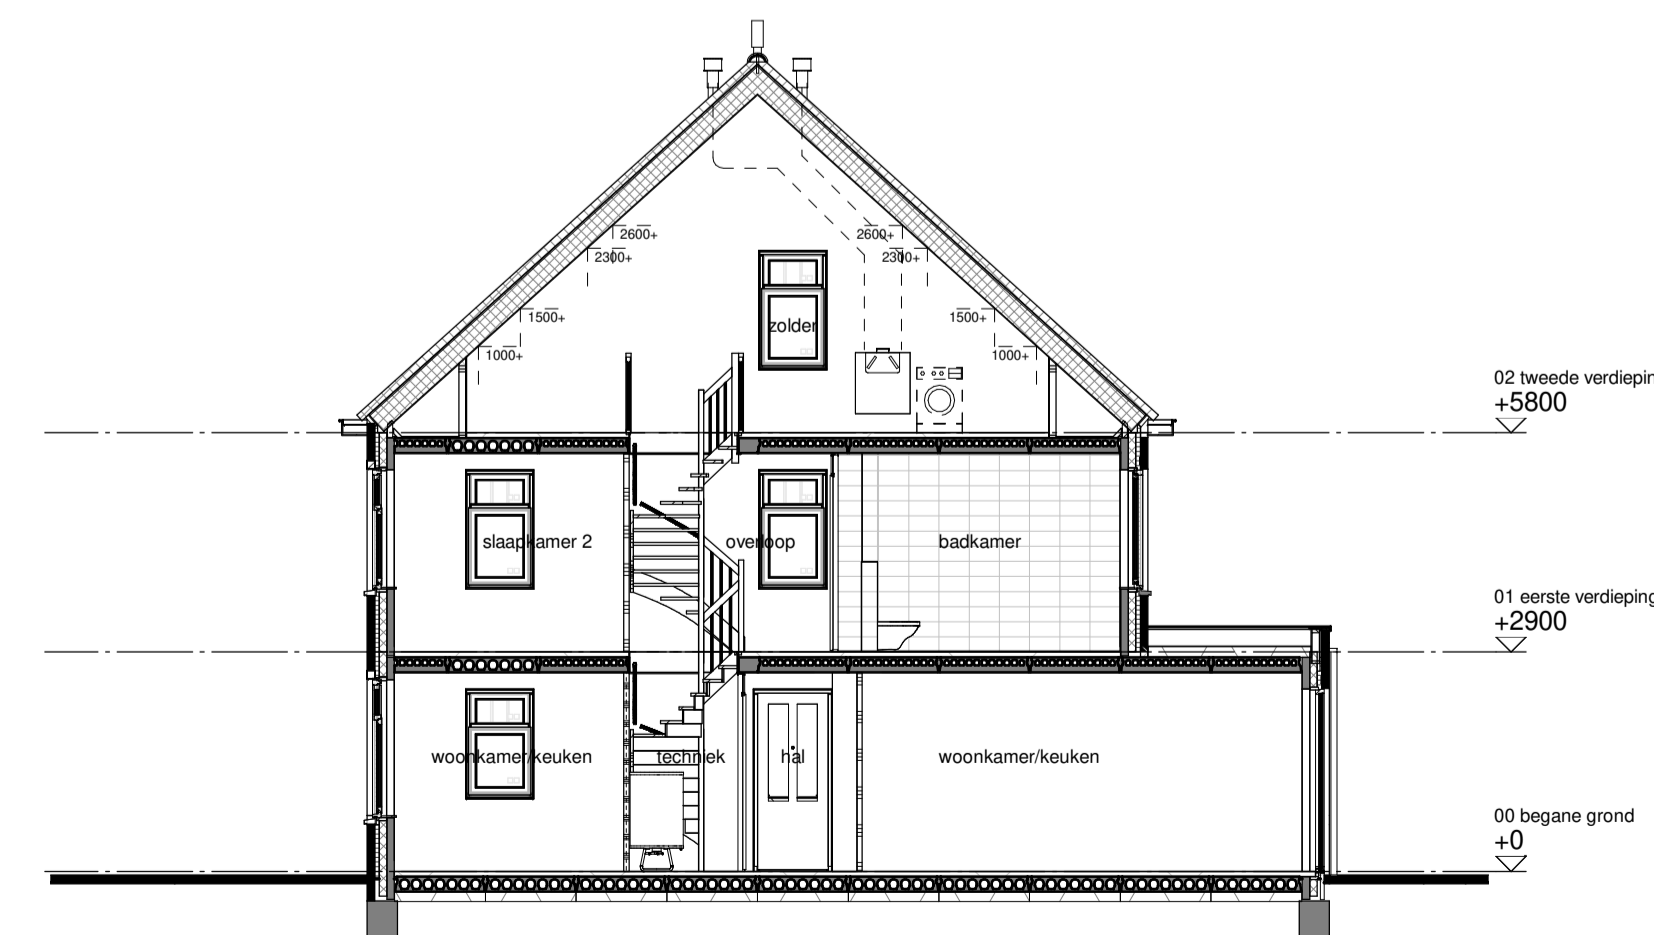

Doorsnede A-A

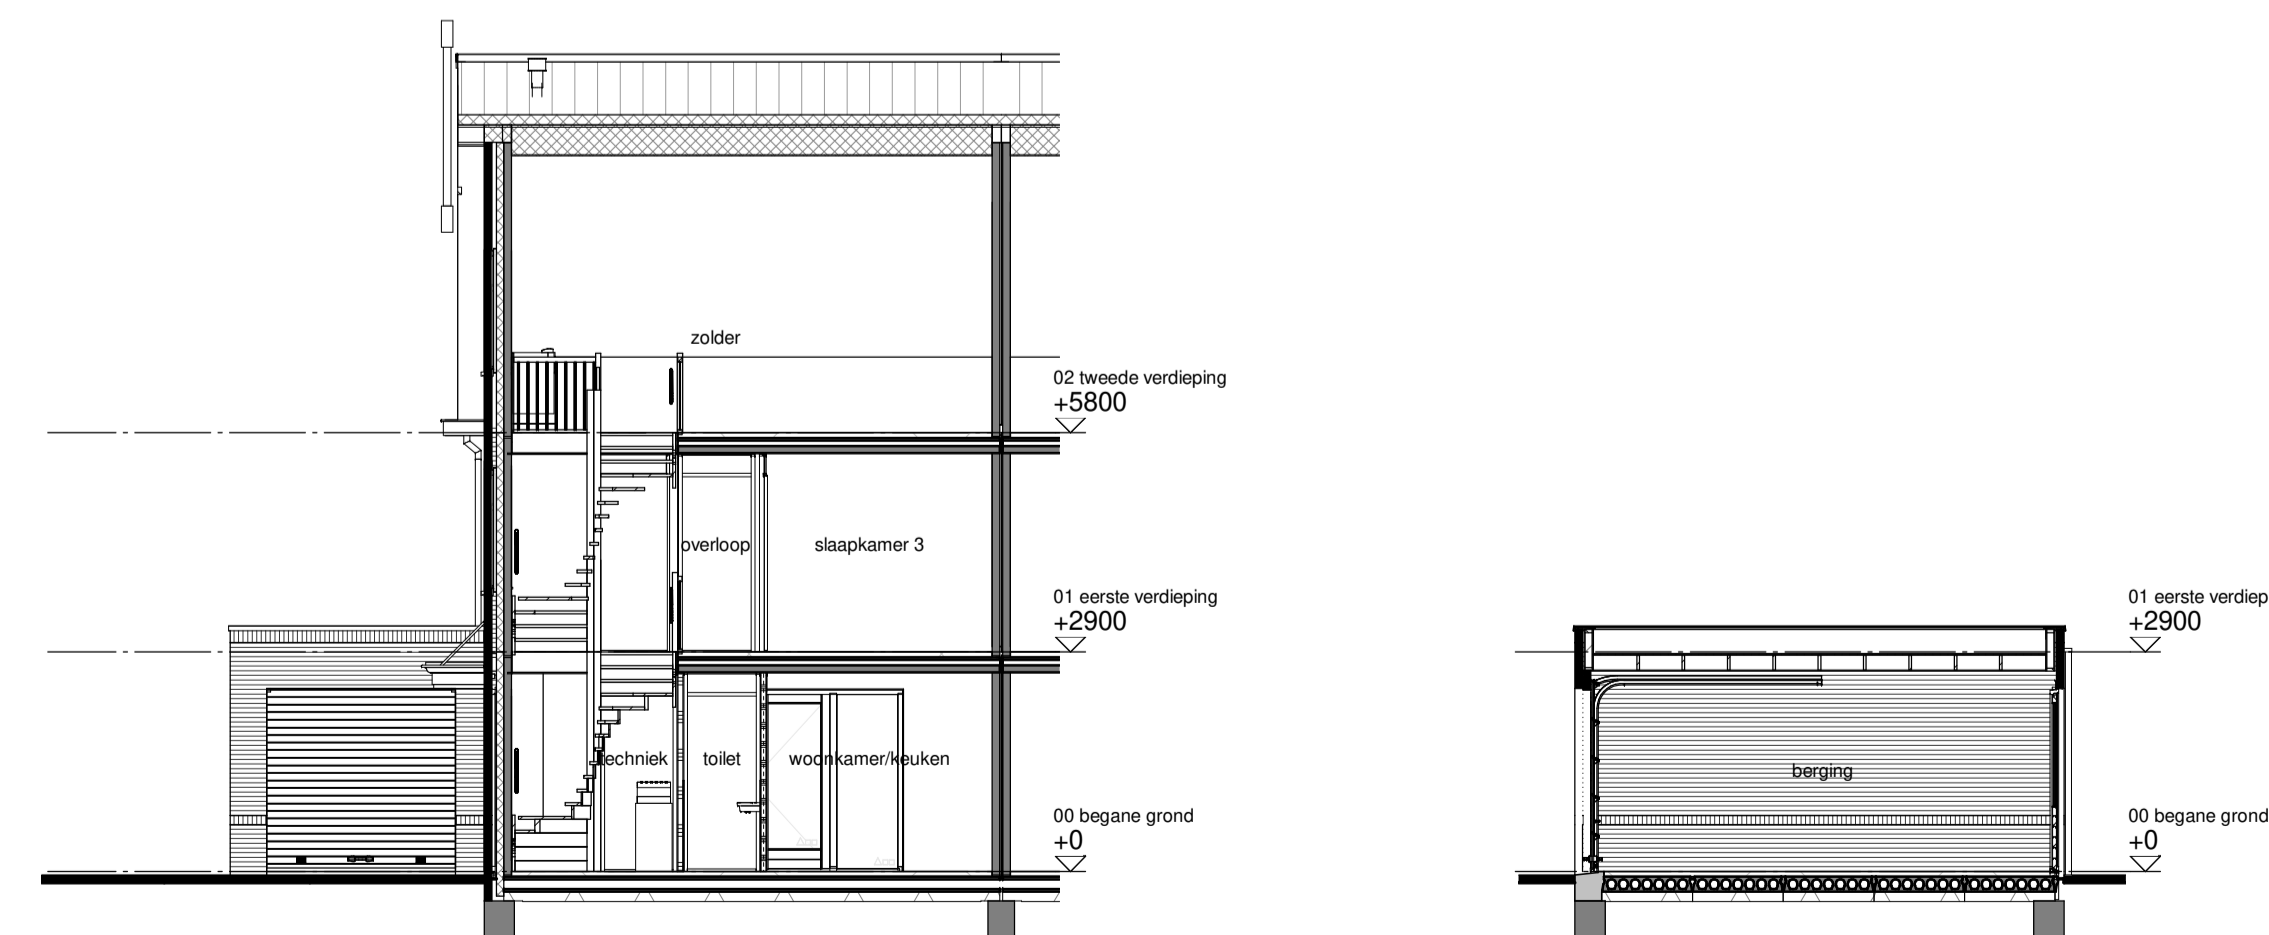

Doorsnede B-B

Doorsnede C-C

Renvoor

metalewke kleur A oranje gemaacend, steencodding 97-1854	metalewke rollag kleur A oranje gemaacend, steencodding 97-1854
metalewke kleur B rood paars blauw gemaacend, steencodding 97-1816	metalewke rollag kleur B rood paars blauw gemaacend, steencodding 97-1816
metalewke kleur C paars bruin, steencodding 97-13199	metalewke rollag kleur C paars bruin, steencodding 97-13199
entree woning	PV panelen aantallen indicatief

Installaties

thermostaat	aansluitpunt wasmasjien	douchemengkraan
bedrukker	aansluitpunt pv-omvormer	rookmeter
aansluitpunt kookbestel	aansluitpunt E-radiator	hemelwaterafvoer
aansluitpunt boiler onbedraad	dubbele wandcontactdoos	toe en afvoerpunt ventiel
aansluitpunt onbedraad	enkelepige schakelaar	afvoerpunt ventiel in wand
enkele wandcontactdoos	dubbelopljge schakelaar	cv-ventiler
aansluitpunt koekest	wisselschakelaar	vloerwarming
aansluitpunt afzuigkap	schel	E-radiator
aansluitpunt waswesser	lichtpunt aan plafond	motekast
aansluitpunt ventilasie	lichtpunt aan wand	
aansluitpunt warmtepomp	lichtpunt buiten	

Situatie