



bnr. C-T13
ZD6.6

bnr. C-T14
ZL6.6sp

Voorgevel



bnr. C-T14
ZL6.6sp

Rechter zijgevel



bnr. C-T14
ZL6.6sp


bnr. C-T13
ZD6.6

Achtergevel



bnr. C-T13
ZD6.6


Linker zijgevel

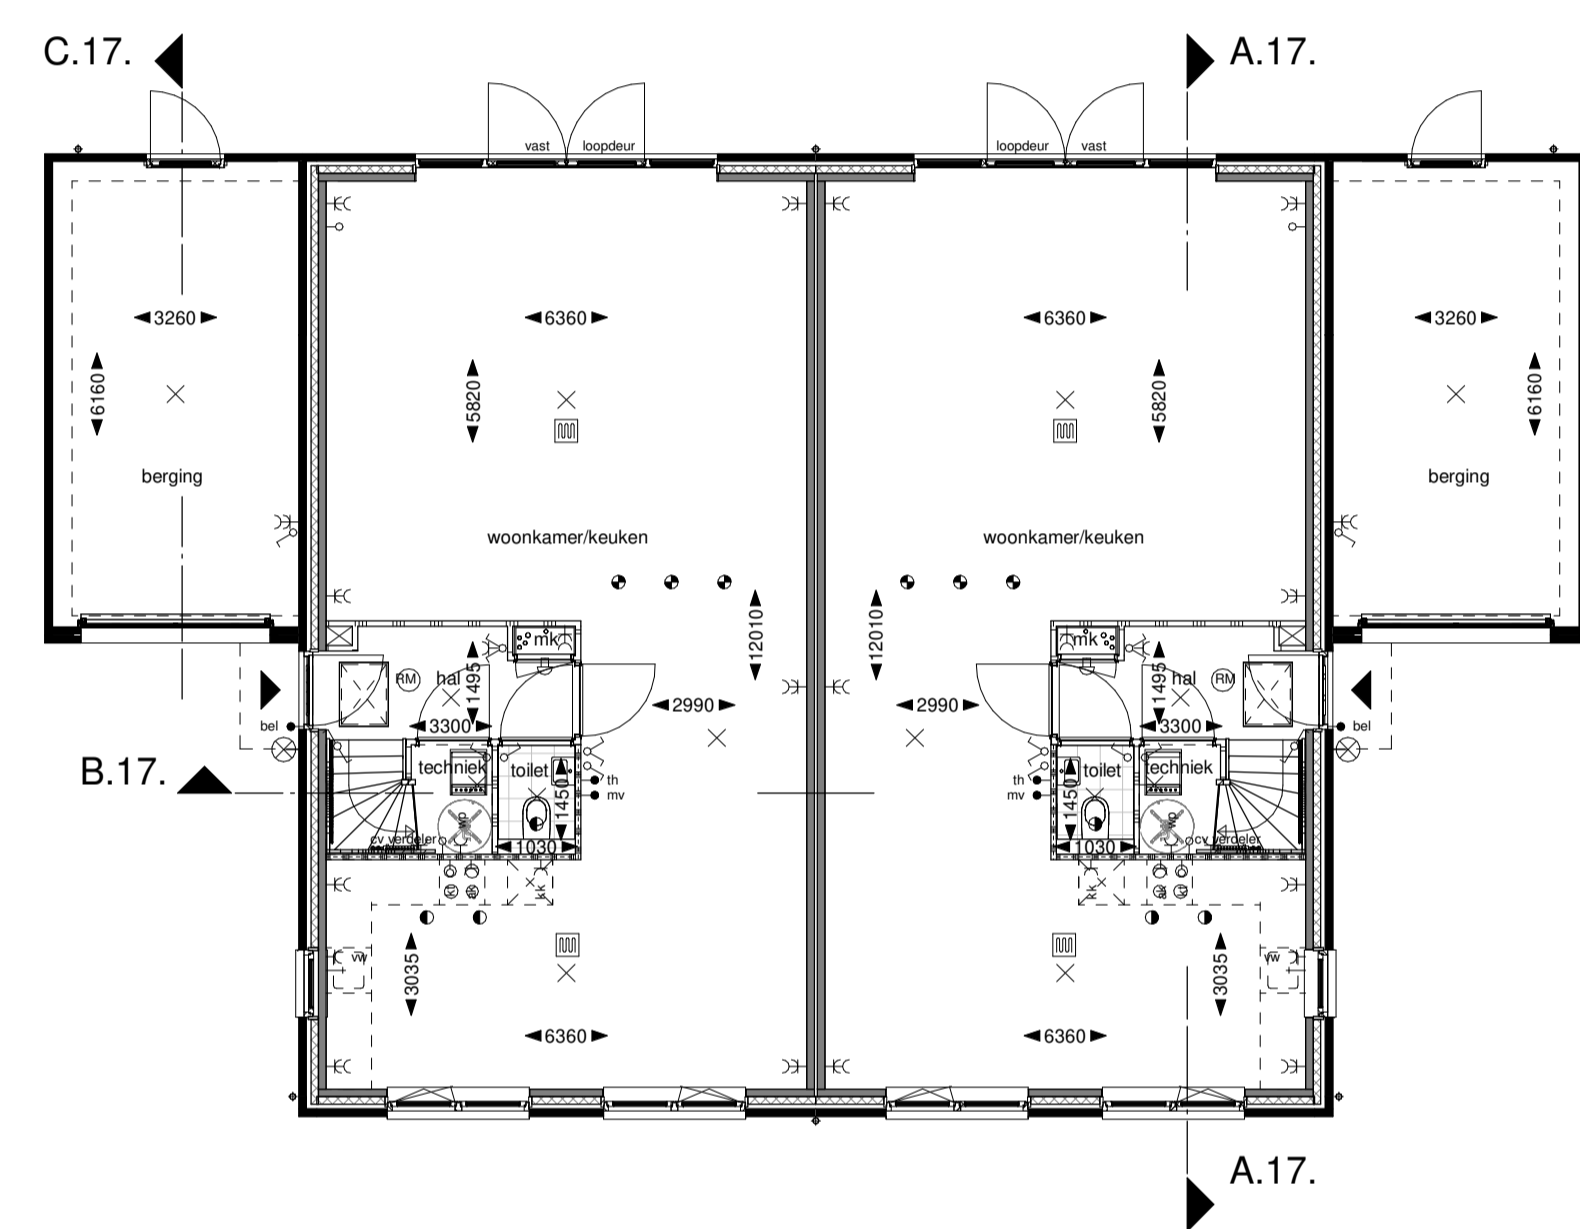


bnr. C-T13
ZD6.6

bnr. C-T14
ZL6.6sp

Begane grond

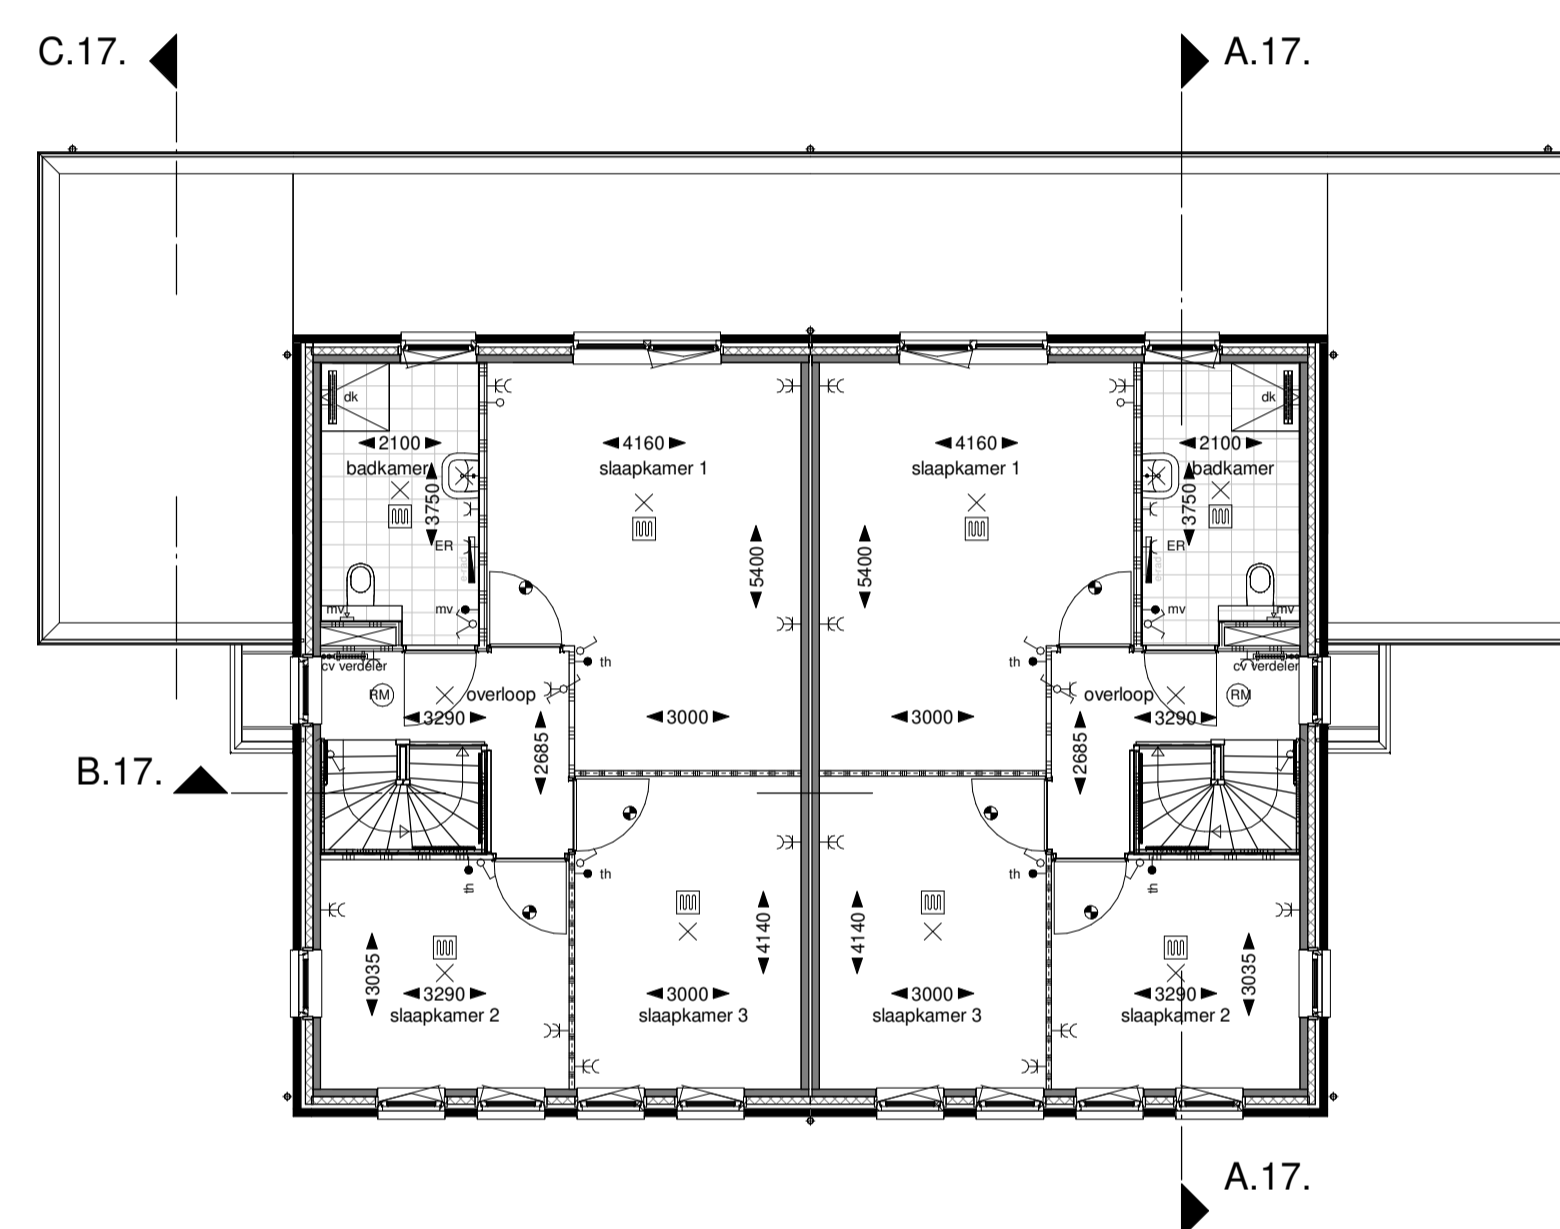


Eerste verdieping

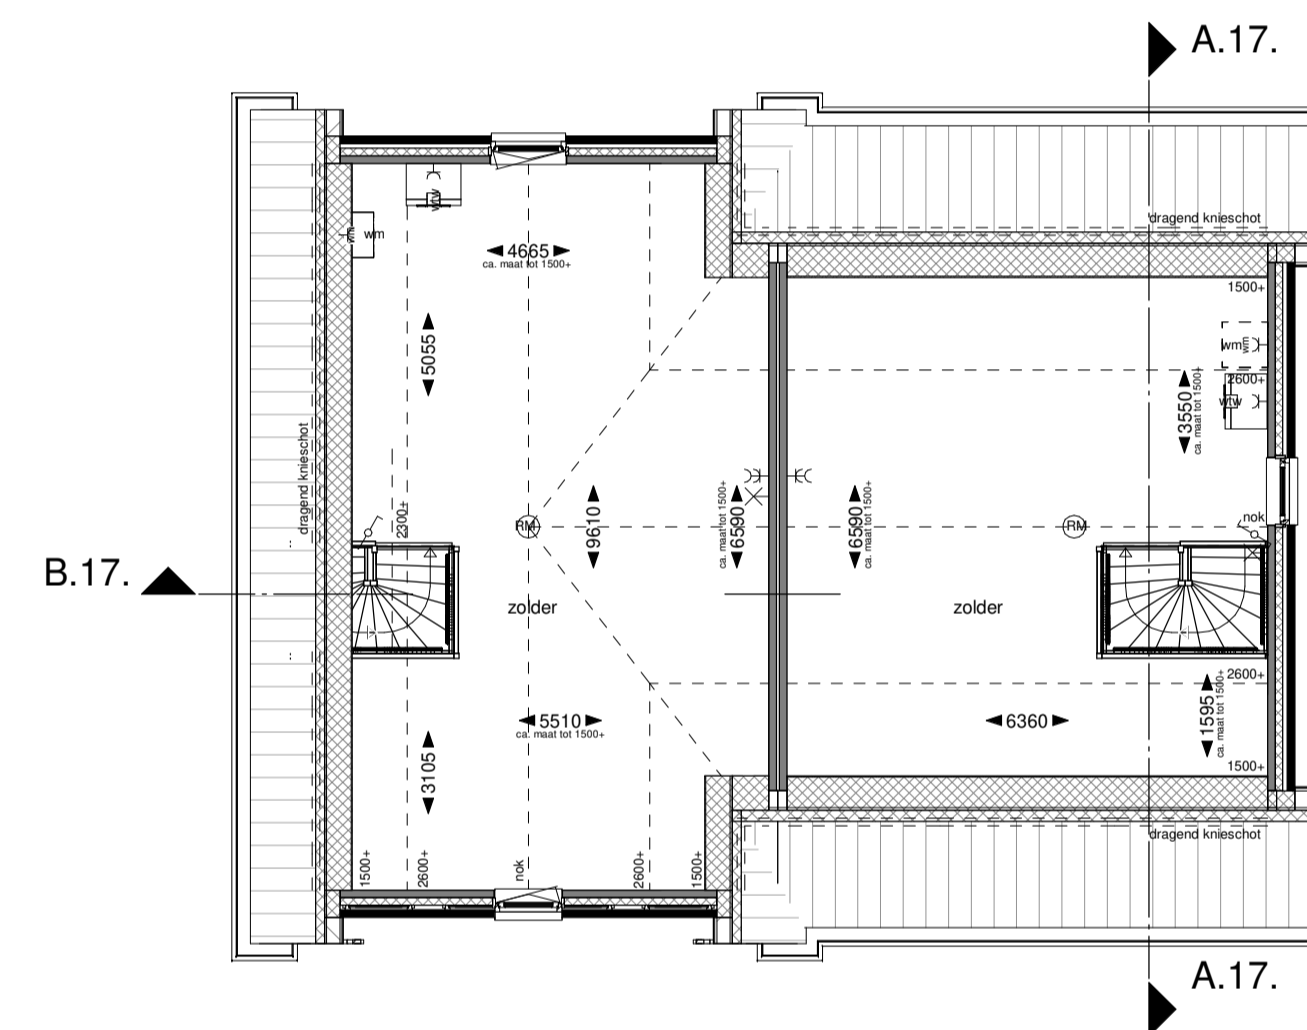


bnr. C-T13
ZD6.6

bnr. C-T14
ZL6.6sp


Tweede verdieping

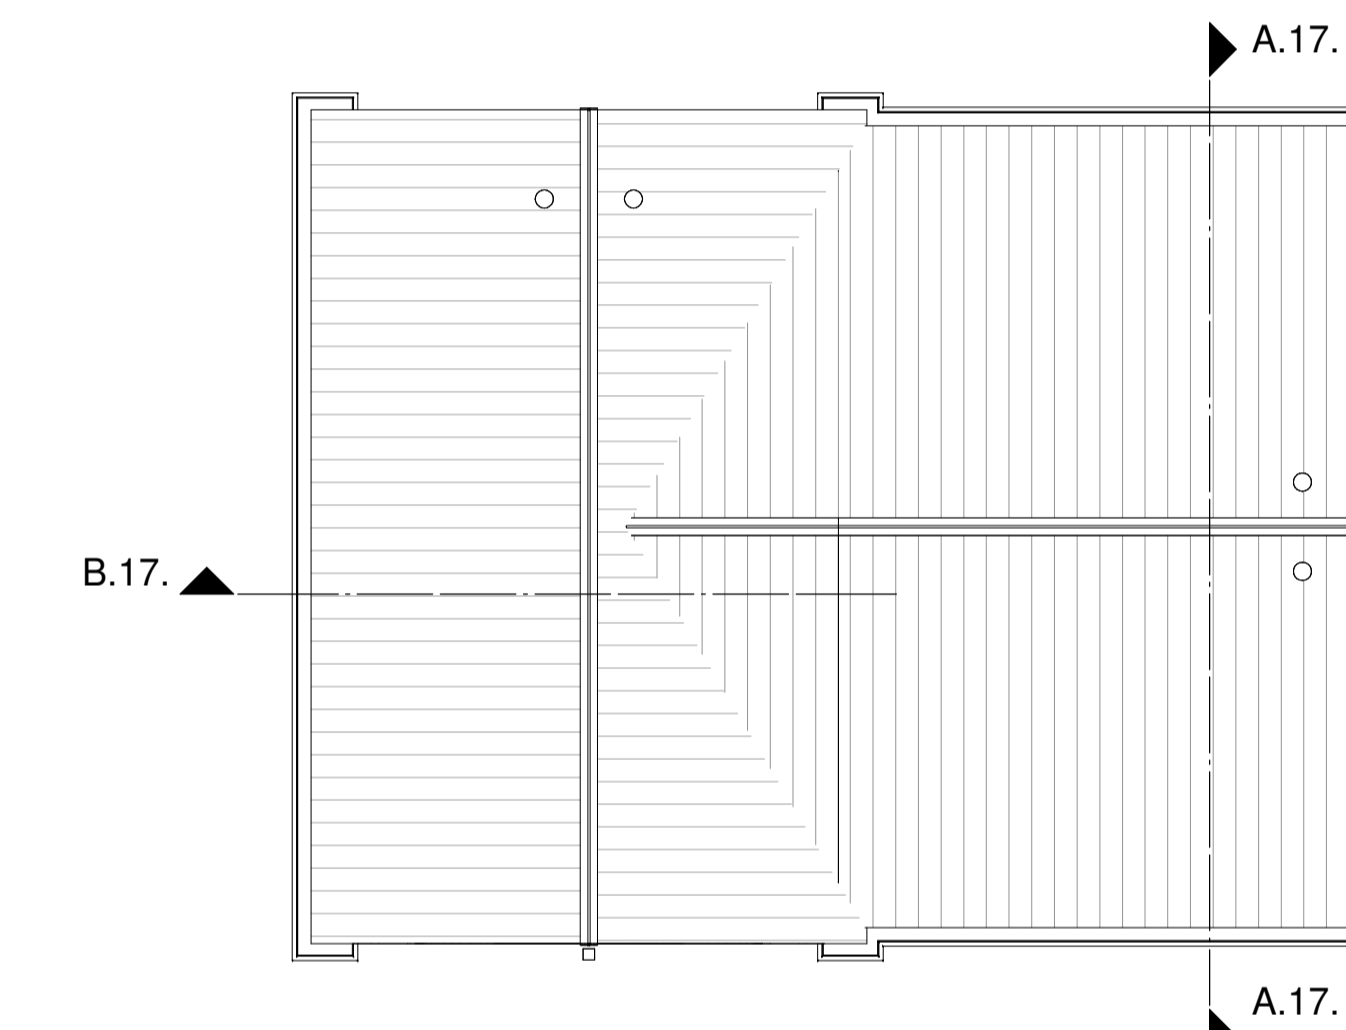


Dak

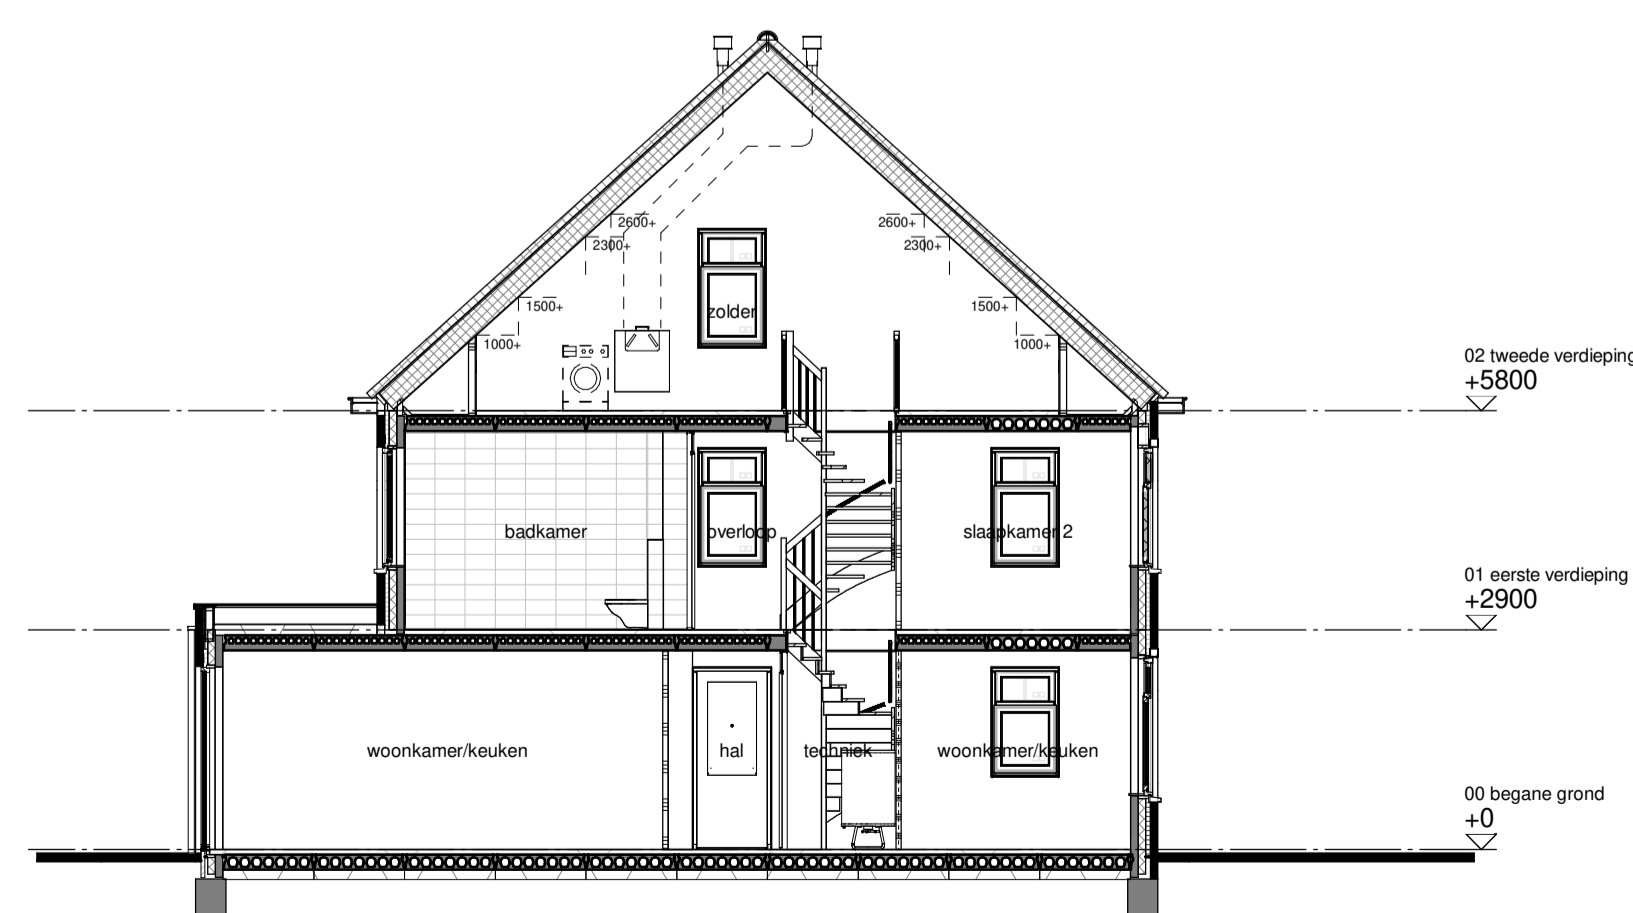

Doorsnede A-A

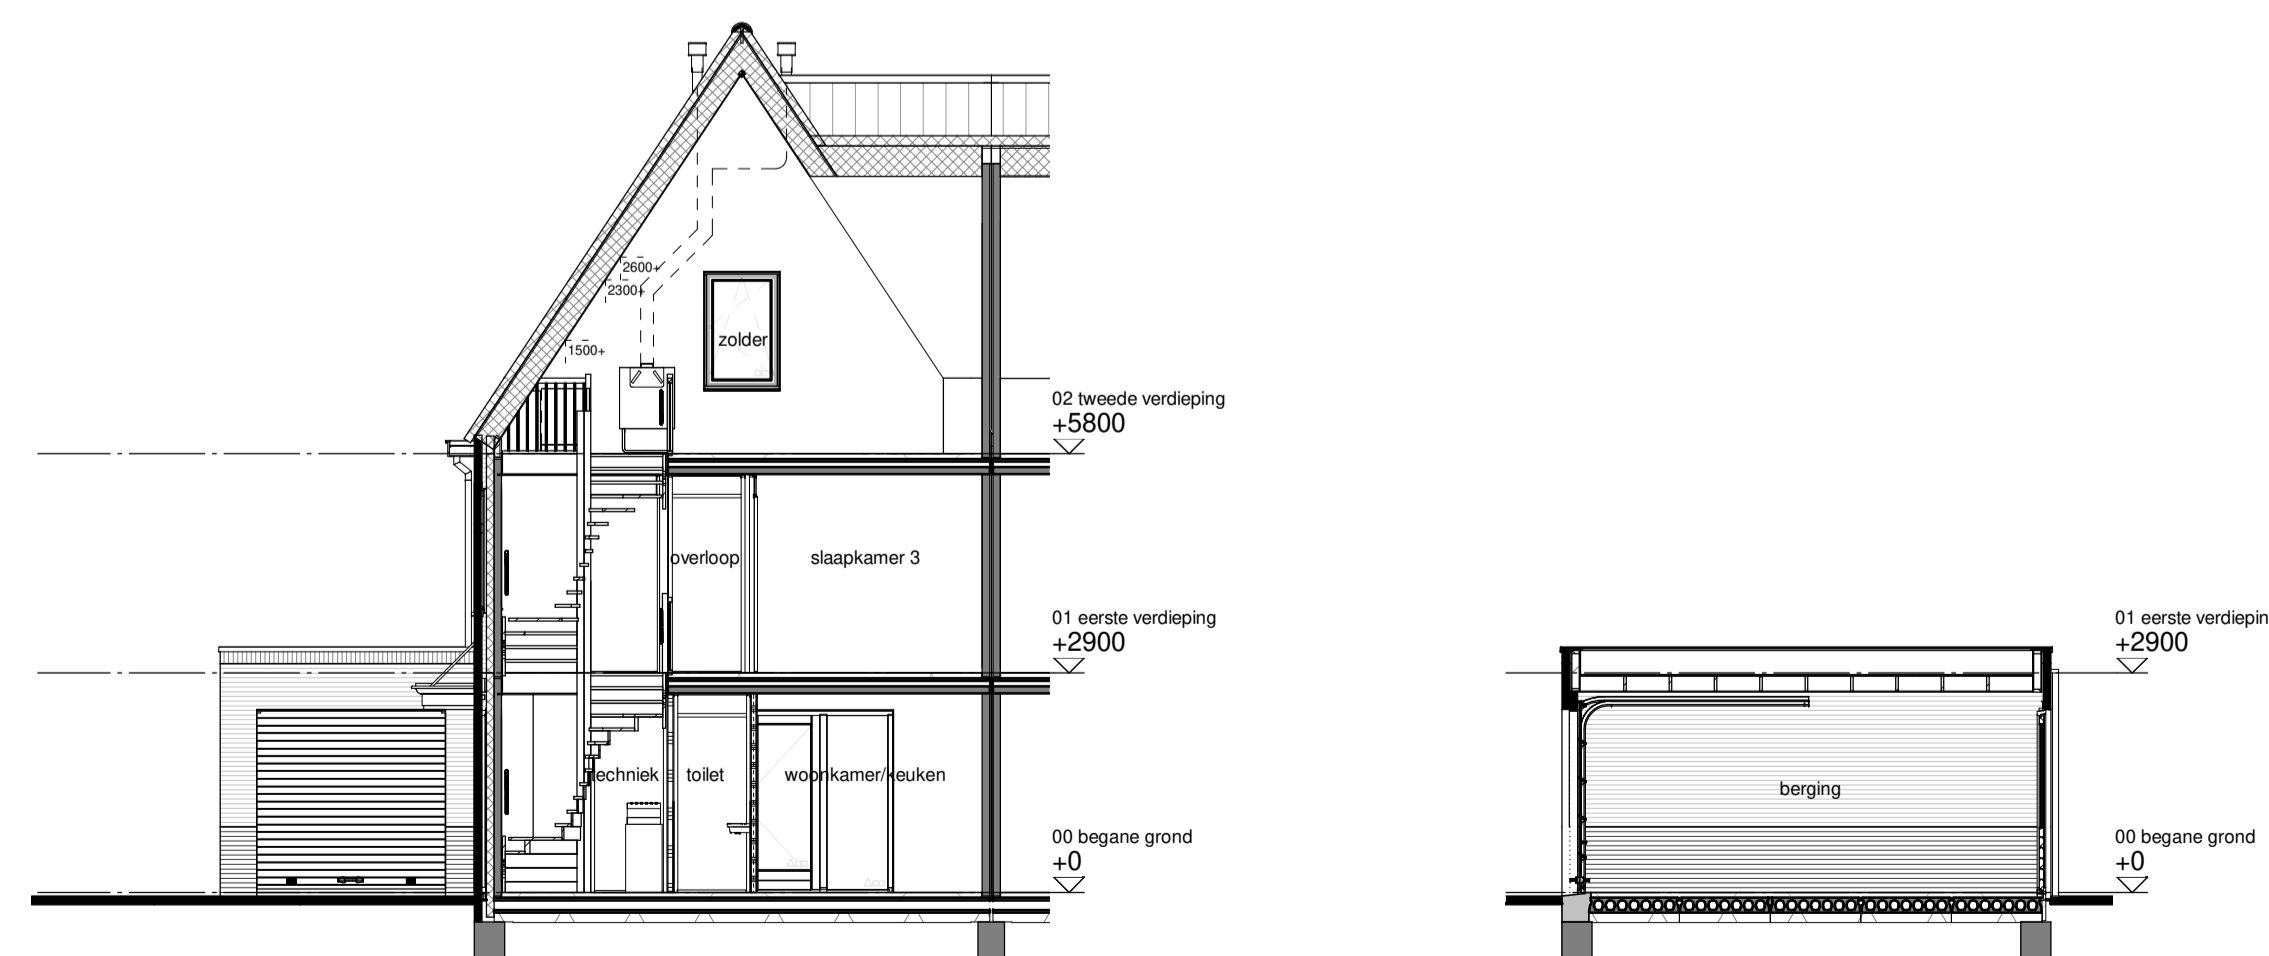

Doorsnede B-B

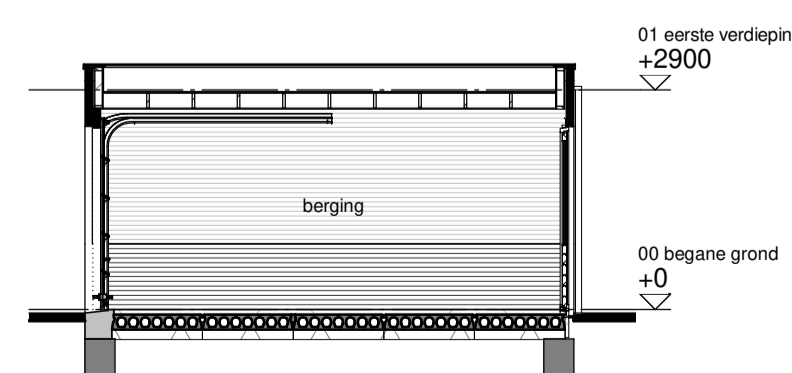

Doorsnede C-C

Renvooi

metselwerk kleur A oranje gemaacend, steenocoding 97-1854	metselwerk rollag kleur A oranje gemaacend, steenocoding 97-1854
metselwerk kleur B rood paars blauw gemaacend, steenocoding 97-1816	metselwerk rollag kleur B rood paars blauw gemaacend, steenocoding 97-1816
metselwerk kleur C paars bruin, steenocoding 97-13199	metselwerk rollag kleur C paars bruin, steenocoding 97-13199
entree woning	PV panelen aandalen indicatief

Installaties

thermocast	aansluitpunt wasmachine	douchemengkraan
bekslukker	aansluitpunt pv-omvormer	roekmeter
aansluitpunt kookboedel	aansluitpunt E-radiator	hemelwaterafvoer
aansluitpunt boiler onderdraad	dubbele wandcontactdoos	toe en afvoerpunt ventiel
aansluitpunt onbokaad	enkele wandcontactdoos	afscherming ventiel in wand
enkele wandcontactdoos	dubbelzijdige schakelaar	cv-ventiler
aansluitpunt koekest	wisselschakelaar	vloerverwarming
aansluitpunt afzuigkap	schel	E-radiator
aansluitpunt waswaiser	lichtpunt aan plafond	mokkast
aansluitpunt ventilatie	lichtpunt aan wand	mokkast
aansluitpunt warmtepomp	lichtpunt buiten	

Situatie