



bnr. C-T21  
ZL6.6

bnr. C-T22  
ZL6.6sp

Voorgevel



bnr. C-T22  
ZL6.6sp

Rechter zijgevel



bnr. C-T22  
ZL6.6sp


bnr. C-T21  
ZL6.6

Achtergevel



bnr. C-T21  
ZL6.6


Linker zijgevel

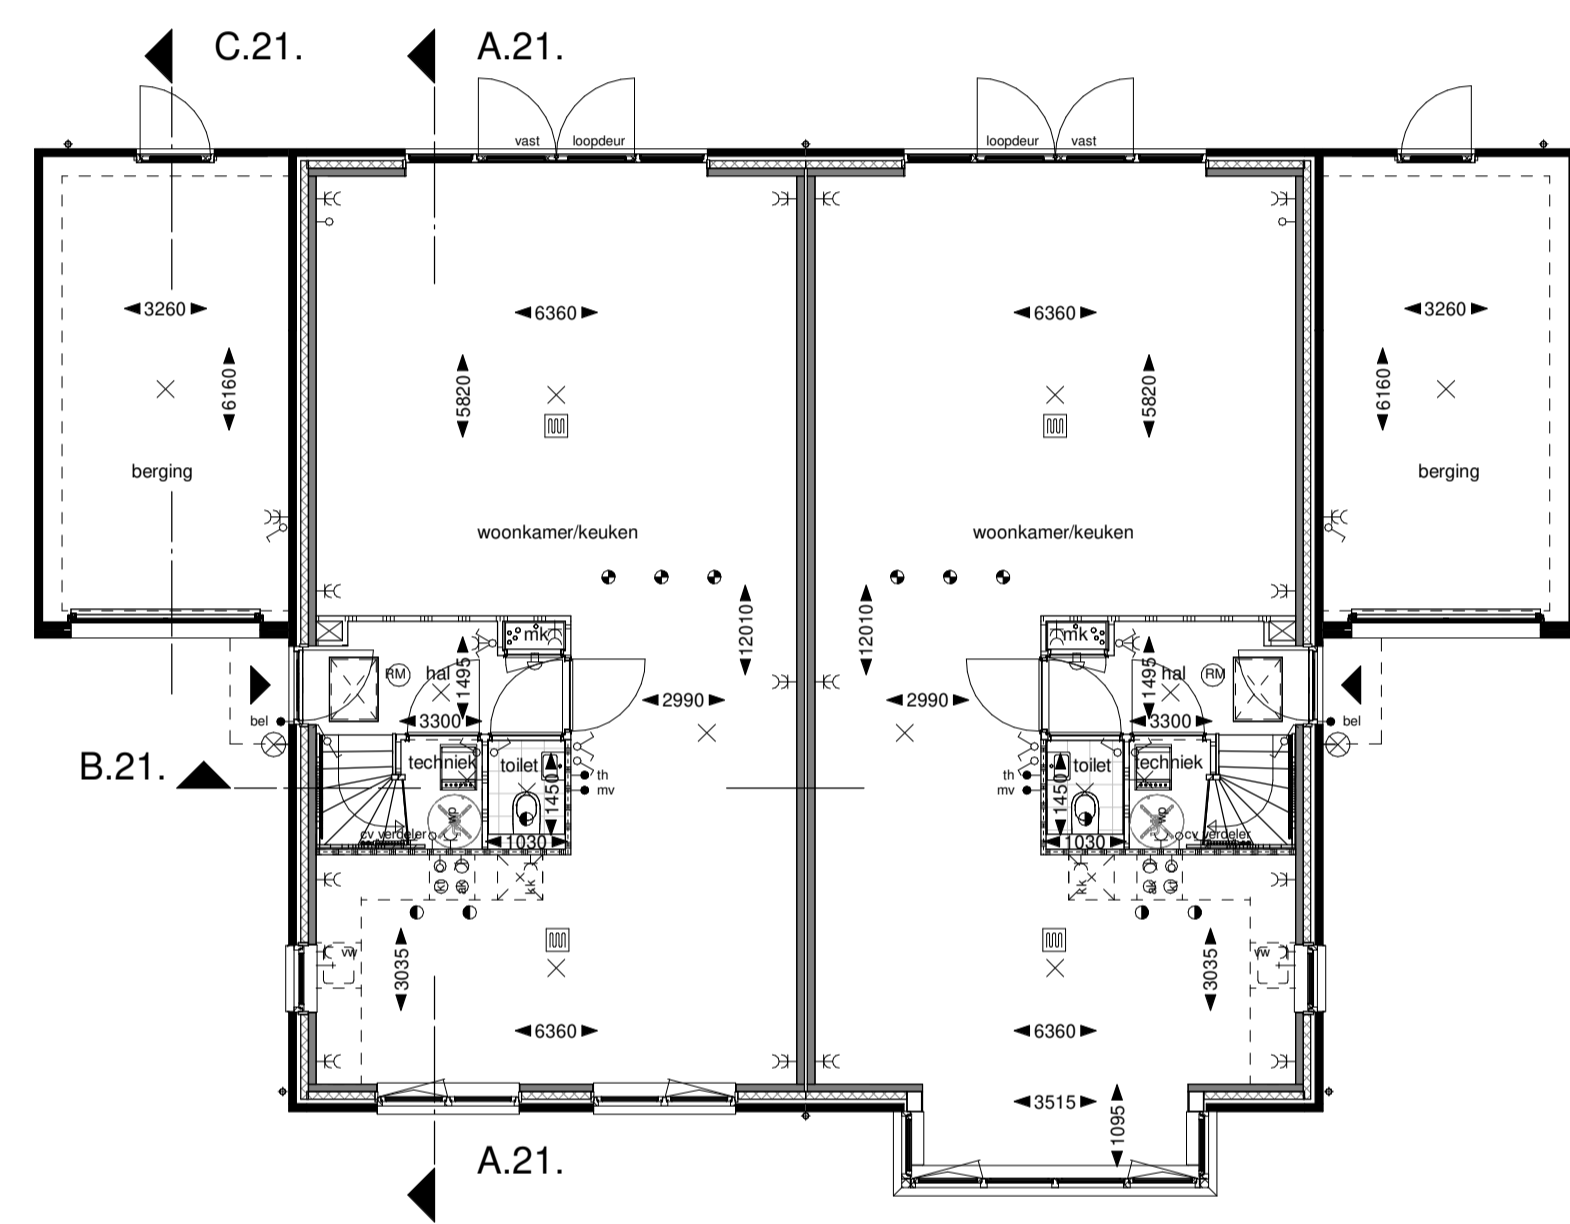


bnr. C-T21  
ZL6.6

bnr. C-T22  
ZL6.6sp

Begane grond

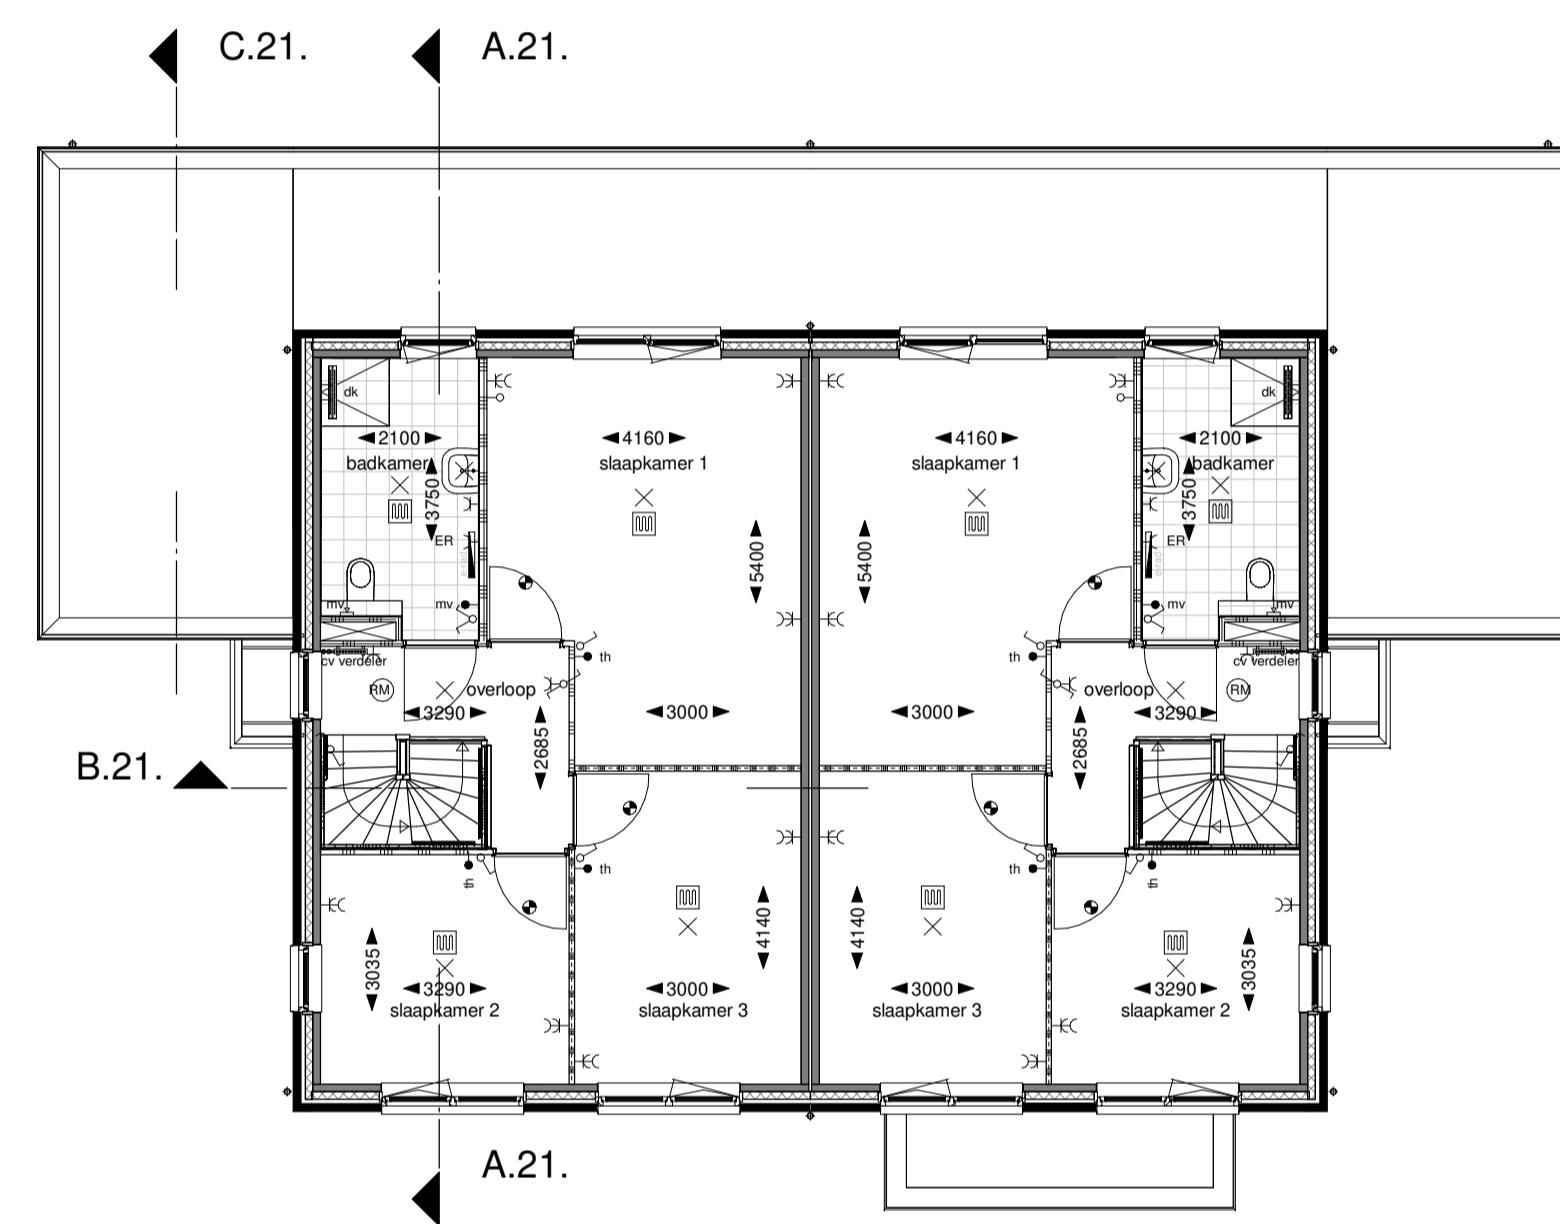


Eerste verdieping

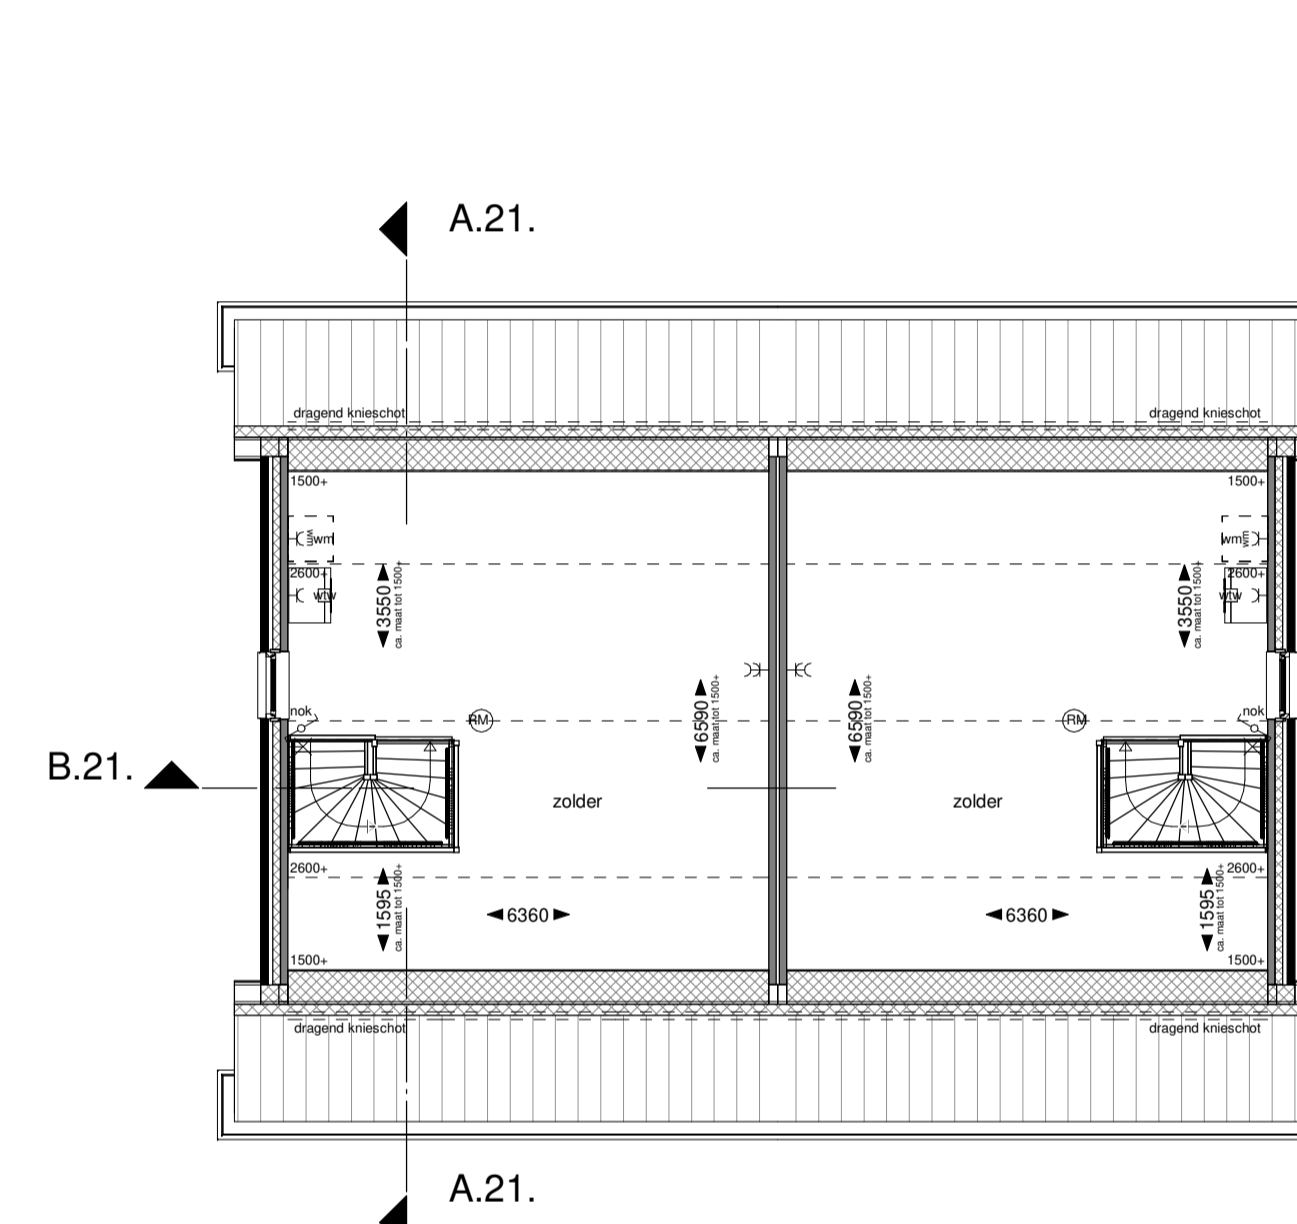


bnr. C-T21  
ZL6.6

bnr. C-T22  
ZL6.6sp


Tweede verdieping

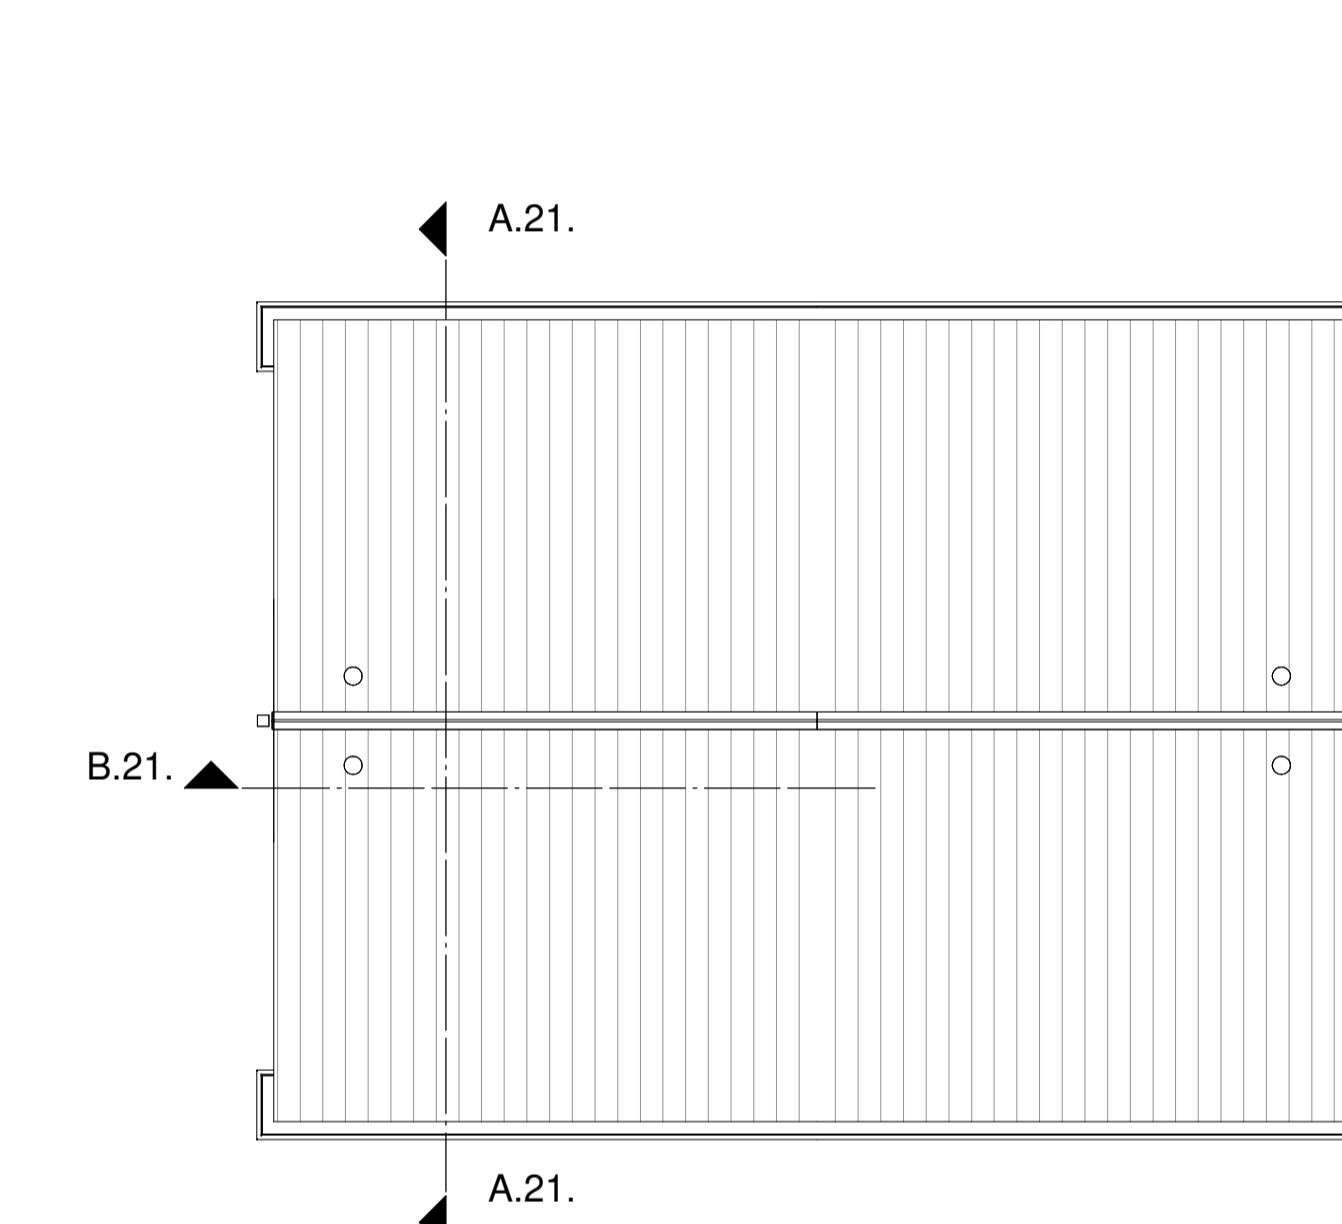


Dak

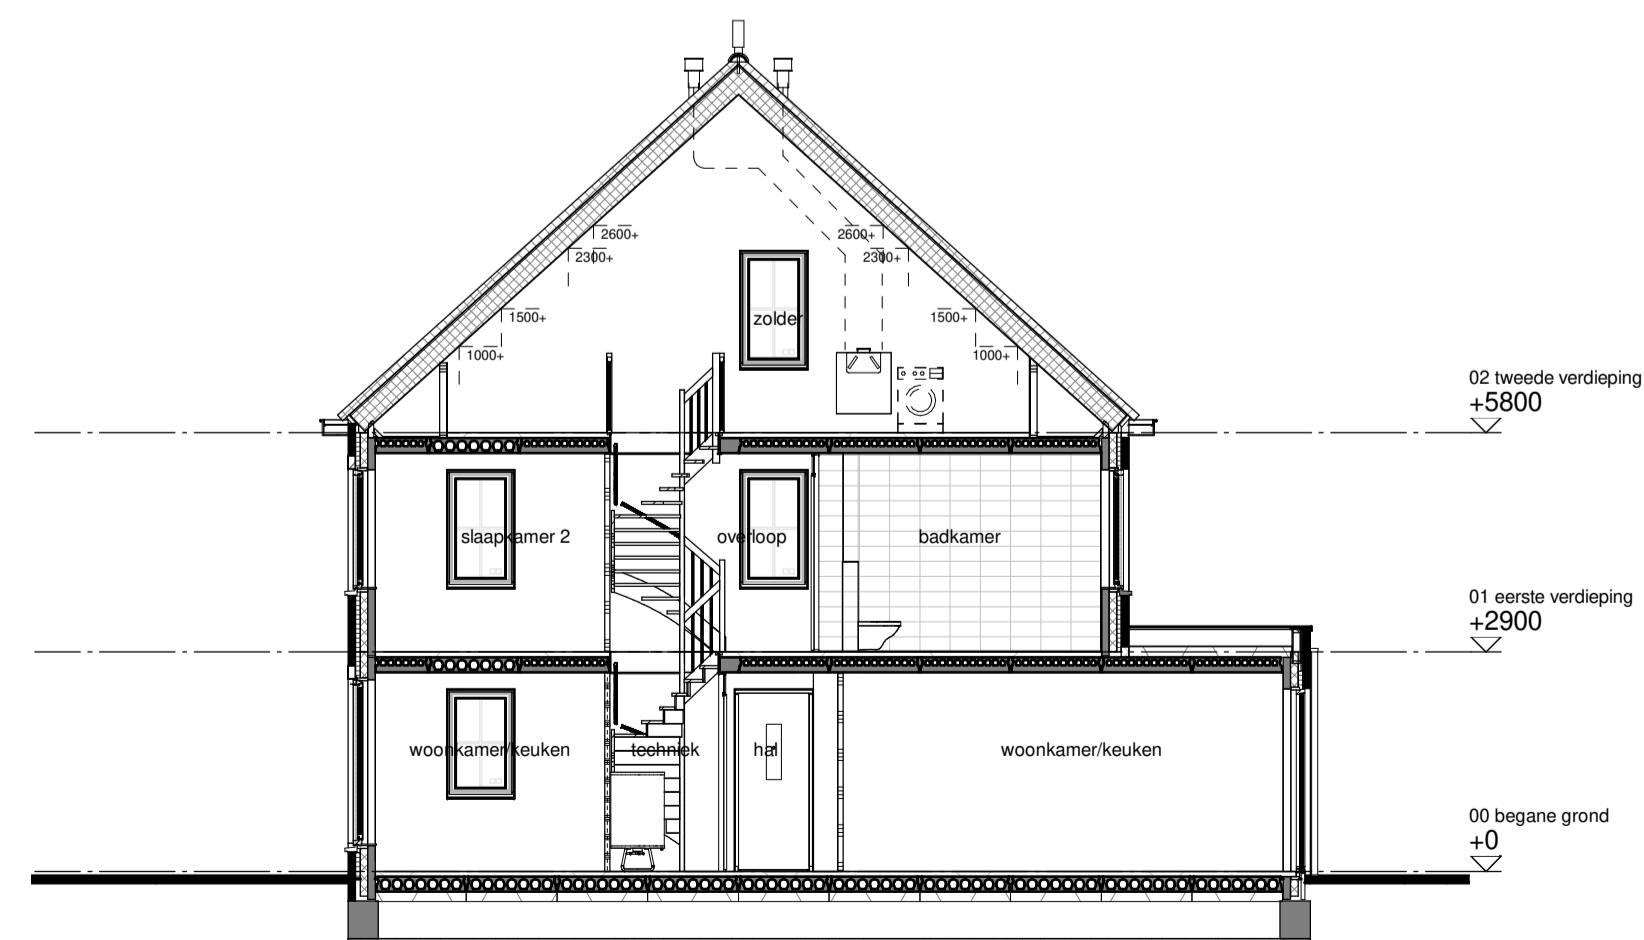

Doorsnede A-A

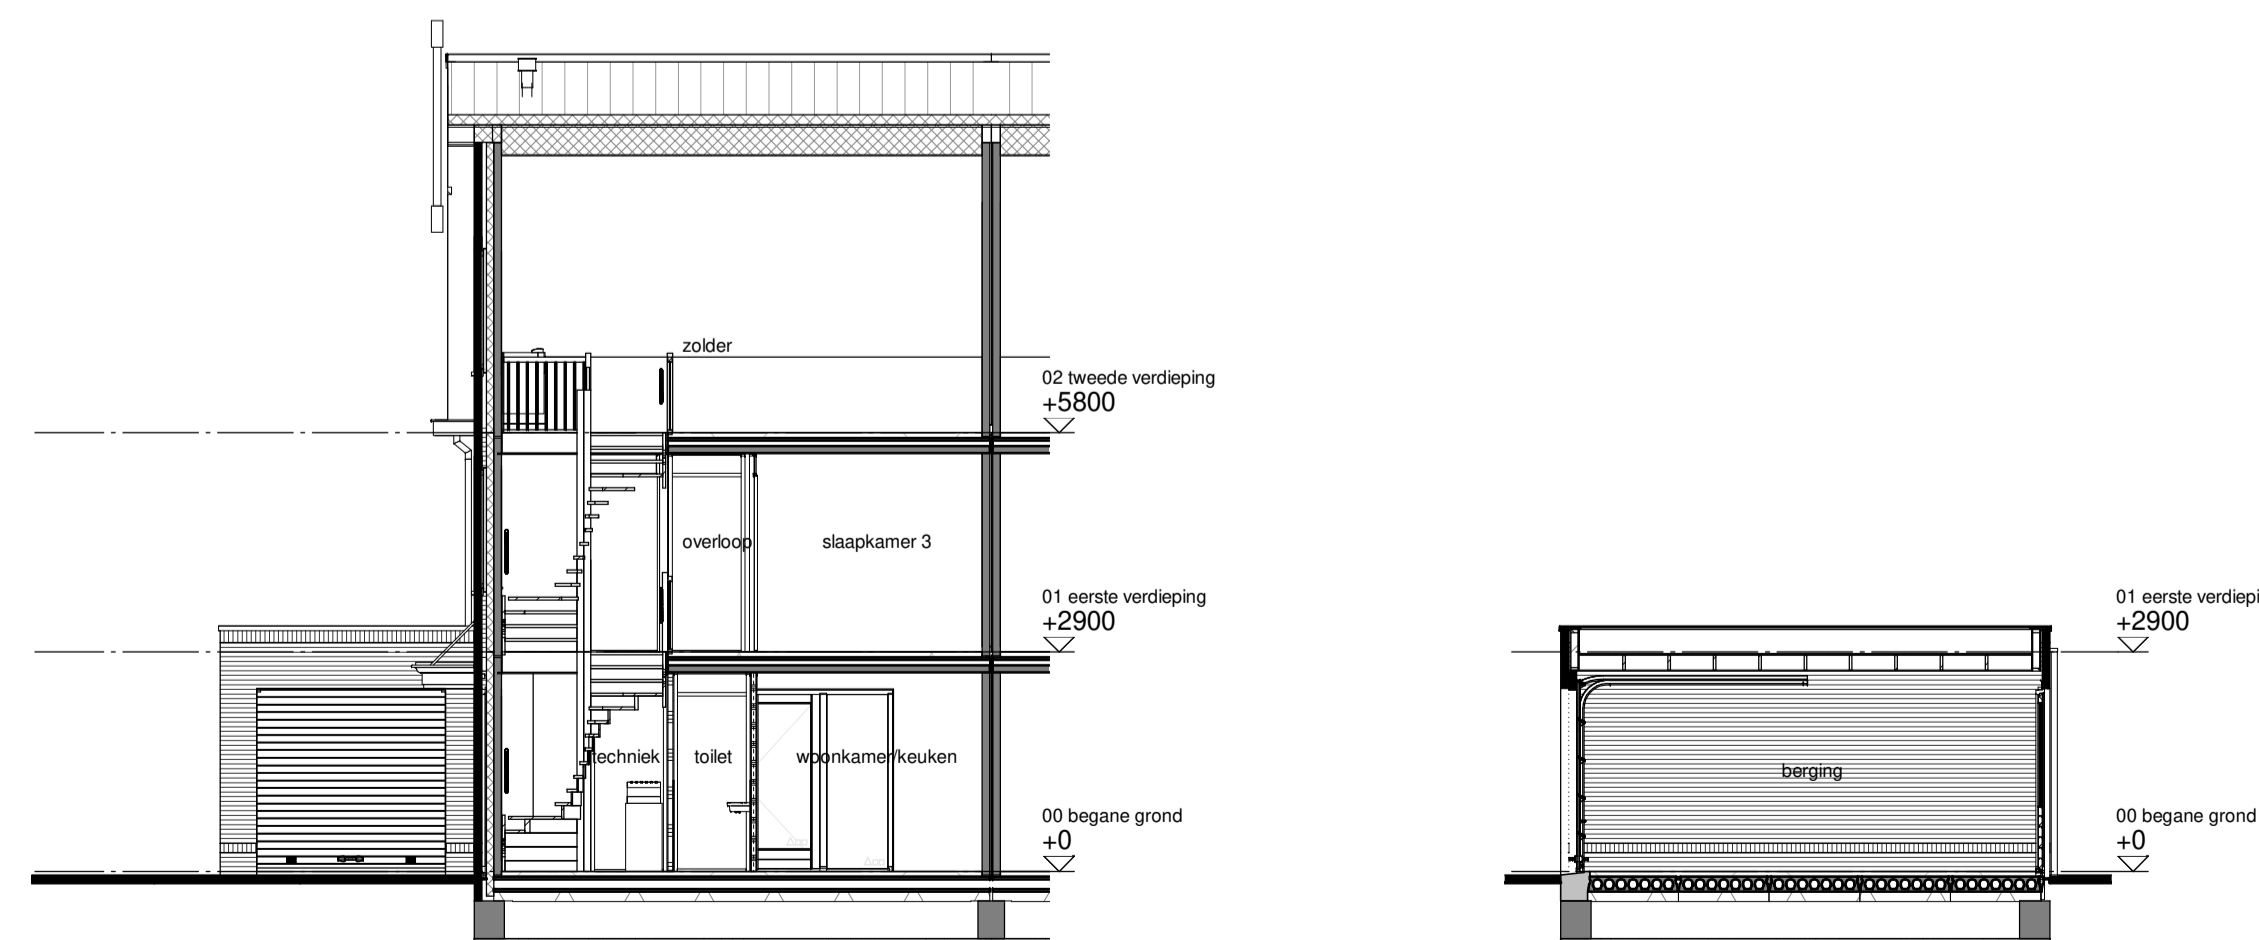

Doorsnede B-B

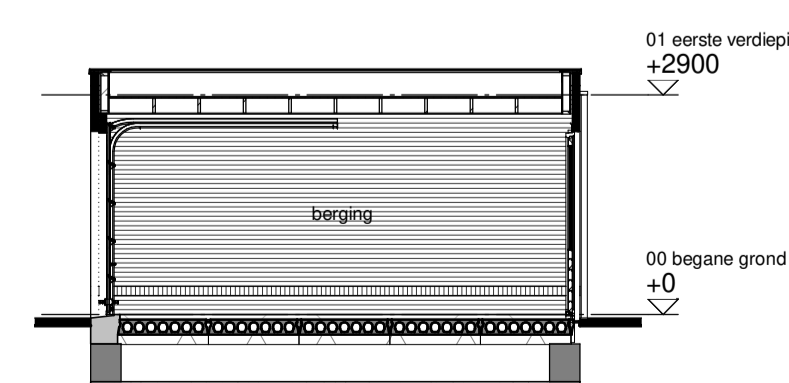

Doorsnede C-C

**Renvoor**

metalewerk kleur A oranje gemaacend, steenocding 97-1854	metalewerk rollag kleur A oranje gemaacend, steenocding 97-1854
metalewerk kleur B rood paars blauw gemaacend, steenocding 97-1816	metalewerk rollag kleur B rood paars blauw gemaacend, steenocding 97-1816
metalewerk kleur C paars bruin, steenocding 97-13199	metalewerk rollag kleur C paars bruin, steenocding 97-13199
entree woning	PV panelen aantallen indicatief

**Installaties**

thermostaat	aansluitpunt wasmachina	douchemengkraan
bedrukker	aansluitpunt pv-omvormer	rookmeter
aansluitpunt kookboedel	aansluitpunt E-radiator	hemelwaterafvoer
aansluitpunt boiler onderdraad	dubbele wandcontactdoos	toe en afvoerpunt ventil
aansluitpunt onbokaad	enkelepige schakelaar	afvoerpunt ventil in wand
enkele wandcontactdoos	dubbelopgige schakelaar	cv-ventiler
aansluitpunt koekest	wisselschakelaar	vloerwarming
aansluitpunt afzuigkap	schel	E-radiator
aansluitpunt waswesser	lichtpunt aan plafond	metekast
aansluitpunt ventilasie	lichtpunt aan wand	
aansluitpunt warmtepomp	lichtpunt buiten	

**Situatie**