





bnr. C-VS1
type ZD7.2

Voorgevel

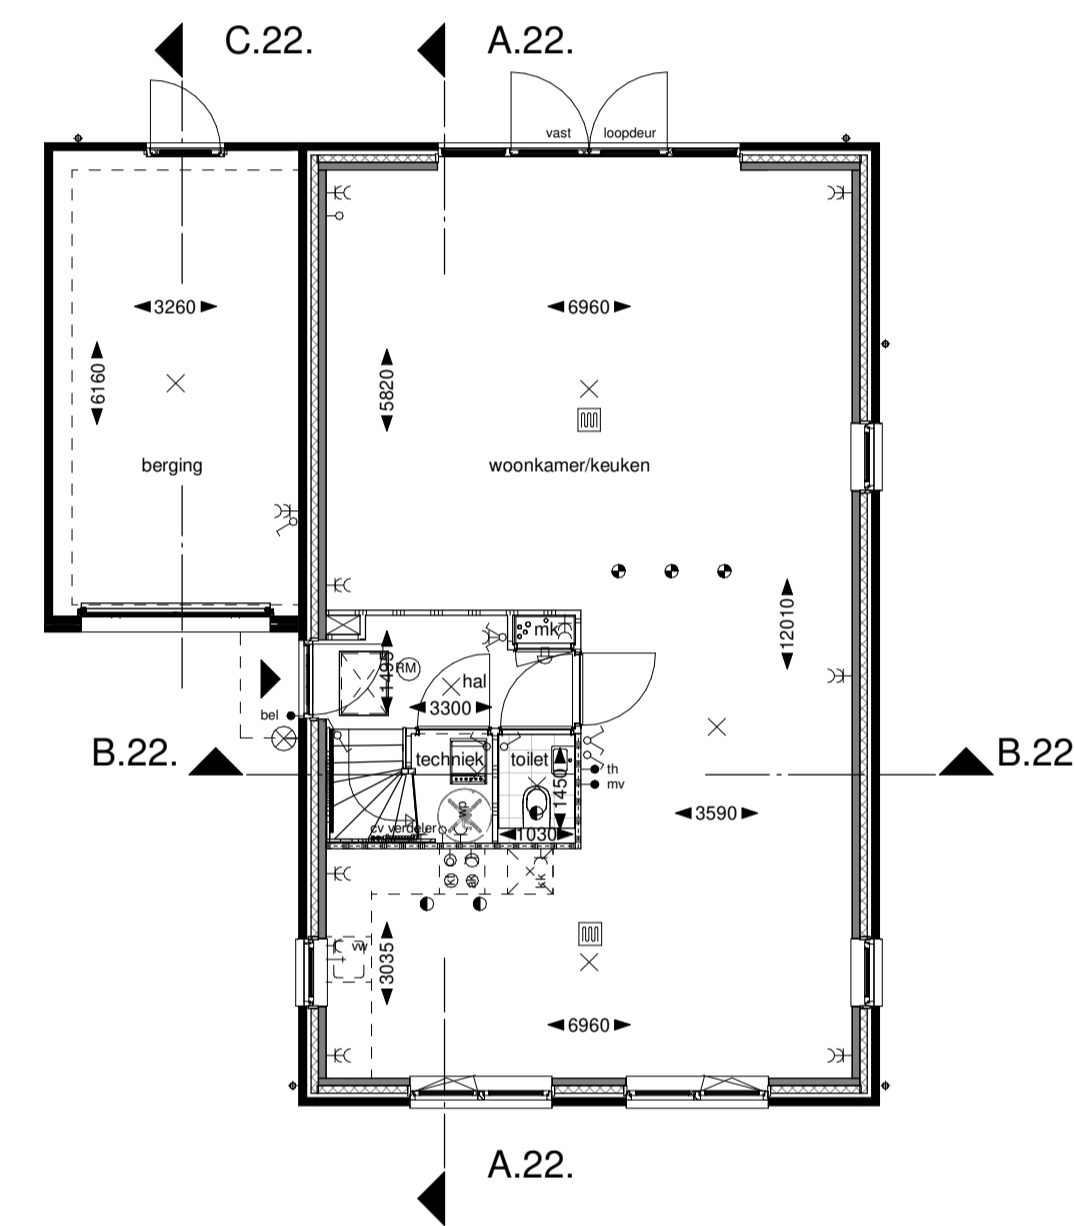


bnr. C-VS1
type ZD7.2

Begane grond

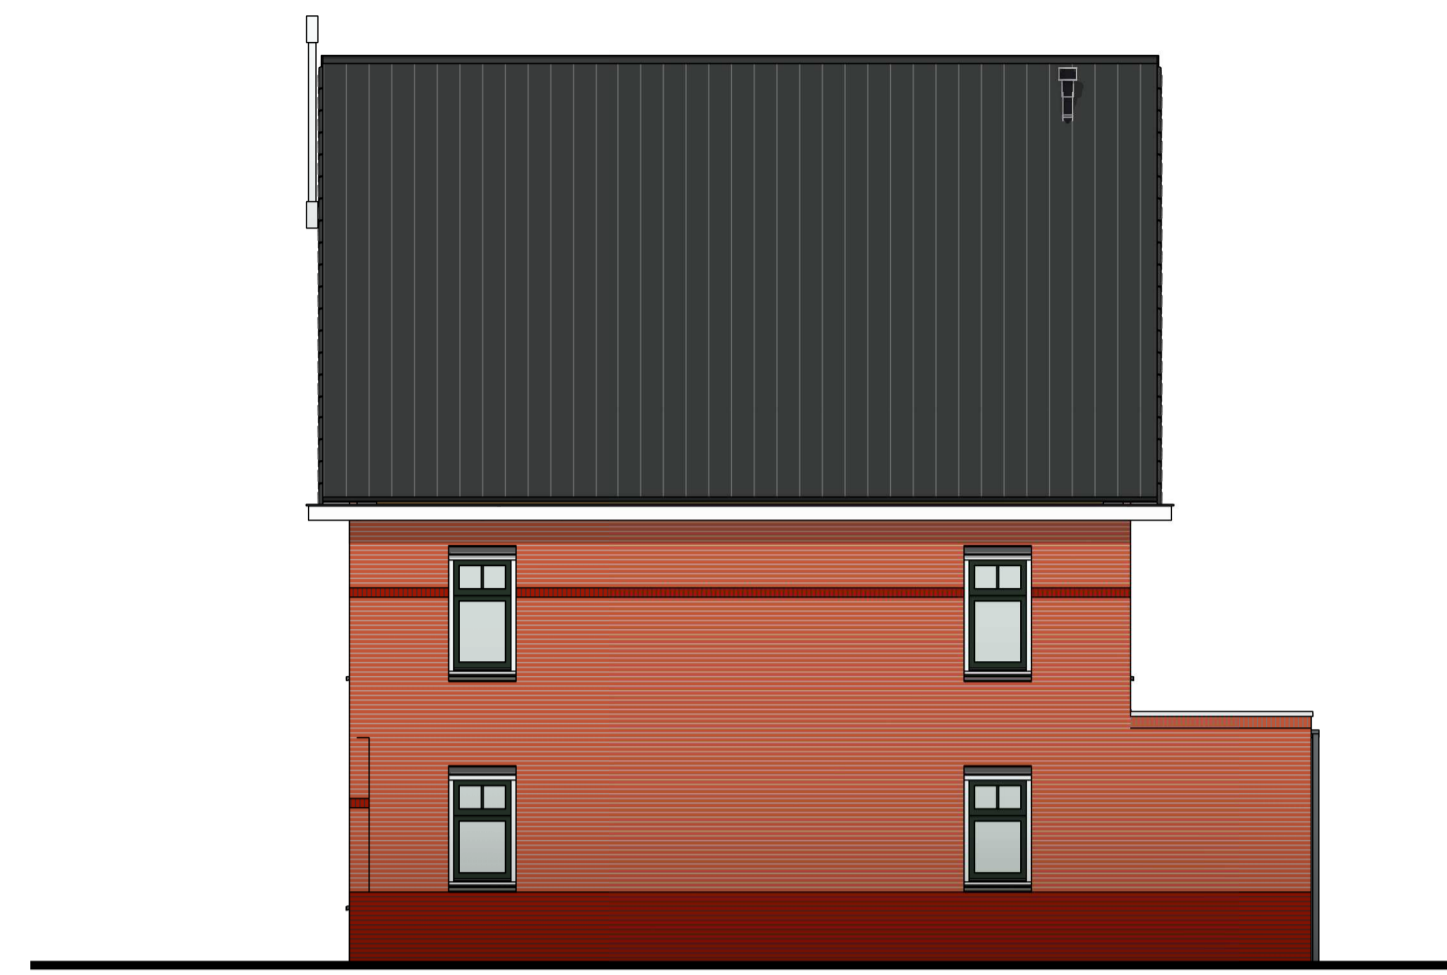

bnr. C-VS1
type ZD7.2

Rechter zijgevel

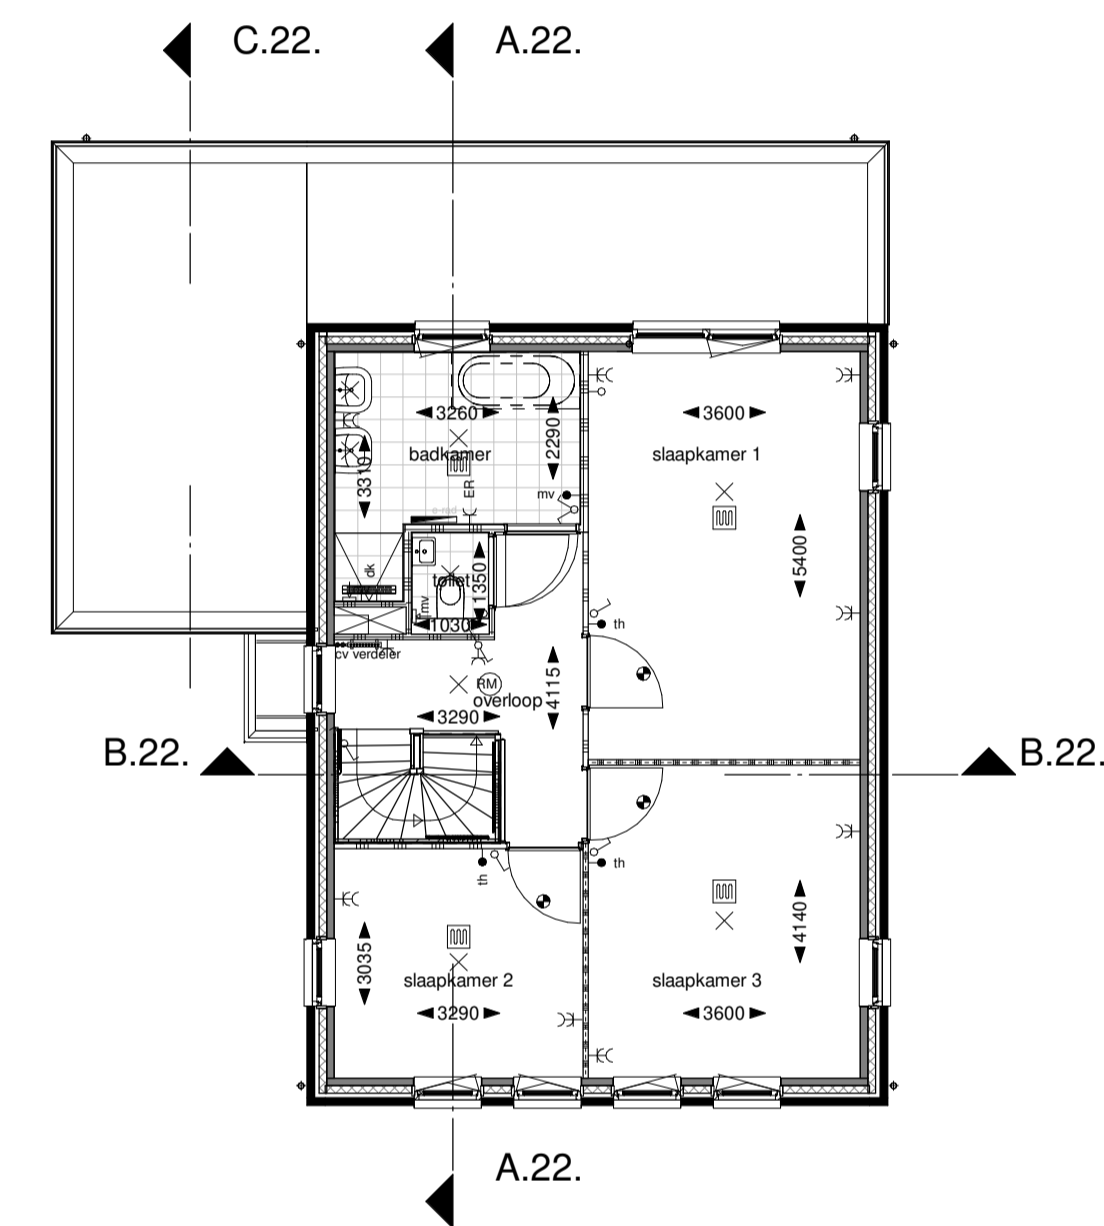


bnr. C-VS1
type ZD7.2

Eerste verdieping




bnr. C-VS1
type ZD7.2

Achtergevel

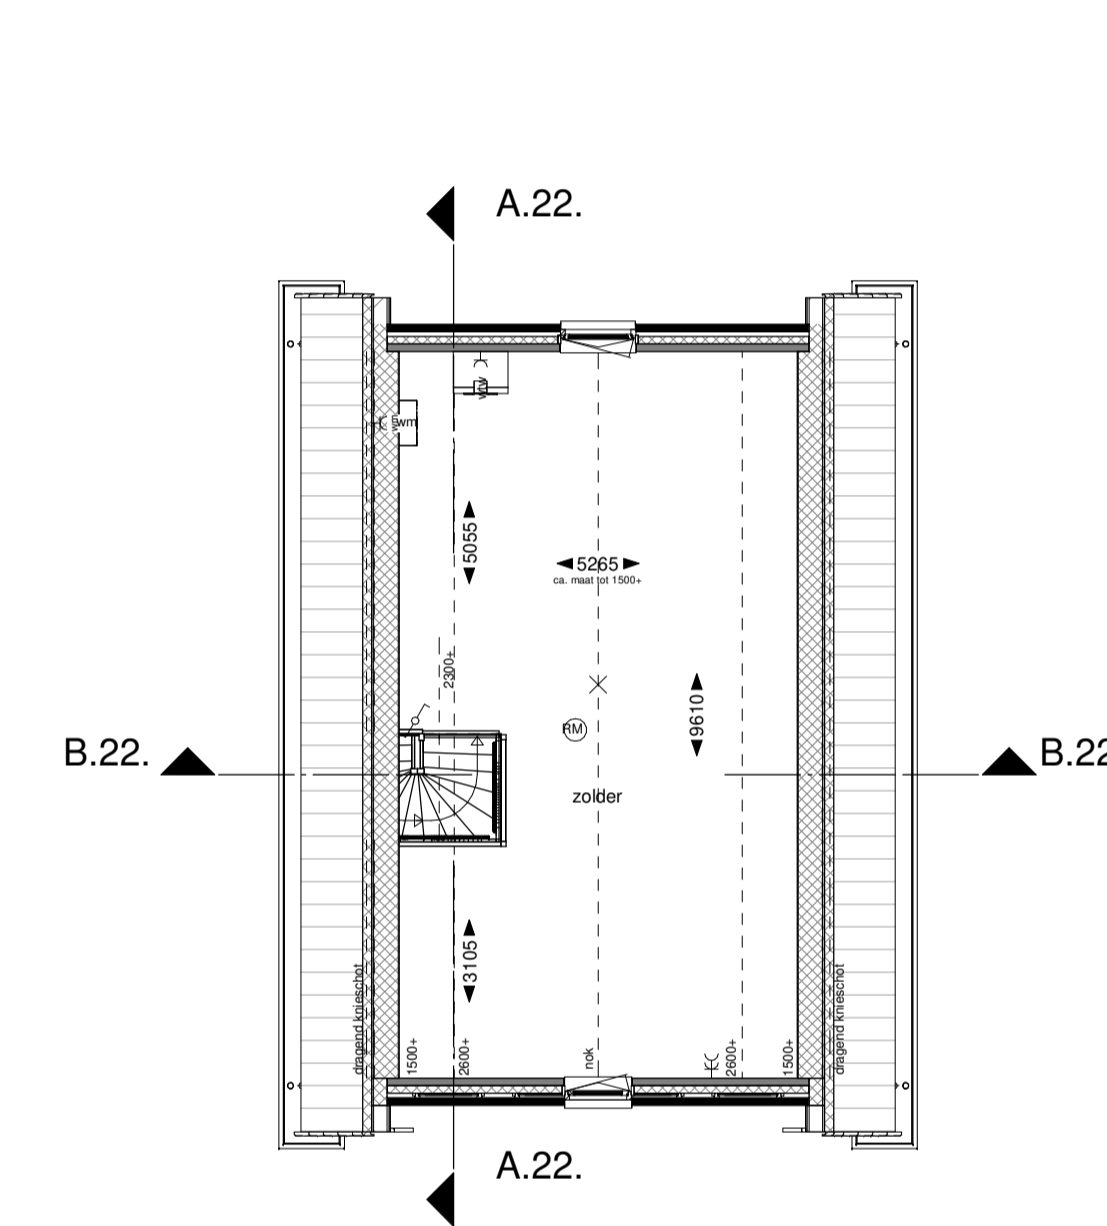


bnr. C-VS1
type ZD7.2

Tweede verdieping

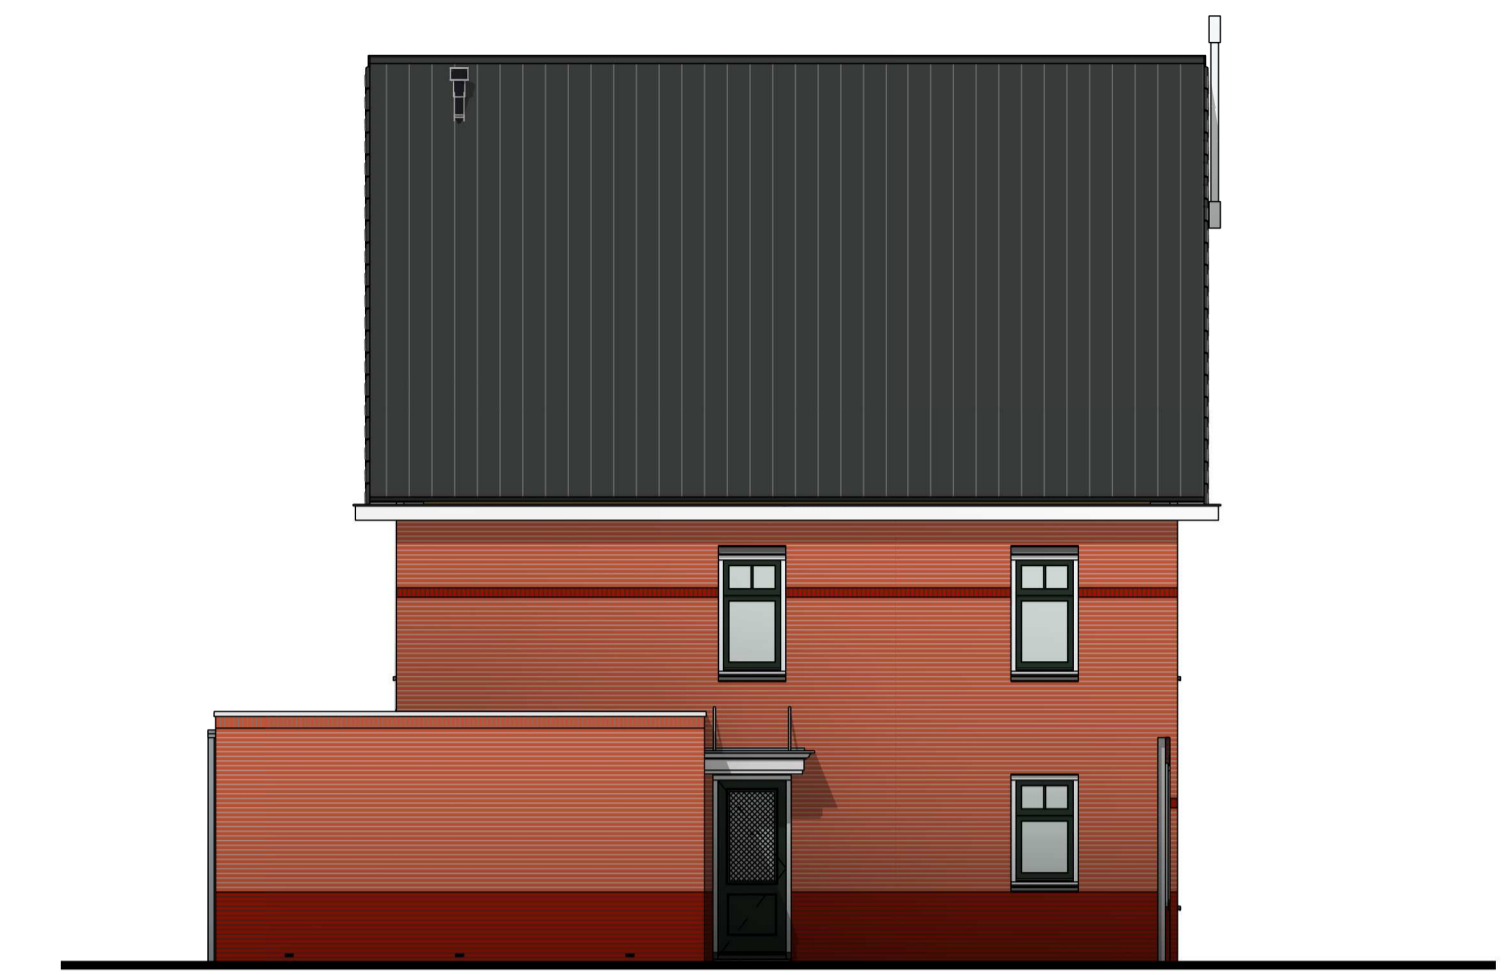


bnr. C-VS1
type ZD7.2

Linker zijgevel

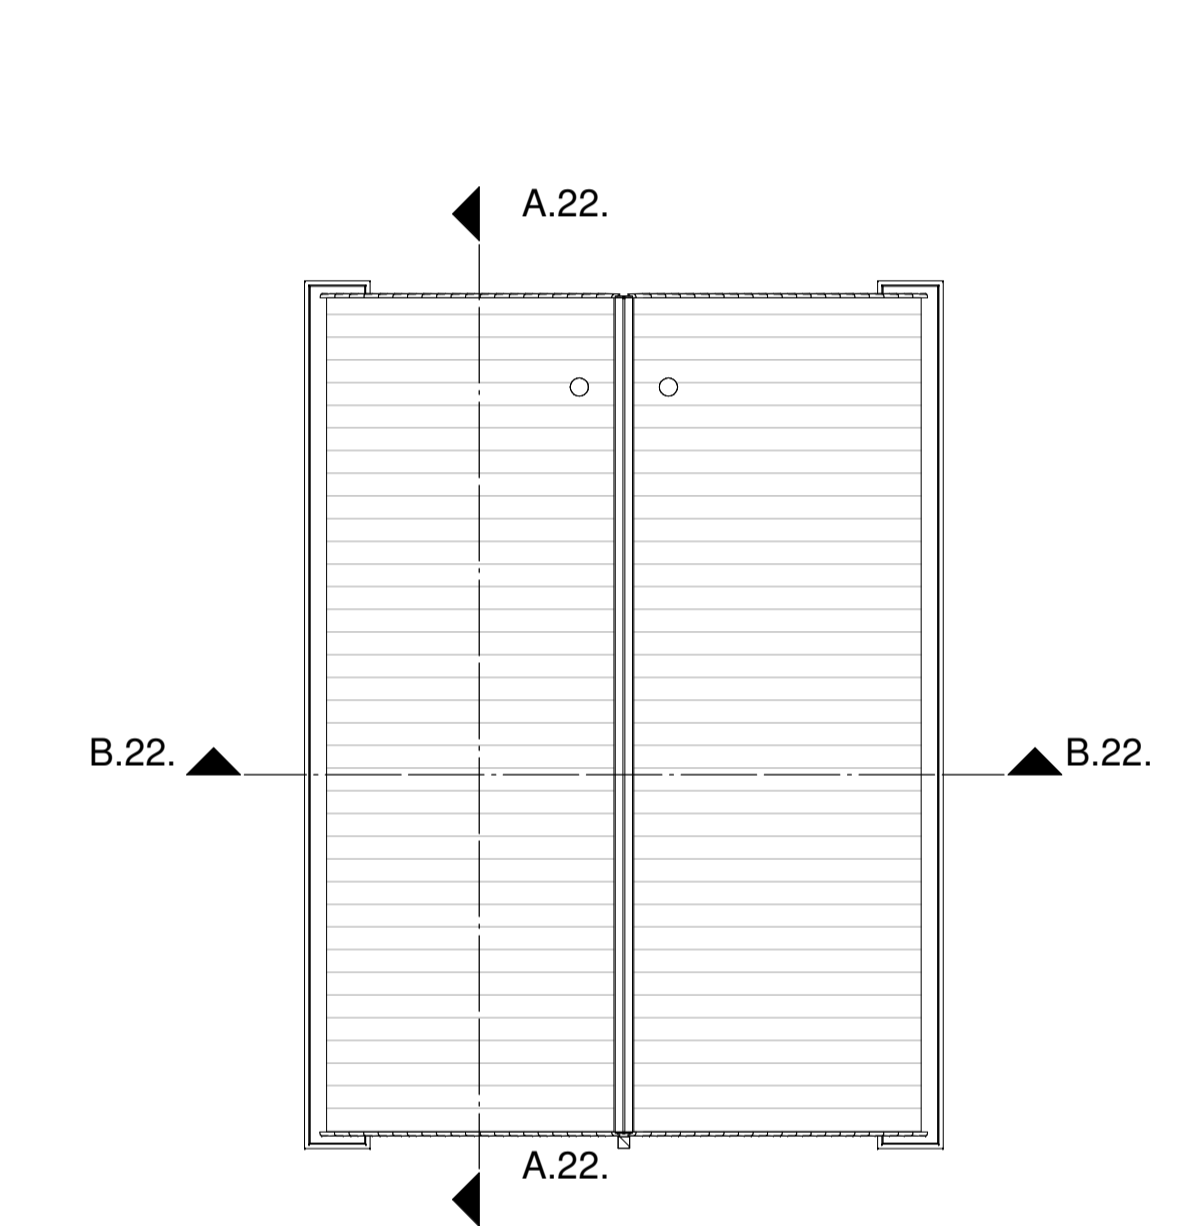


bnr. C-VS1
type ZD7.2


Dak

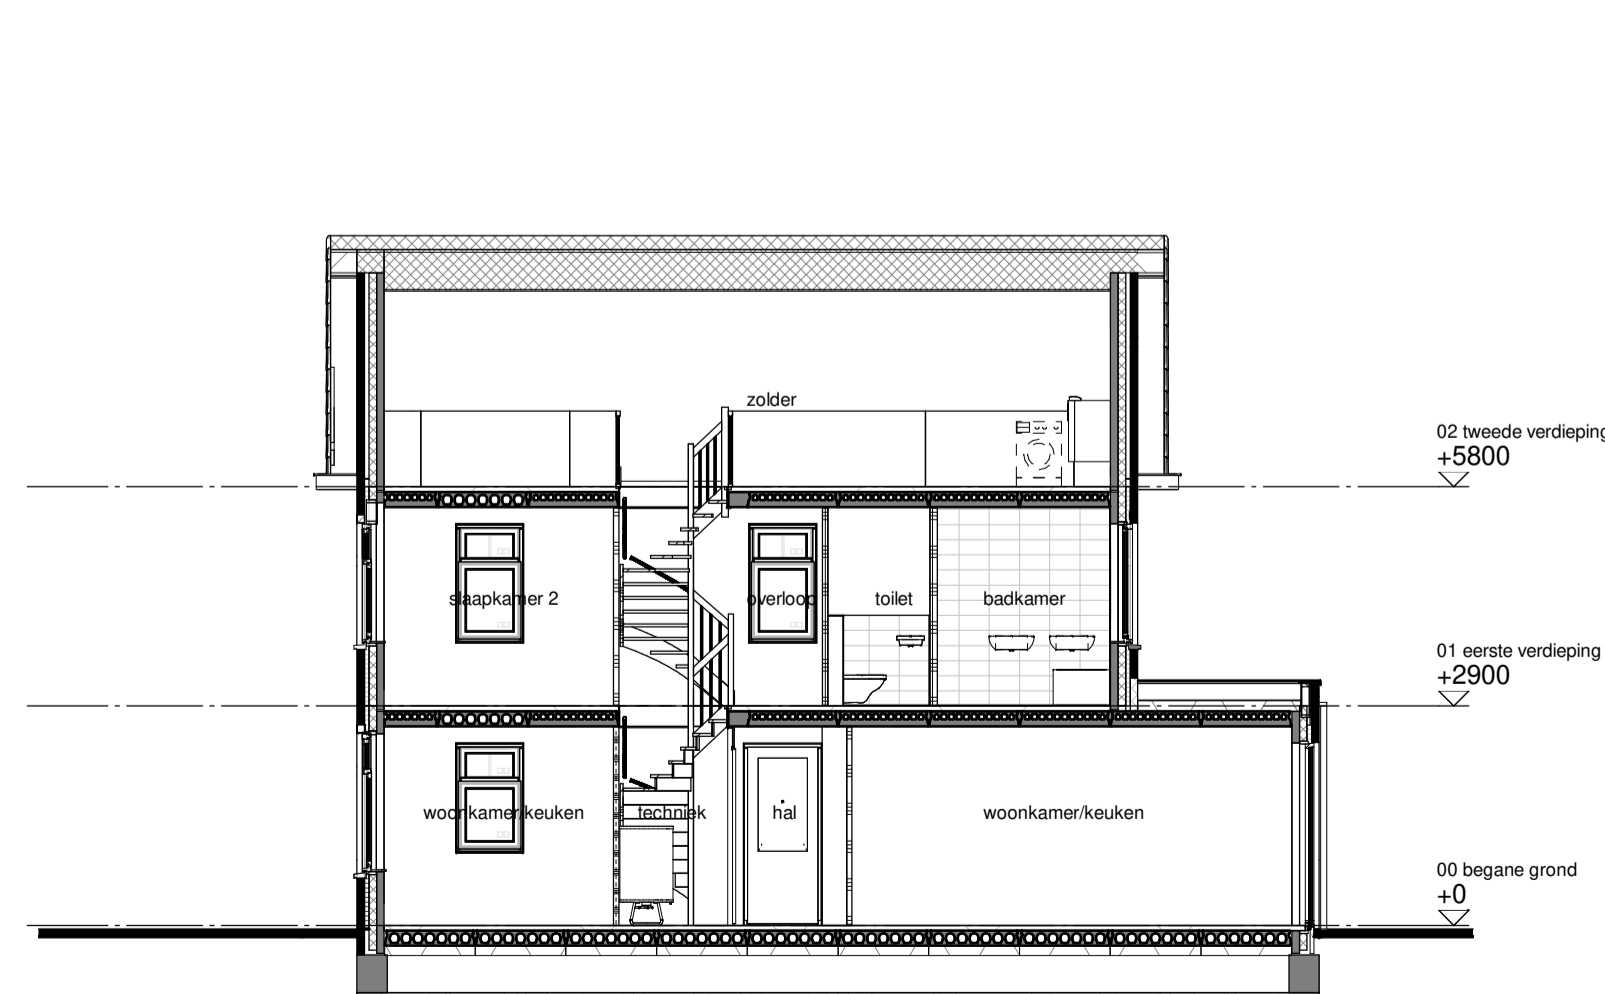

Doorsnede A-A

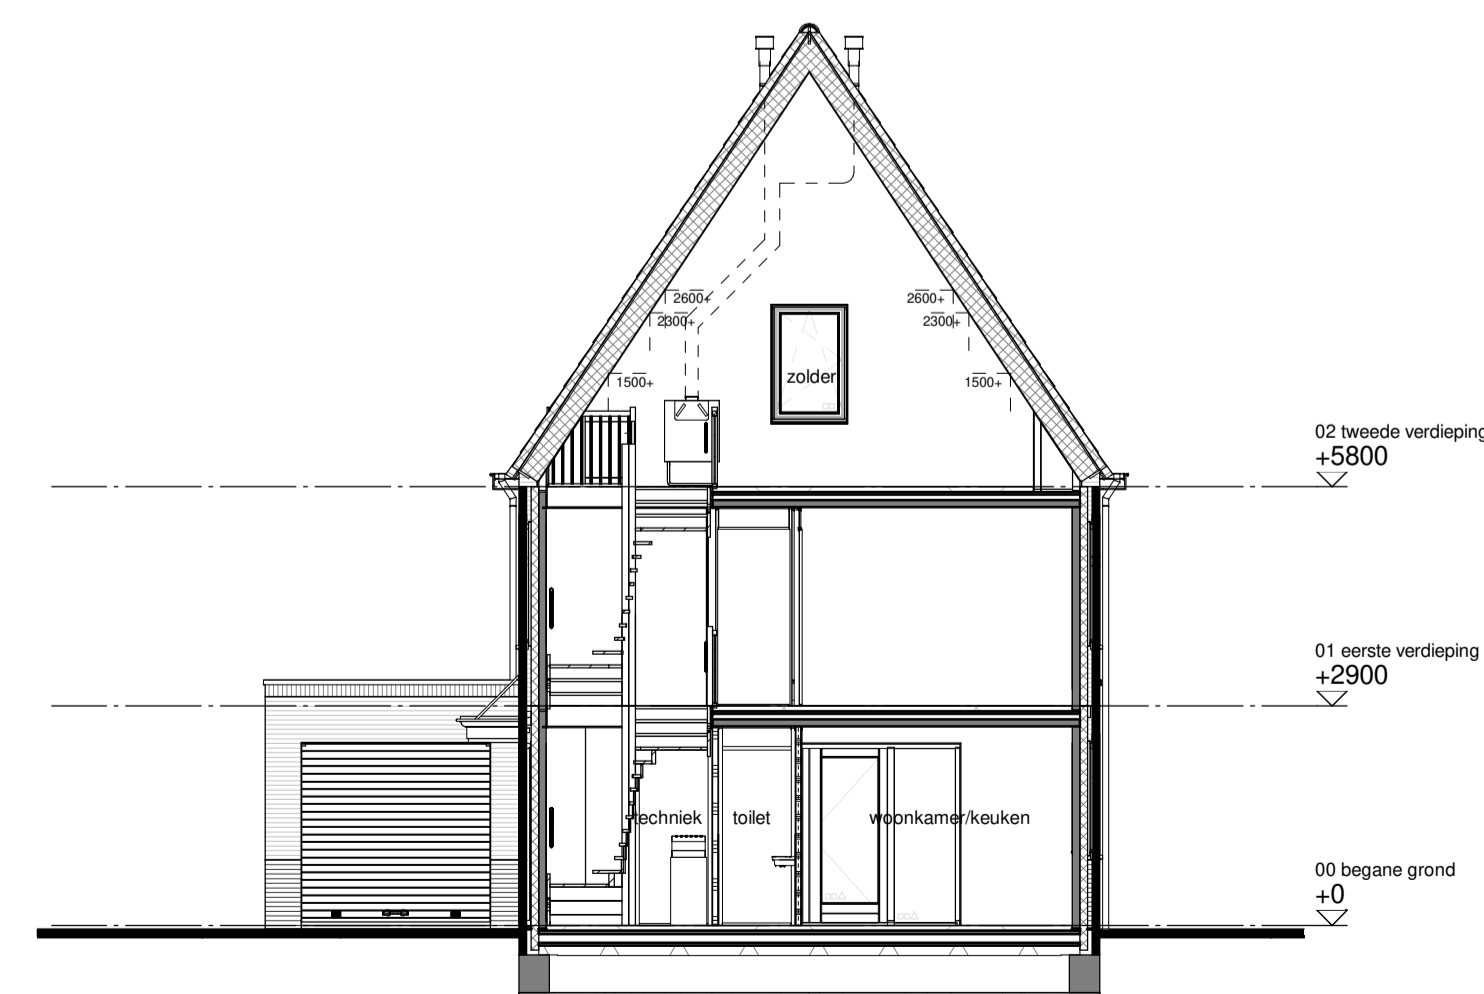

Doorsnede B-B

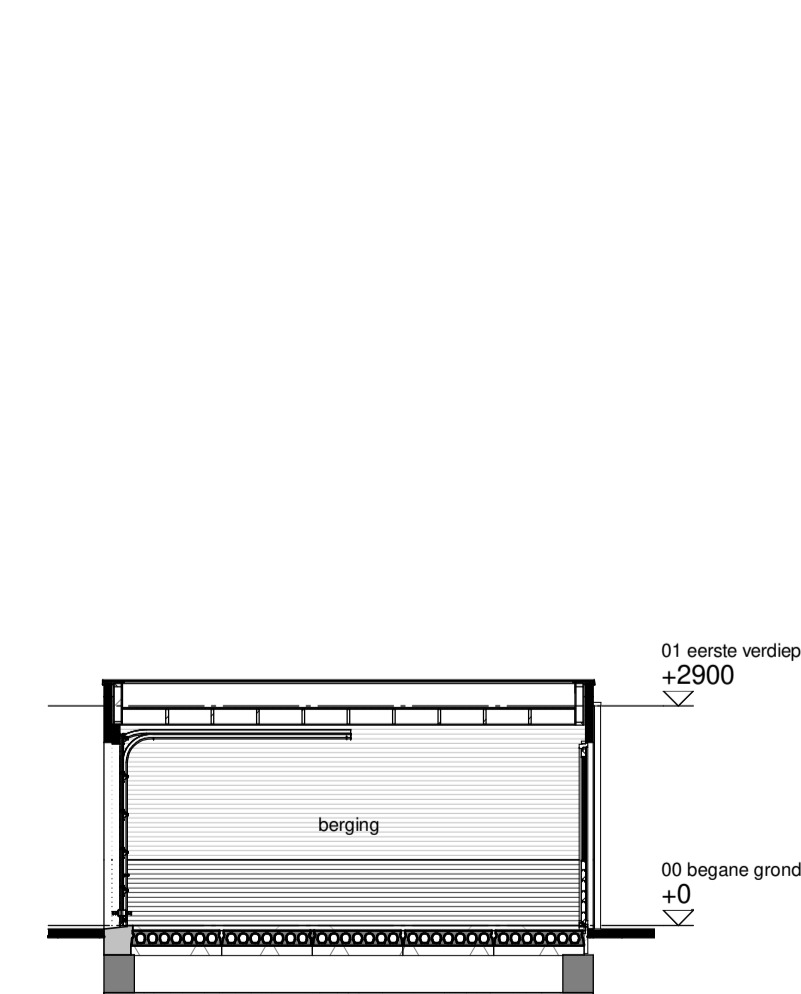

Doorsnede C-C

Renvooi

metelwerk kleur A oranje gematiseerd, steencodering 97-1854	metelwerk rollaag kleur A oranje gematiseerd, steencodering 97-1854
metelwerk kleur B rood-paars blauw gematiseerd, steencodering 97-1916	metelwerk rollaag kleur B rood-paars blauw gematiseerd, steencodering 97-1916
metelwerk kleur C paars bruin, steencodering 97-13199	metelwerk rollaag kleur C paars bruin, steencodering 97-13199
entree woning	PV-panelen aantallen indicator

Installaties

th - thermostaat	aw - aansluitpunt wasmachine	da - douchemengkraan
ba - bedrukker	cv - aansluitpunt cv-omvormer	ra - rookmelder
ka - aansluitpunt kooktoestel	er - aansluitpunt E-radiator	ha - hemelwaterafvoer
ob - aansluitpunt boiler onbedraad	dc - dubbele wandcontactdoos	ta - toe en afvoerpunt ventiel
oo - aansluitpunt onbedraad	es - enkelpolige schakelaar	av - afvoerpunt ventiel in wand
oc - enkele wandcontactdoos	ds - dubbelpolige schakelaar	cv - cv-ventiel
ko - aansluitpunt koelkast	ws - wisselcontactschakelaar	vw - vloerverwarming
af - aansluitpunt afzuigkap	sch - schel	er - E-radiator
va - aansluitpunt vaatwasser	lp - lichtpunt aan plafond	mk - meterkast
mv - aansluitpunt ventilatie	lb - lichtpunt aan wand	
wp - aansluitpunt warmtepomp	lb - lichtpunt buiten	

Situatie