


Optie erker voorgevel

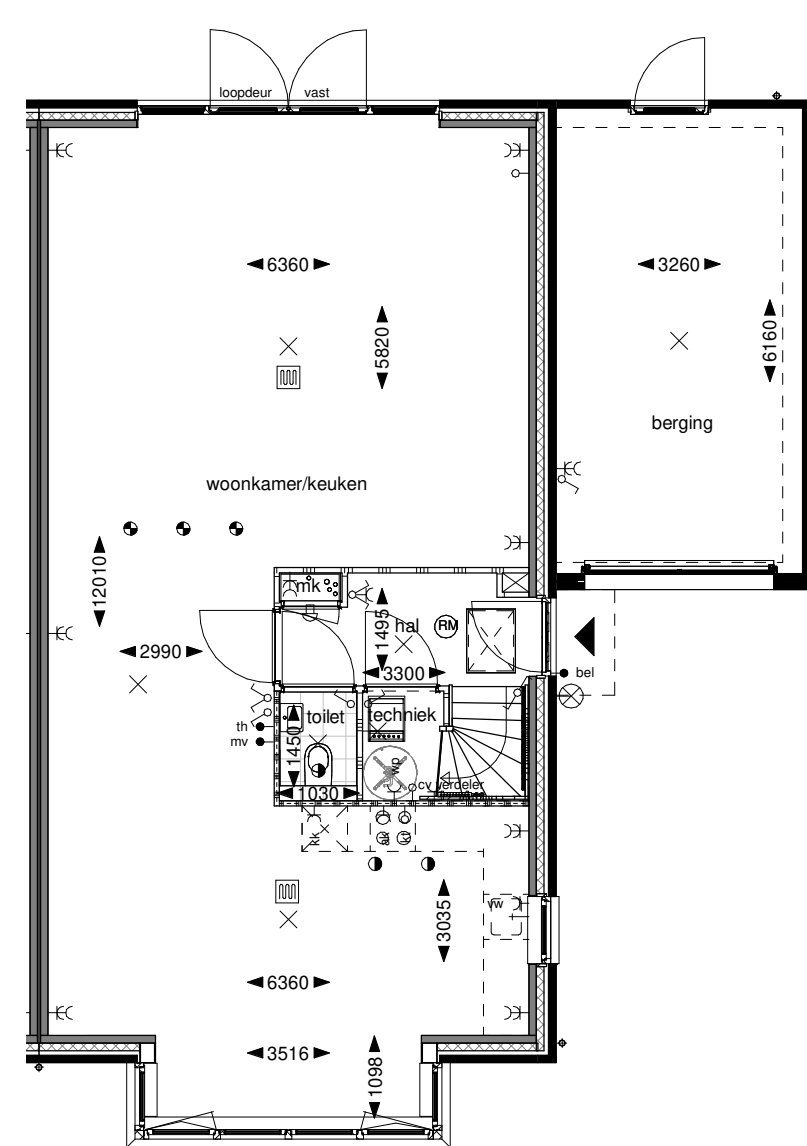

Begane grond



Voorgevel Rechter zijgevel Doorsnede

Optie voor bouwnummers C-T2, C-T9, C-T10, C-T15, C-T20 en C-T26



Voorgevel Rechter zijgevel Doorsnede


Optie voor bouwnummers C-T6, C-T18 en C-T21




Voorgevel Rechter zijgevel Doorsnede

Optie voor bouwnummers C-T3, C-T4, C-T7, C-T14 en C-T30

Optie dakramen

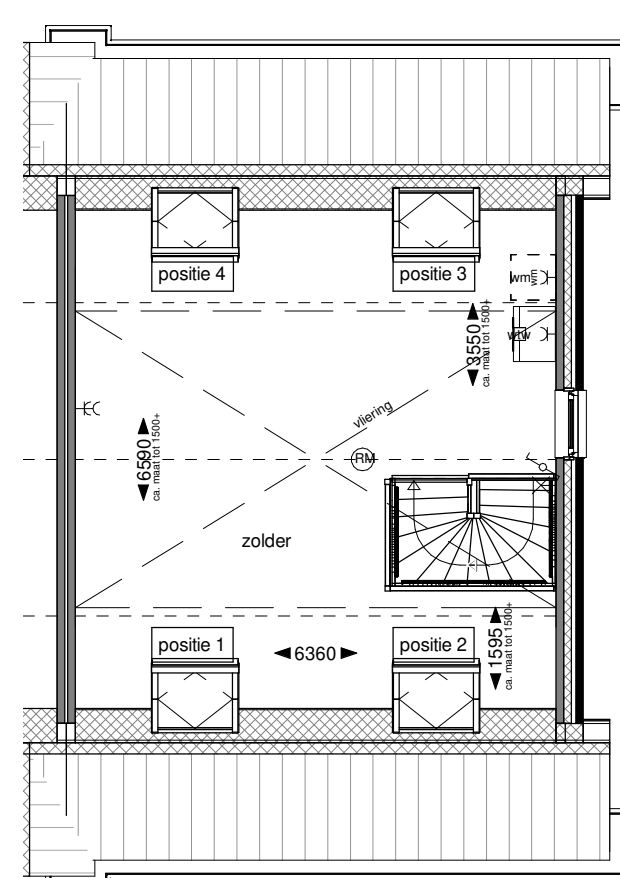


Tweede verdieping

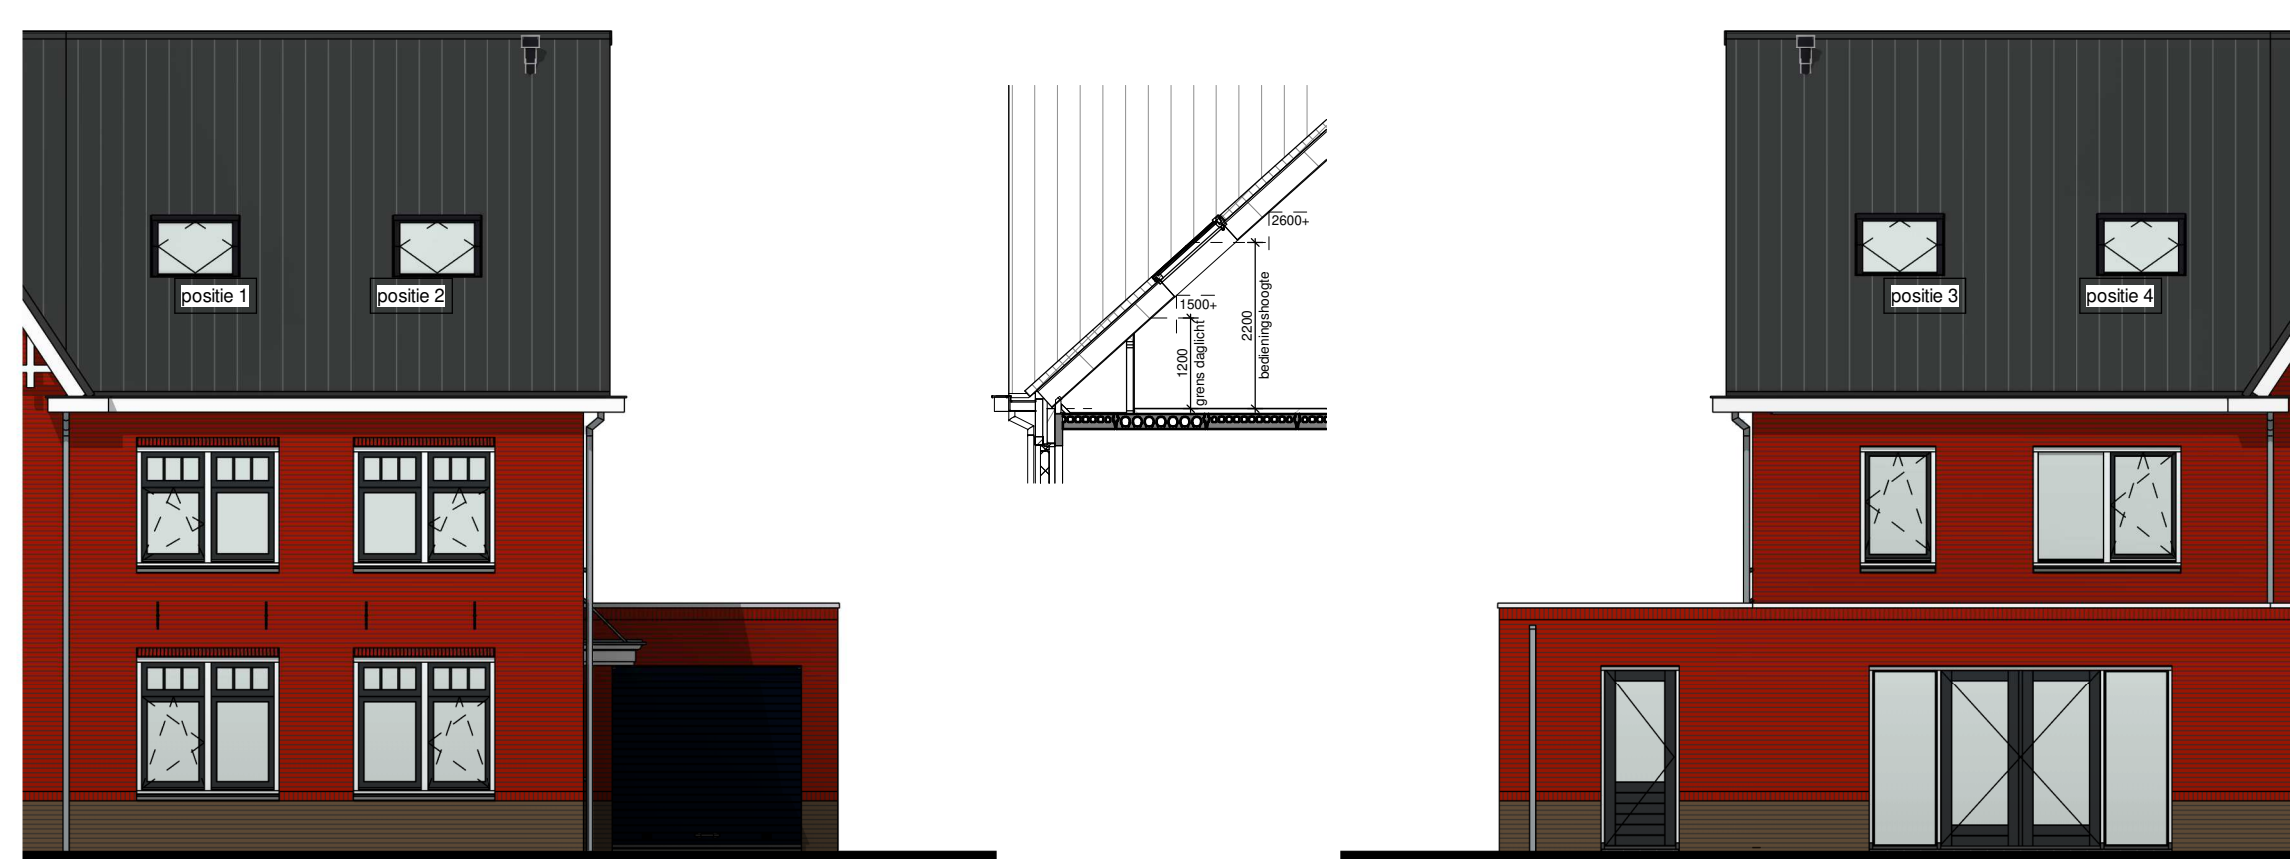


Voorgevel Doorsnede Achtergevel

Optie voor bouwnummers C-T2, C-T9, C-T10, C-T15, C-T16, C-T20 en C-T26

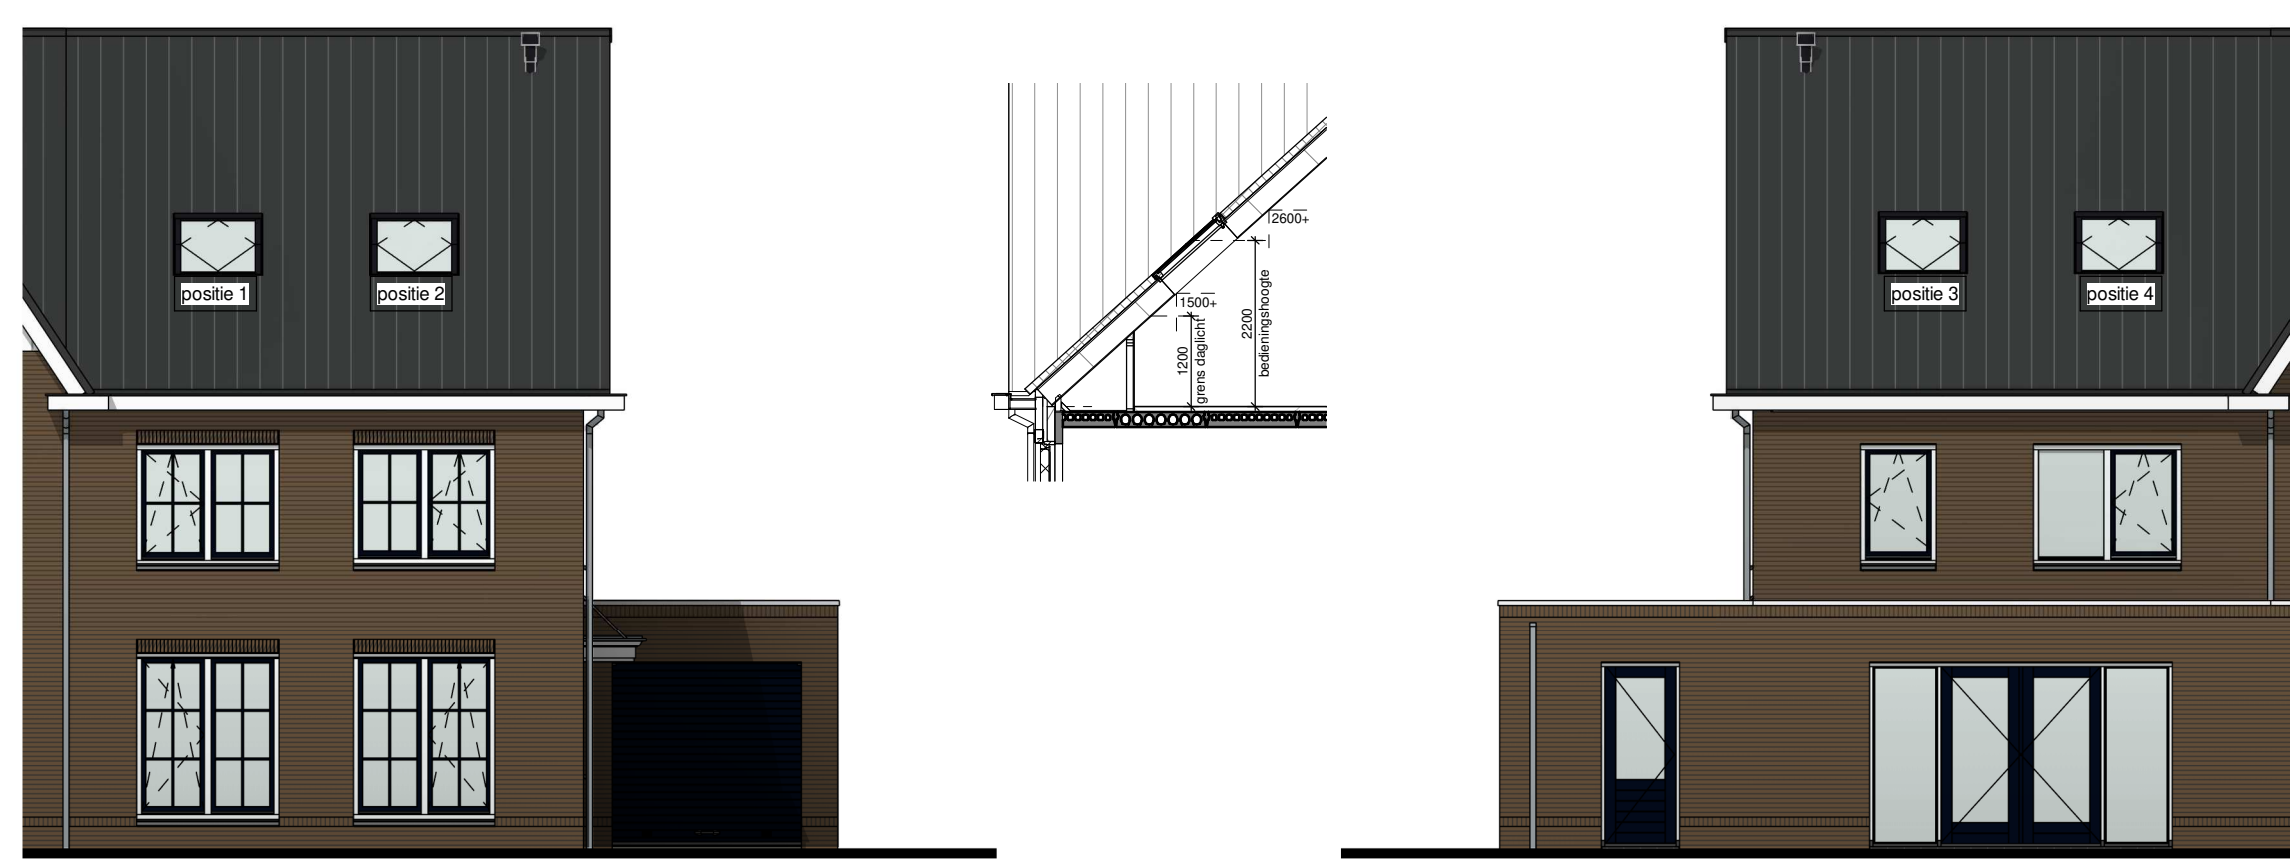

Voorgevel Doorsnede Achtergevel


Optie voor bouwnummers C-T6, C-T11, C-T18, C-T21, C-T22 en C-T28

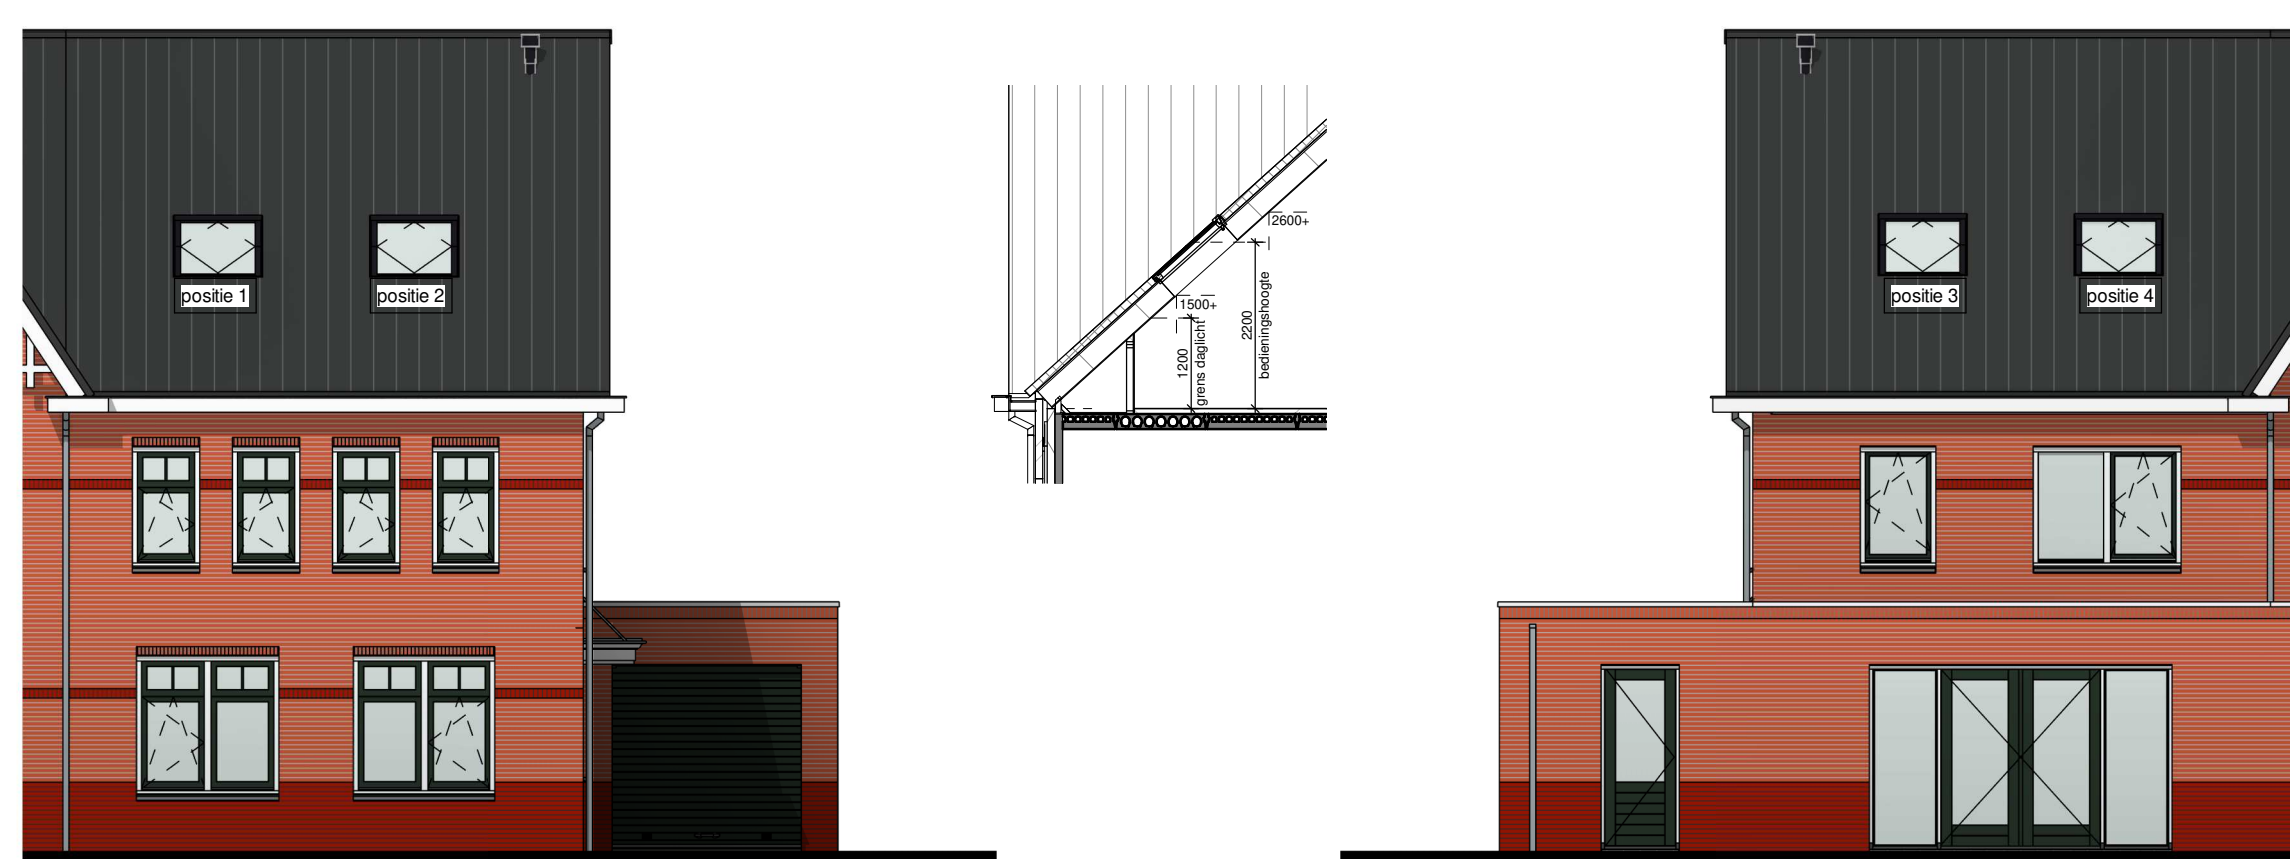

Voorgevel Doorsnede Achtergevel

Optie voor bouwnummers C-T3, C-T4, C-T7, C-T14, C-T23 en C-T30

Optie dakkapel voor

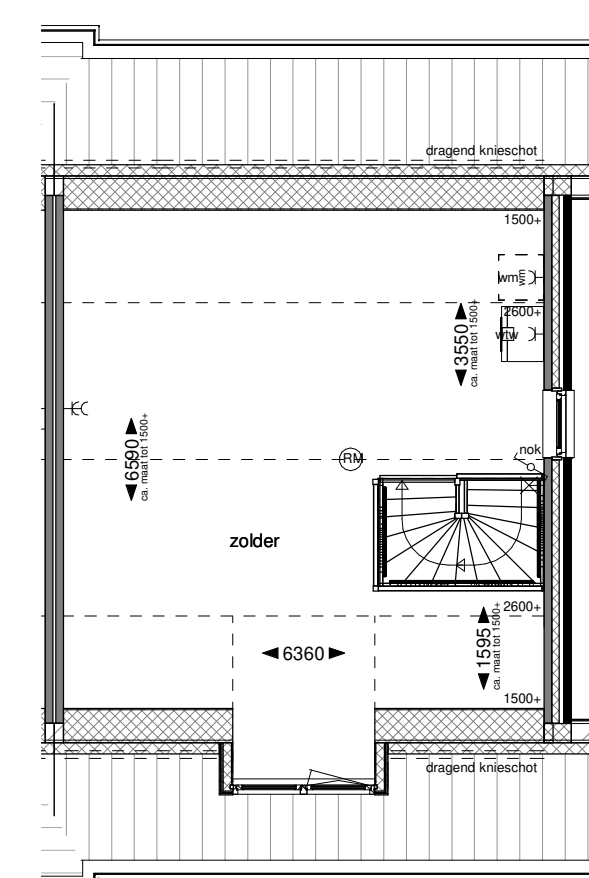

Tweede verdieping



Voorgevel Rechter zijgevel Doorsnede

Optie voor bouwnummers C-T2, C-T9, C-T10, C-T15, C-T16, C-T20 en C-T26



Voorgevel Rechter zijgevel Doorsnede


Optie voor bouwnummers C-T6, C-T11, C-T18, C-T21, C-T22 en C-T28



Voorgevel Rechter zijgevel Doorsnede

Optie voor bouwnummers C-T3, C-T4, C-T7, C-T14, C-T23 en C-T30

Optie dakkapel achter

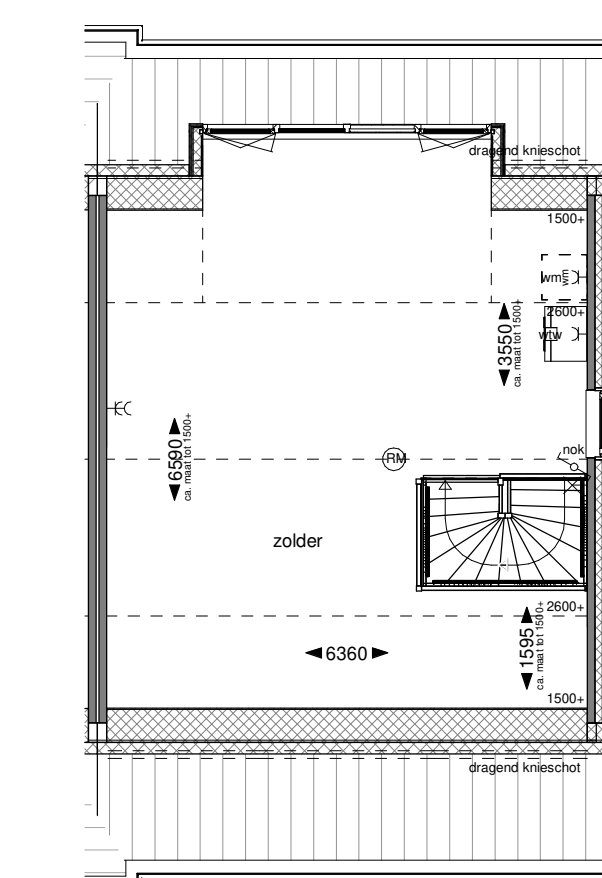

Tweede verdieping



Achtergevel Rechter zijgevel Doorsnede

Optie voor bouwnummers C-T2, C-T9, C-T10, C-T15, C-T16, C-T20 en C-T26



Achtergevel Rechter zijgevel Doorsnede

Optie voor bouwnummers C-T6, C-T11, C-T18, C-T21, C-T22 en C-T28



Achtergevel Rechter zijgevel Doorsnede

Optie voor bouwnummers C-T3, C-T4, C-T7, C-T14, C-T23 en C-T30

Deze opties gelden voor de twee-onder-één-kap woningen met langskap.
 Bouwnummers: C-T2, C-T3, C-T4, C-T6, C-T7, C-T9, C-T10, C-T11, C-T14, C-T15, C-T16, C-T18, C-T20, C-T21, C-T22, C-T23, C-T26, C-T28 en C-T30

Kleur gevel, kozijnen en rollagen als basiswoning