



Optie erker voorgevel

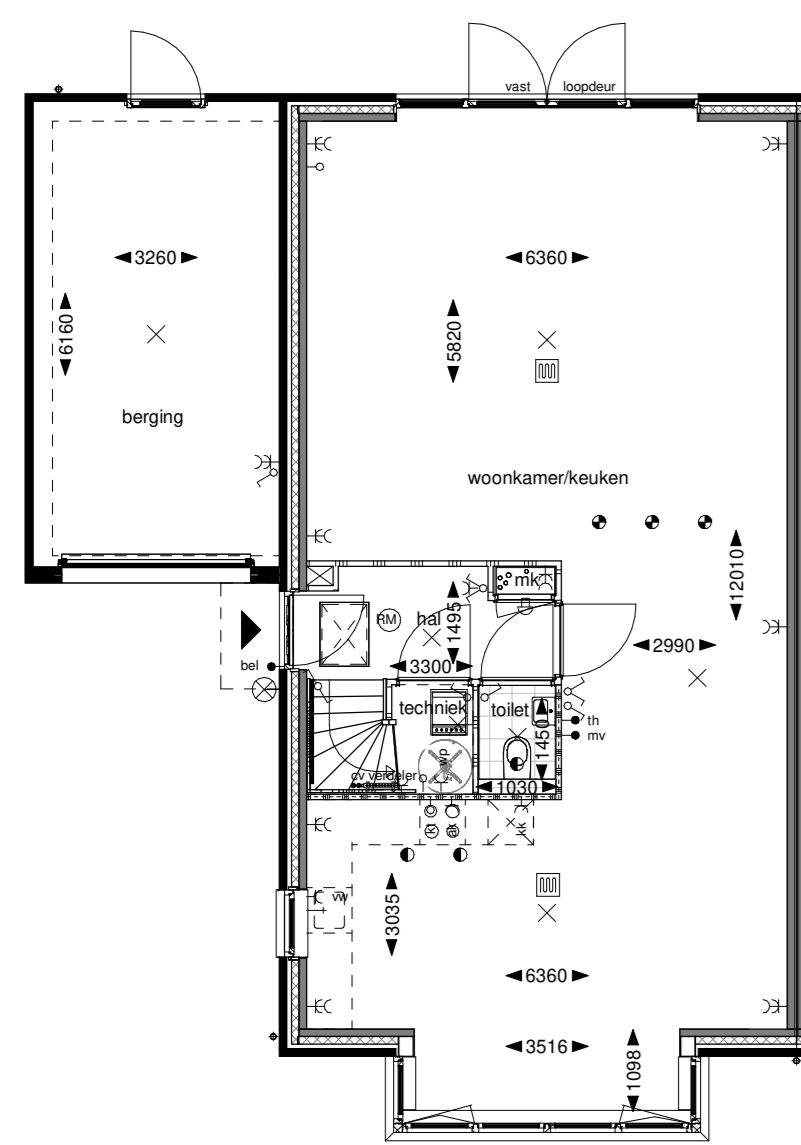


Begane grond

Optie dakramen

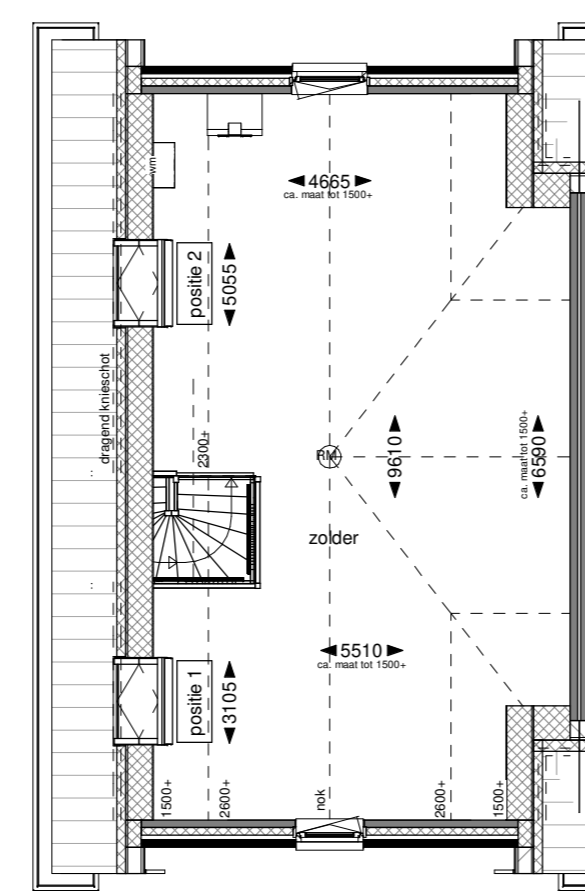

Tweede verdieping

Optie dakkapellen

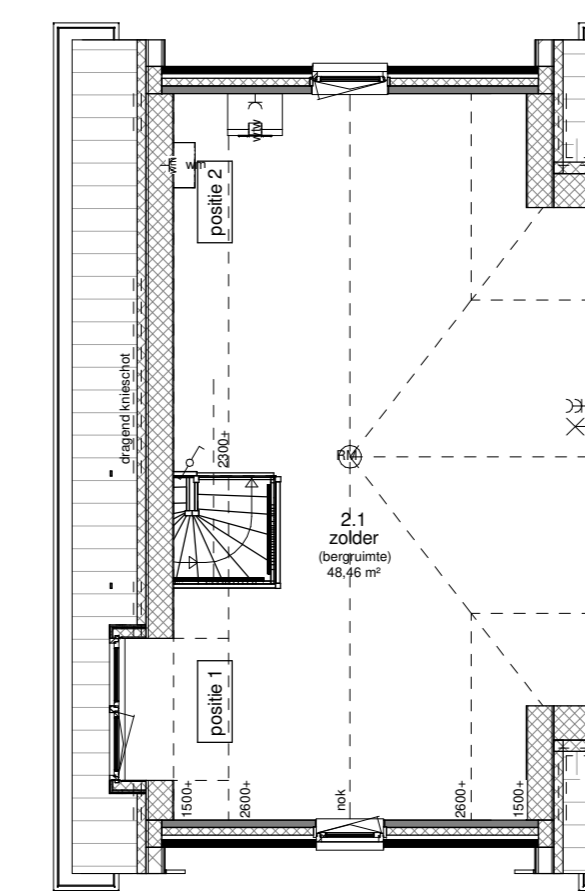

Tweede verdieping




Voorgevel  
Optie voor bouwnummers C-T1, C-T19 en C-T25



Linker zijgevel  
Doorsnede




Linker zijgevel  
Optie voor bouwnummers C-T1, C-T19 en C-T25

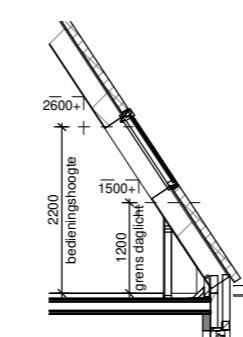


Doorsnede




Linker zijgevel  
Optie voor bouwnummers C-T1, C-T19 en C-T25

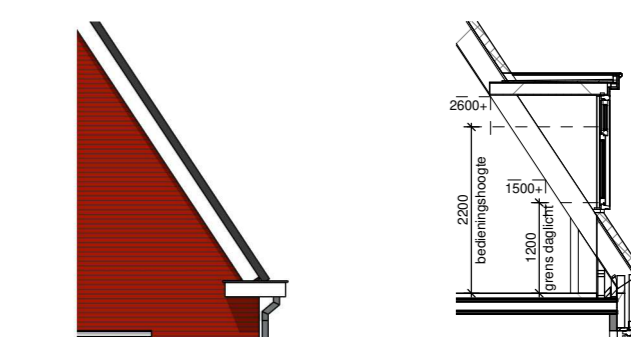

Linker zijgevel  
Doorsnede

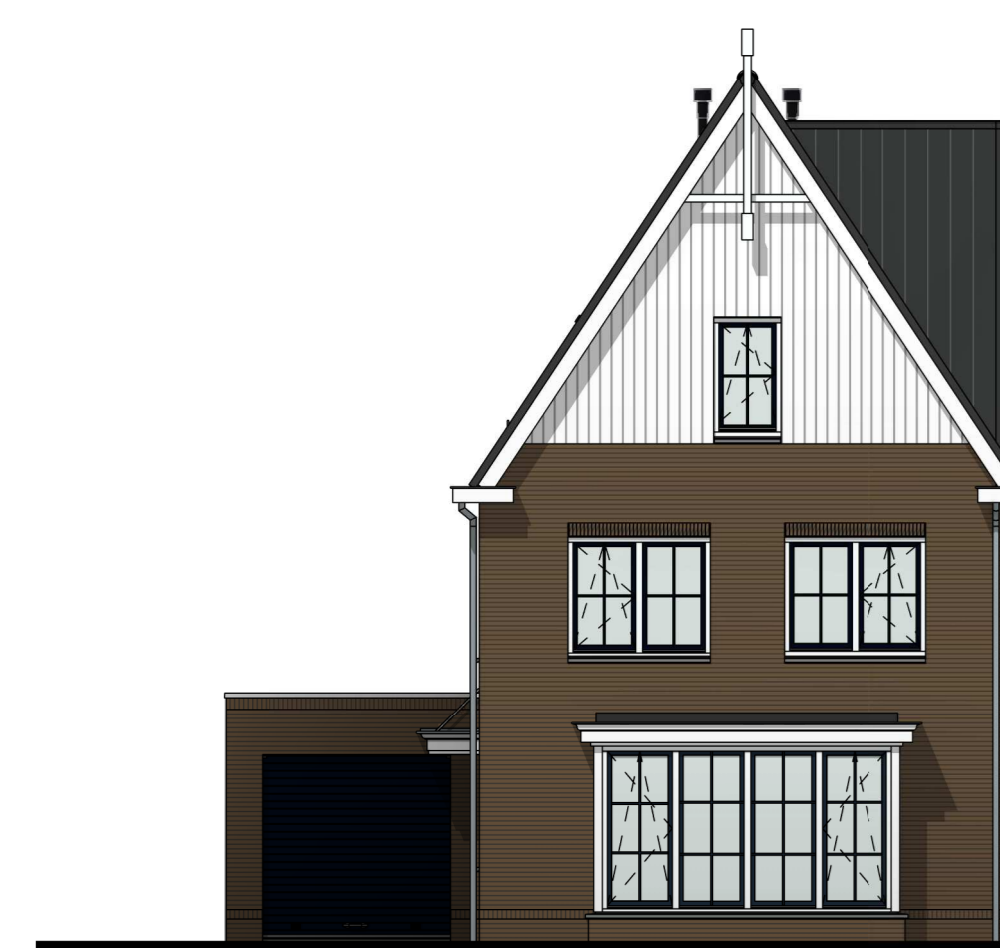


Voorgevel  
Optie voor bouwnummers C-T5, C-T12, C-T17 en C-T27

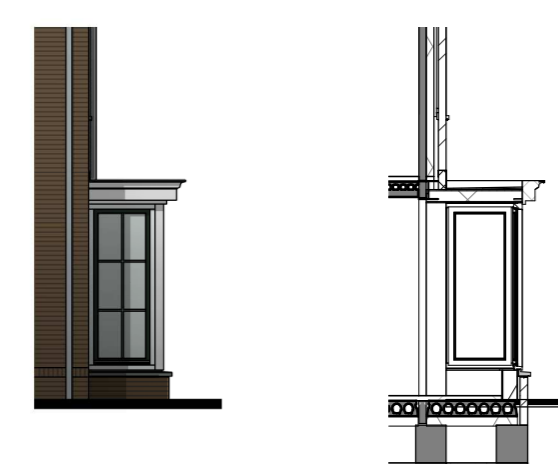

Linker zijgevel  
Doorsnede




Linker zijgevel  
Optie voor bouwnummers C-T5, C-T12, C-T17 en C-T27

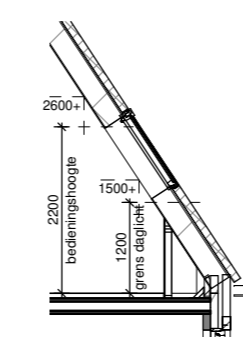

Doorsnede




Linker zijgevel  
Optie voor bouwnummers C-T5, C-T12, C-T17 en C-T27

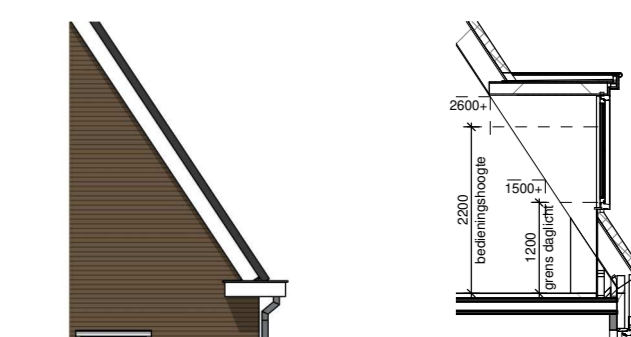

Linker zijgevel  
Doorsnede




Voorgevel  
Optie voor bouwnummers C-T8, C-T13, C-T24 en C-T29

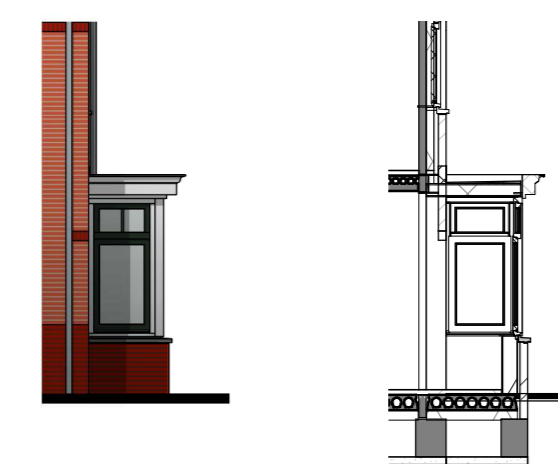

Linker zijgevel  
Doorsnede




Linker zijgevel  
Optie voor bouwnummers C-T8, C-T13, C-T24 en C-T29

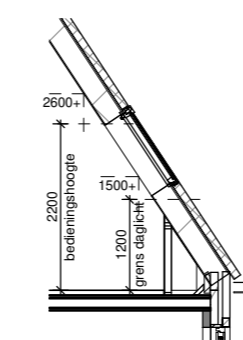

Doorsnede



Linker zijgevel  
Optie voor bouwnummers C-T8, C-T13, C-T24 en C-T29

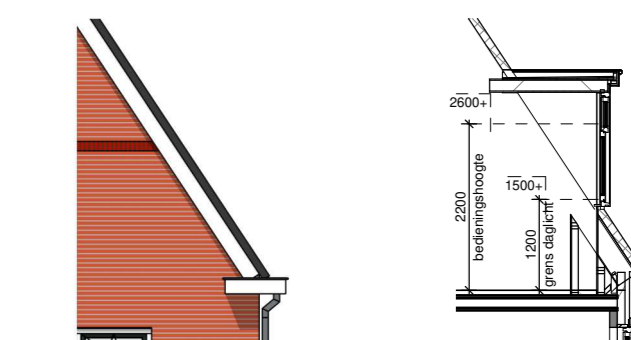

Linker zijgevel  
Doorsnede

Deze opties gelden voor de twee-onder-één-kap woningen met dwarskap.  
Bouwnummers: C-T1, C-T5, C-T8, C-T12, C-T13, C-T17, C-T19, C-T24, C-T25, C-T27 en C-T29

Kleur gevel, kozijnen en rollagen als basiswoning

	Project: Torensteepolder fase C Basiswoning Opties dwarskap ext.	schaal: 1:100 datum: 26-01-2022 gewijzigd: A B C
	Deze opties gelden voor de twee-onder-één-kap woningen met dwarskap. Bouwnummers: C-T1, C-T5, C-T8, C-T12, C-T13, C-T17, C-T19, C-T24, C-T25, C-T27 en C-T29	
	Kleur gevel, kozijnen en rollagen als basiswoning	