


Optie uitbouw 1,2m achtergevel

kleur metselwerk volgens basiswoning



Achtergevel      Achtergevel      Achtergevel

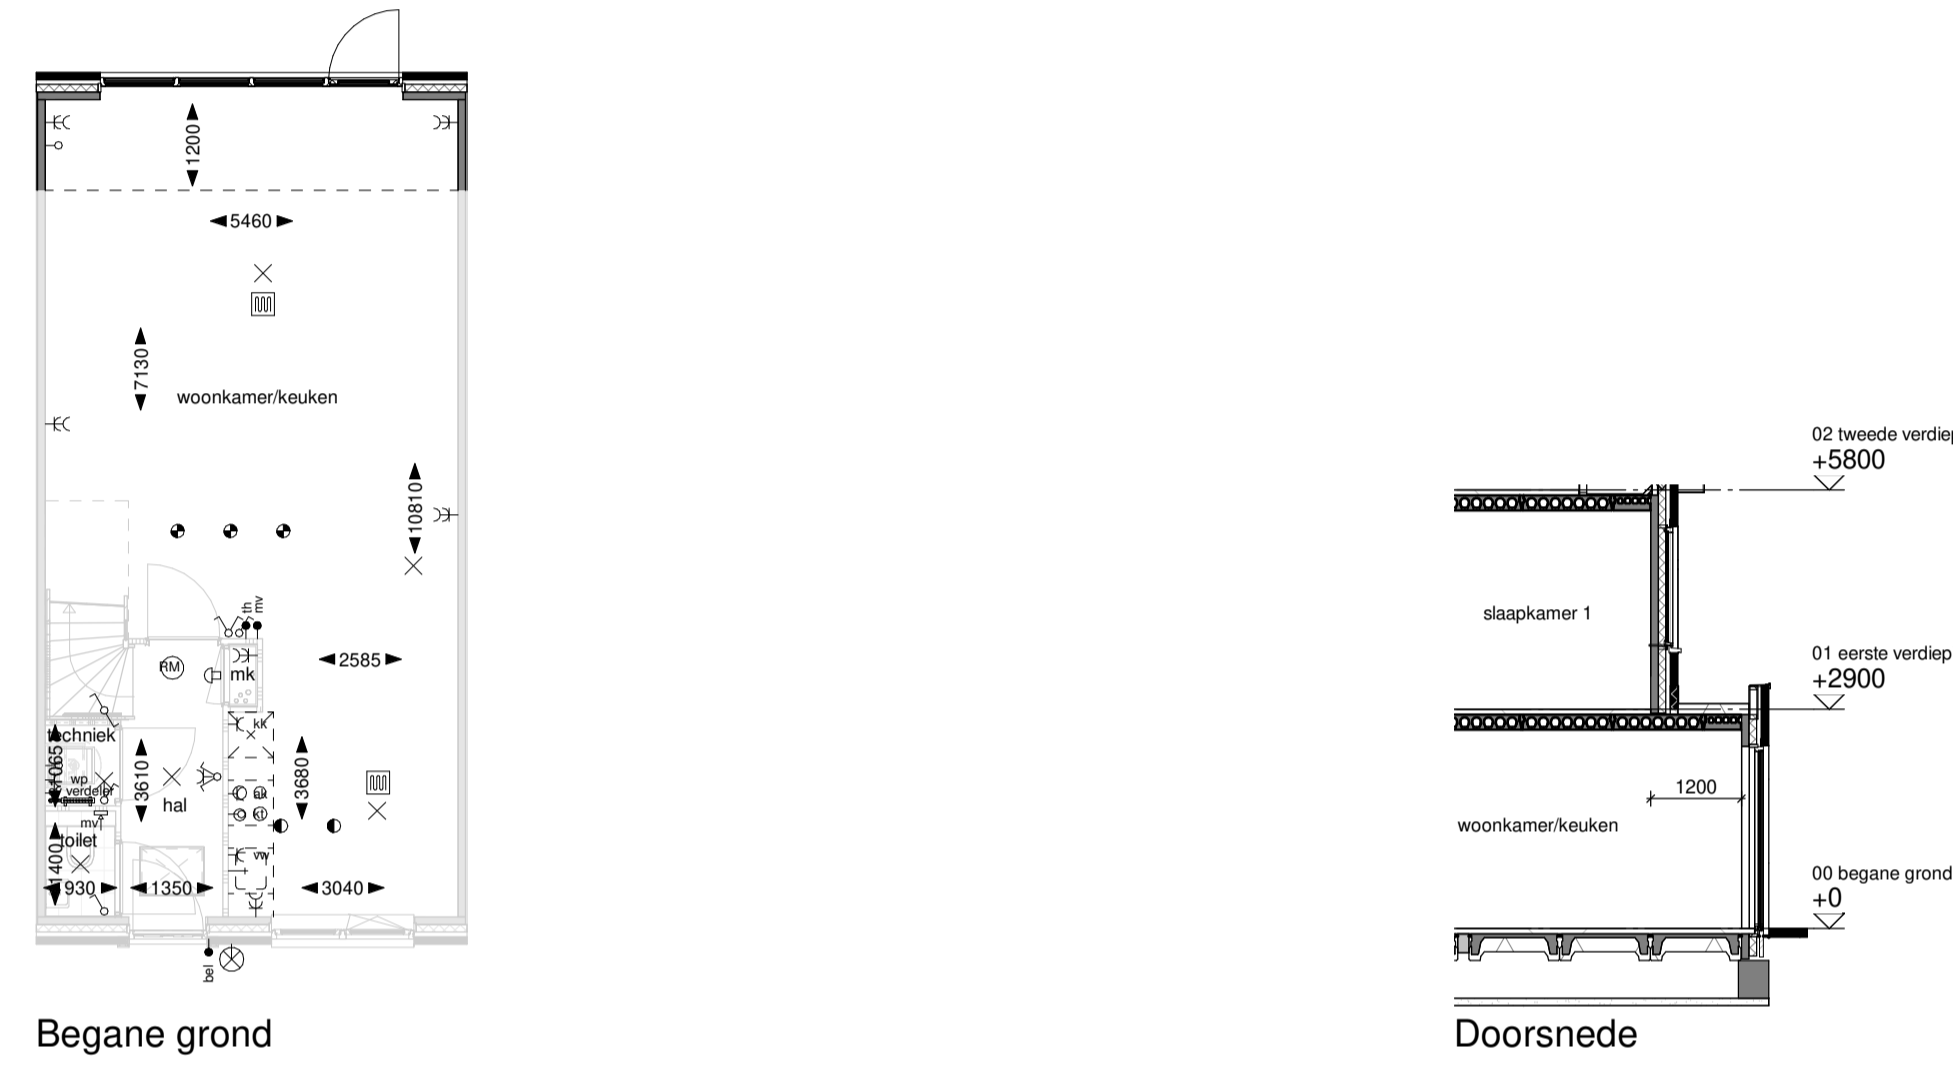

Begane grond      Doorsnede

Optie uitbouw 2,4m achtergevel

kleur metselwerk volgens basiswoning



Achtergevel      Achtergevel      Achtergevel




Begane grond      Doorsnede

Optie erker voorgevel

kleur metselwerk volgens basiswoning



Voorgevel      Voorgevel      Voorgevel

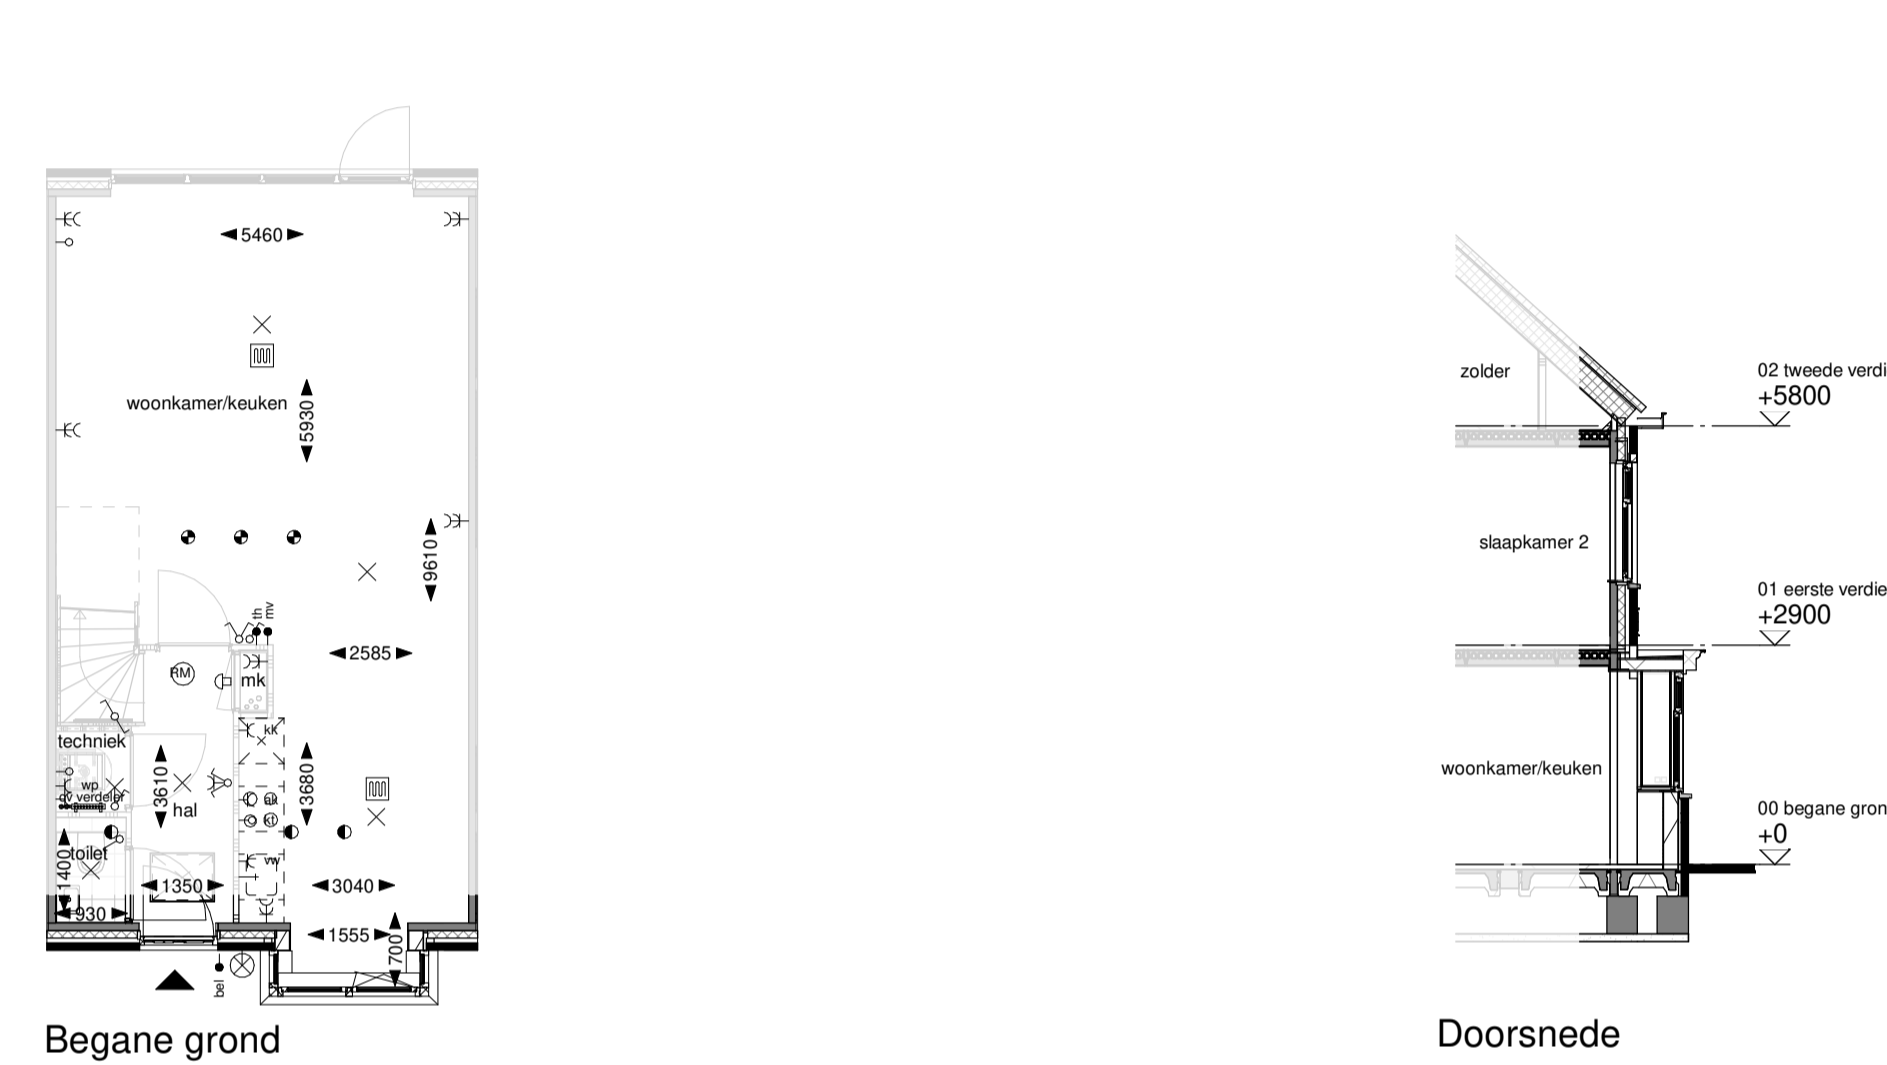


Begane grond      Doorsnede

Optie dakkapel voorgevel



Voorgevel      Voorgevel      Voorgevel

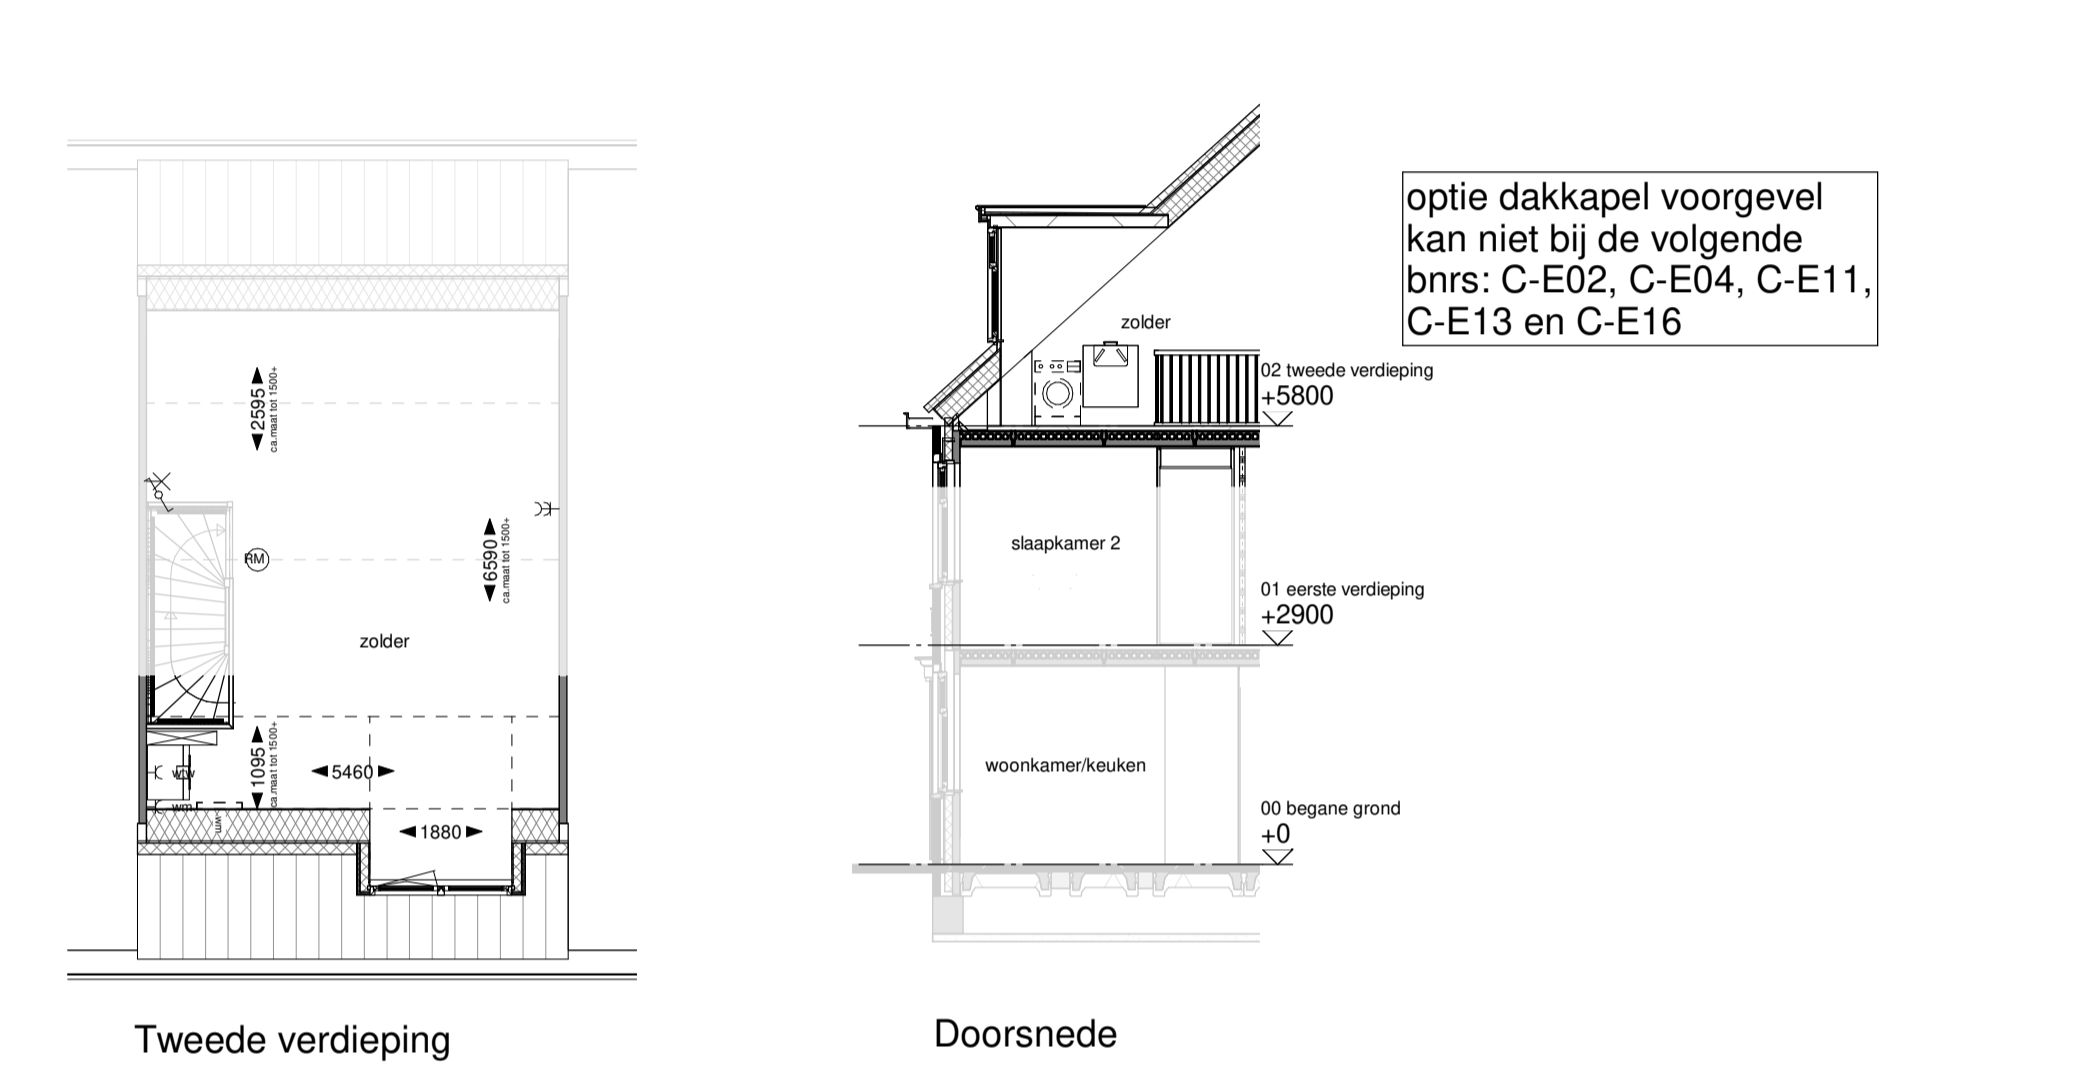

Tweede verdieping      Doorsnede

optie dakkapel voorgevel kan niet bij de volgende bnr's: C-E02, C-E04, C-E11, C-E13 en C-E16

Optie dakkapel achtergevel



Achtergevel      Achtergevel      Achtergevel



Tweede verdieping      Doorsnede


Optie dakramen




Voorgevel      Voorgevel      Voorgevel



Achtergevel      Achtergevel      Achtergevel

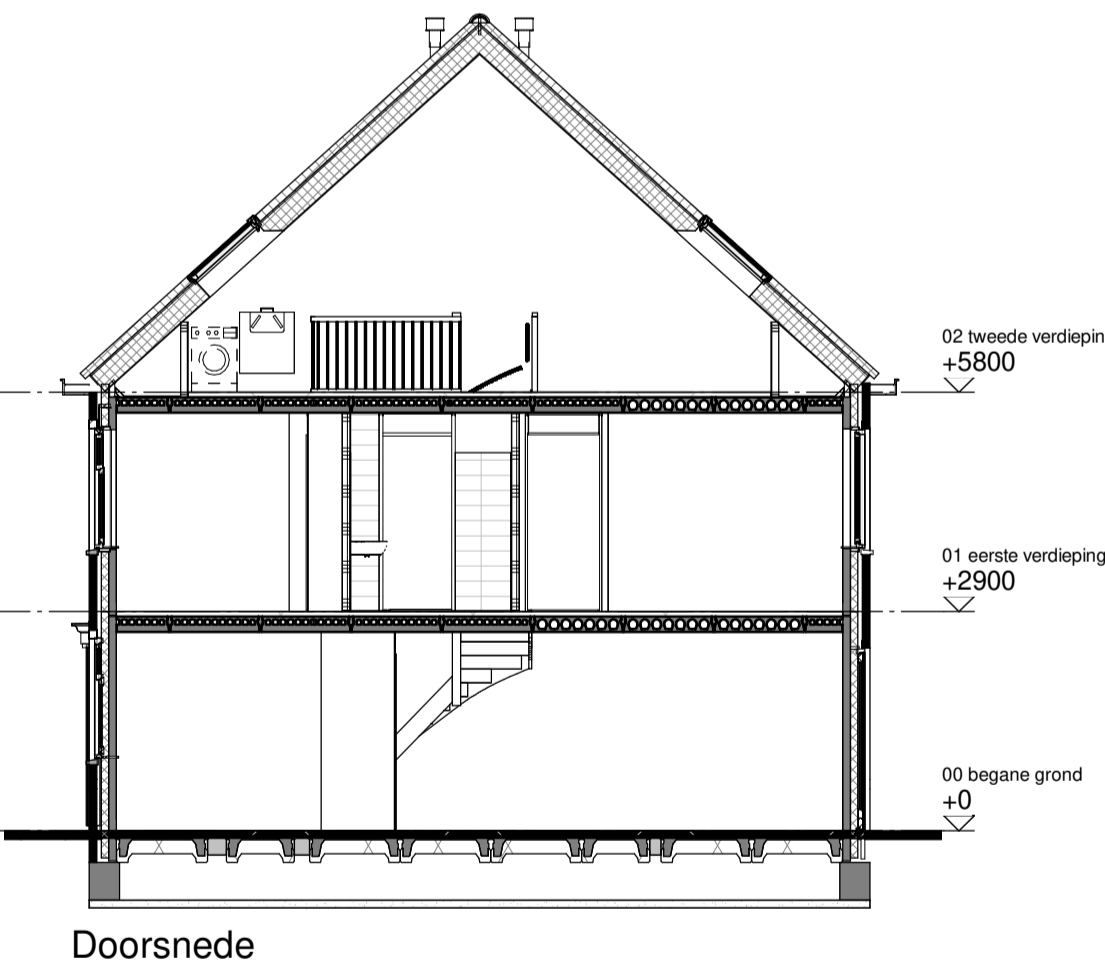

Doorsnede

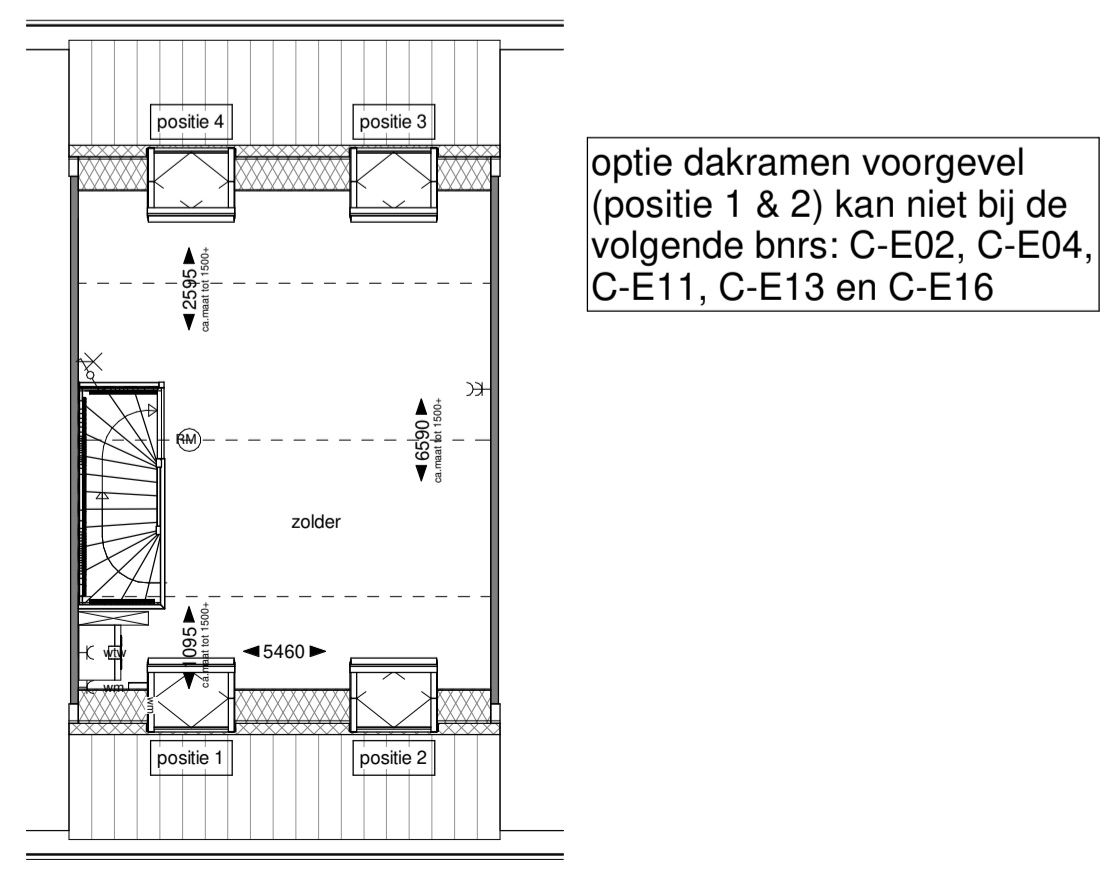

Tweede verdieping      Doorsnede

optie dakramen voorgevel (positie 1 & 2) kan niet bij de volgende bnr's: C-E02, C-E04, C-E11, C-E13 en C-E16

Optie dubbele deuren achtergevel



Achtergevel      Achtergevel      Achtergevel



Begane grond      Doorsnede

