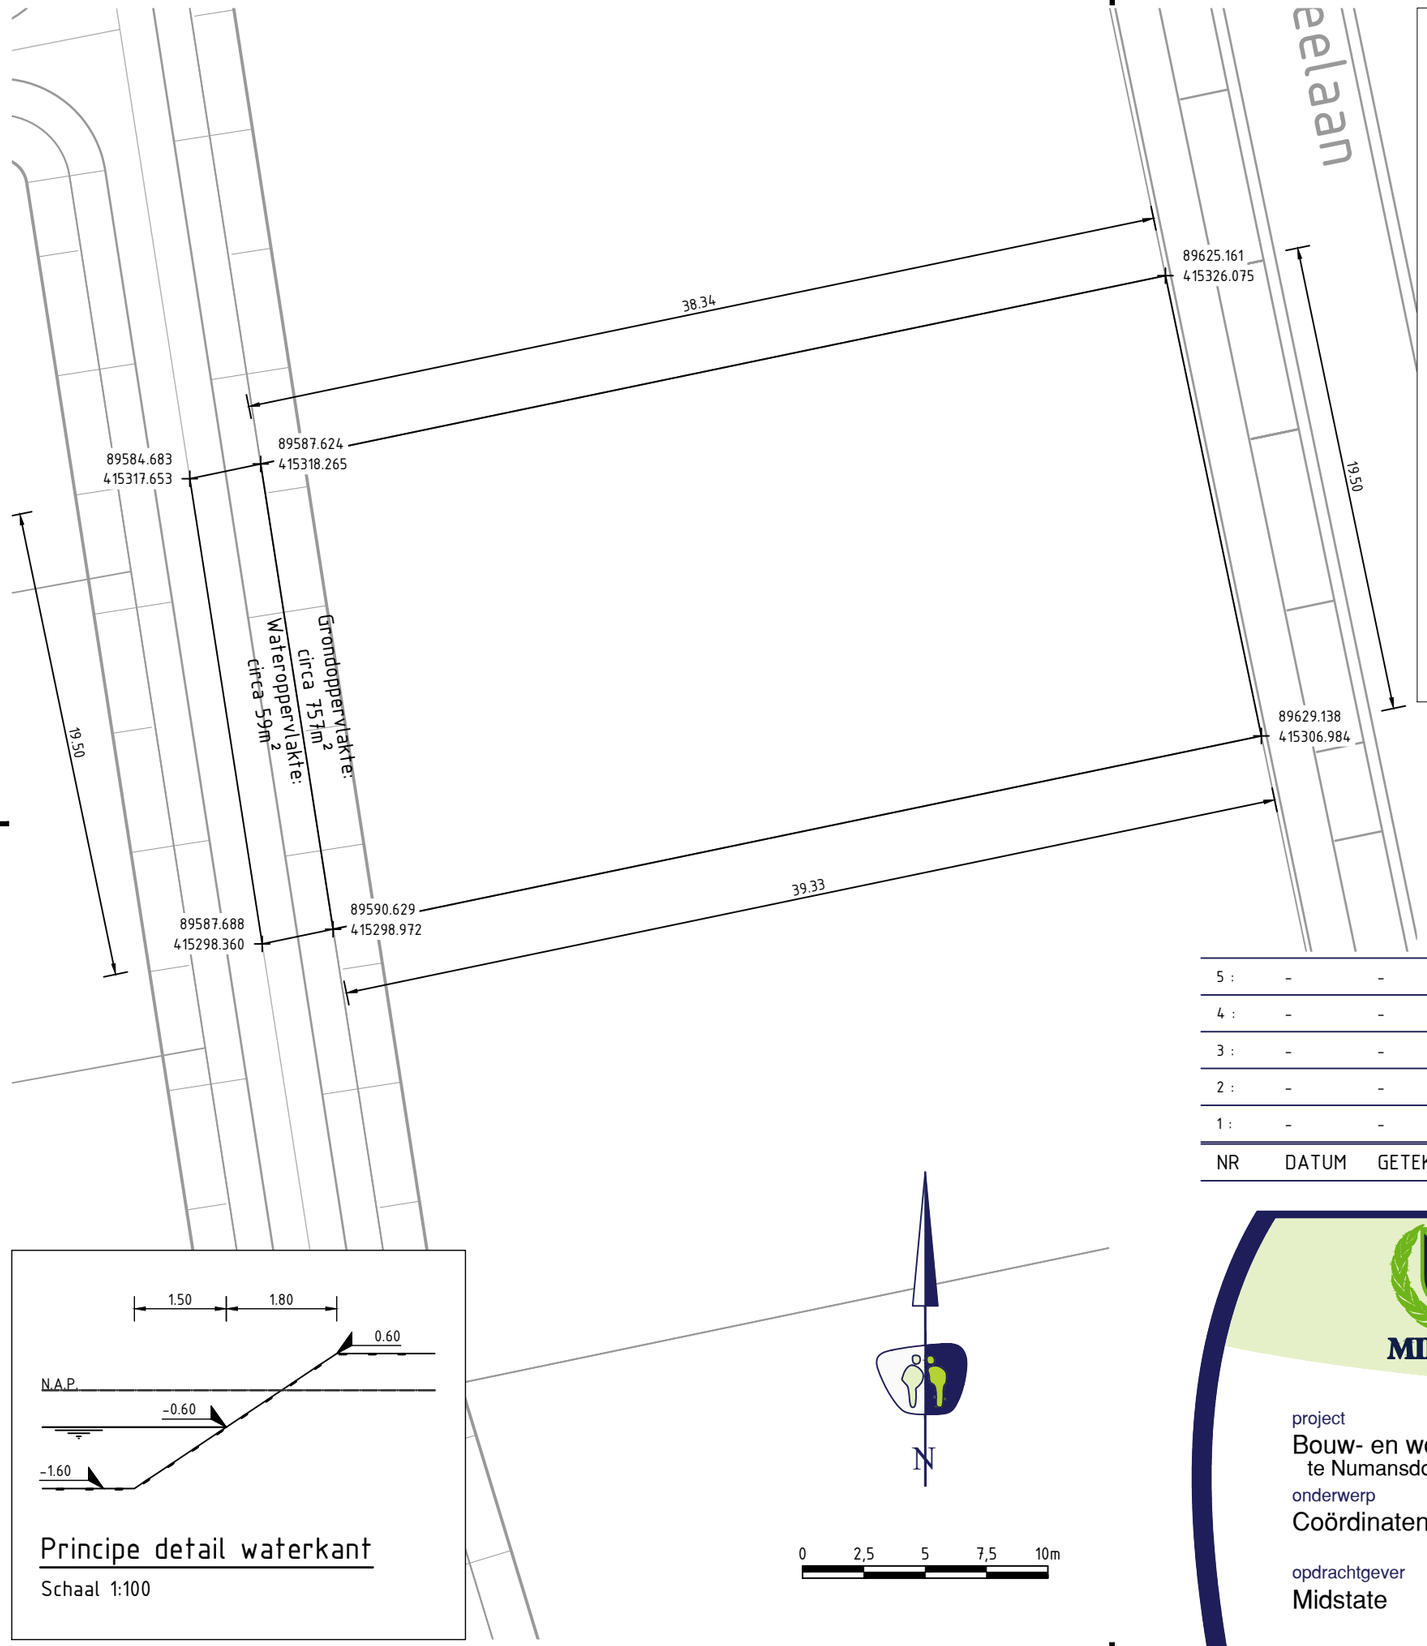

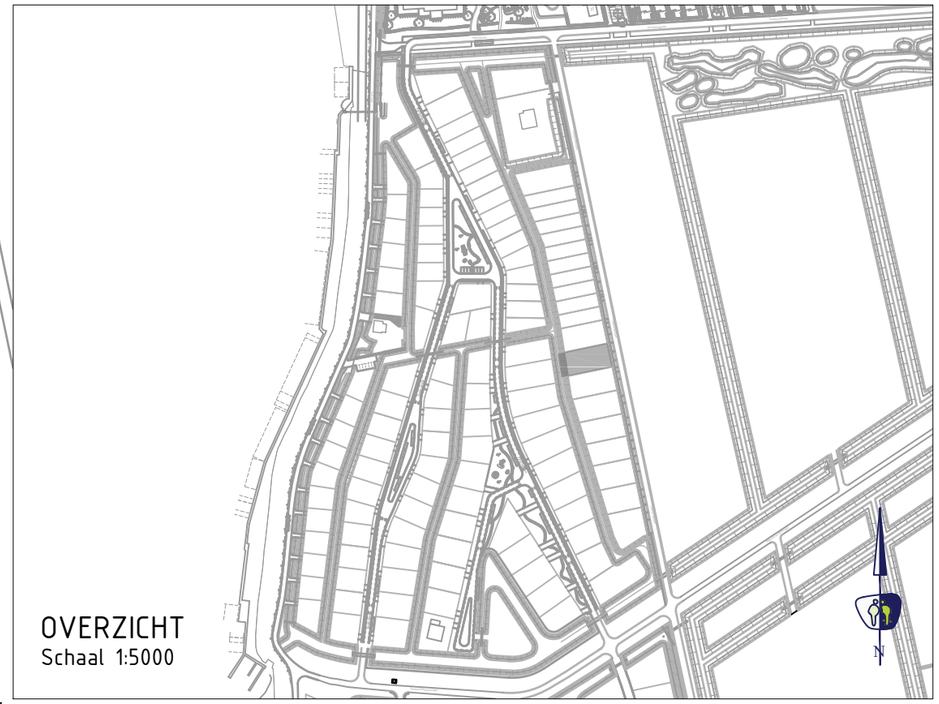

Principe detail waterkant

Schaal 1:100

NR	DATUM	GETEKEND	WIJZIGING
5 :	-	-	-
4 :	-	-	-
3 :	-	-	-
2 :	-	-	-
1 :	-	-	-

MIDSTATE

projectnummer	tekeningnummer	versie	blad / van
16002	_KV_001-01-K05	1.0	1 / 1

project
Bouw- en woonrijpmaken Torensteepolder
te Numansdorp

onderwerp
Coördinaten Kavel K05

opdrachtgever
Midstate

status	Definitief	datum	09-05-2018
schaal	1:250	formaat	A3
ontwerper	E. Leenstra	paraaf	datum 09-05-2018
projectleider	C. Achterberg	paraaf	datum 09-05-2018

een frisse kijk op ruimte

Z:\PROJECTEN opdracht\16002_CA_Vlissh_Bouw- en woonrijpmaken Torensteepolder Numansdorp\3 Ontwerpdocumenten\2 Tekeningen\3 Matenplan