

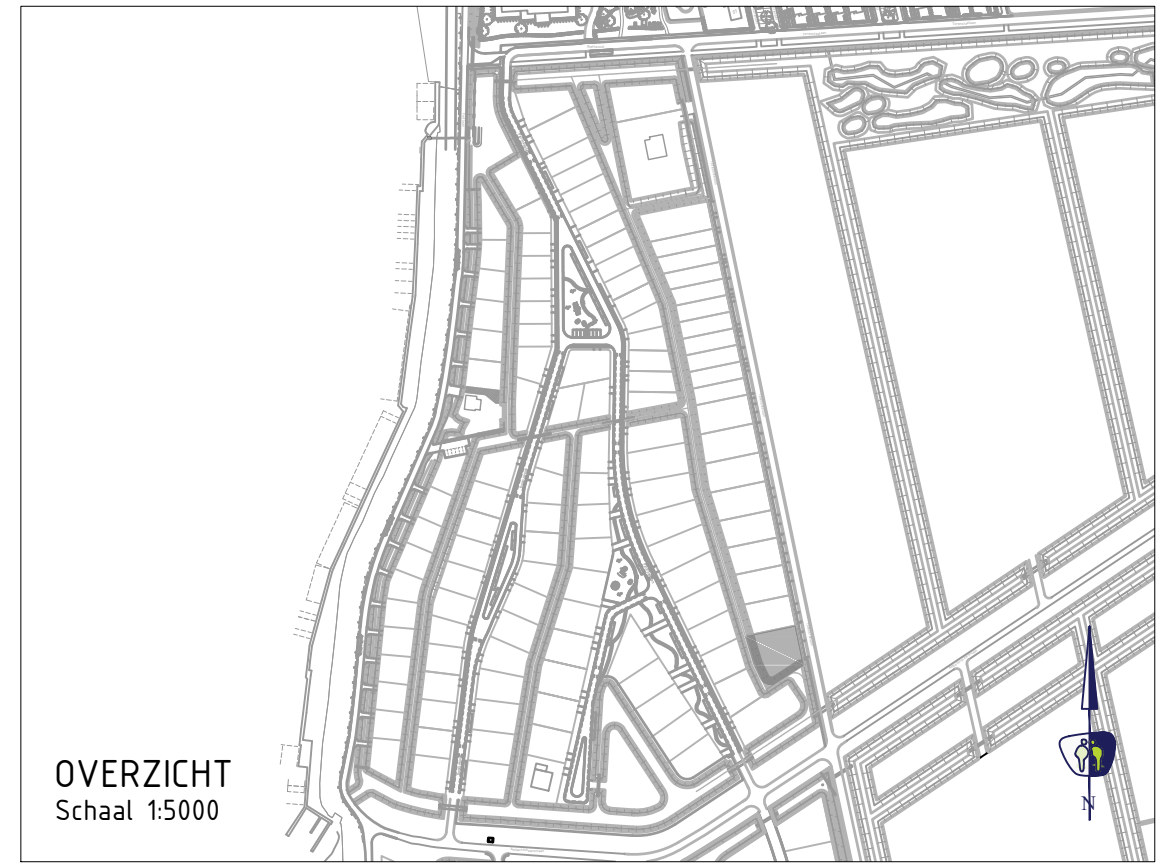


K-12

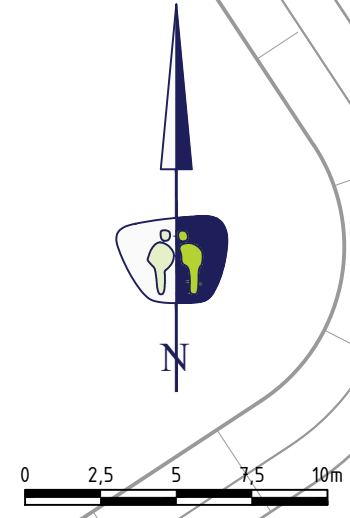

5:	-	-	-
4:	-	-	-
3:	-	-	-
2:	-	-	-
1:	-	-	-

NR	DATUM	GETEKEND	WIJZIGING

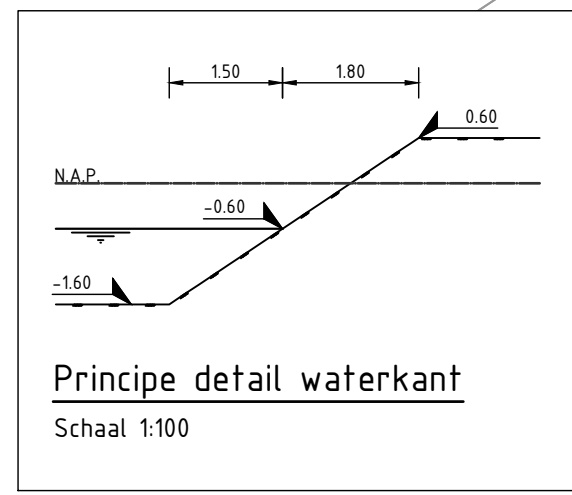



projectnummer 16002 tekeningnummer _KV_001-01-K12 versie 1.0 blad 1 van 1

project
Bouw- en woonrijpmaken Torensteepolder te Numansdorp

onderwerp
Coördinaten Kavel K12

opdrachtgever
Midstate

status Definitief datum 09-05-2018

schaal 1:250 formaat A3

ontwerper E. Leenstra paraaf datum 09-05-2018

projectleider C. Achterberg paraaf datum 09-05-2018

een frisse kijk op ruimte

Z:\PROJECTEN\opdracht\16002_CA_Visio_Bouw- en woonrijpmaken Torensteepolder Numansdorp\3. Ontwerpdocumenten\3. Tekeningen\3. Mpl englis