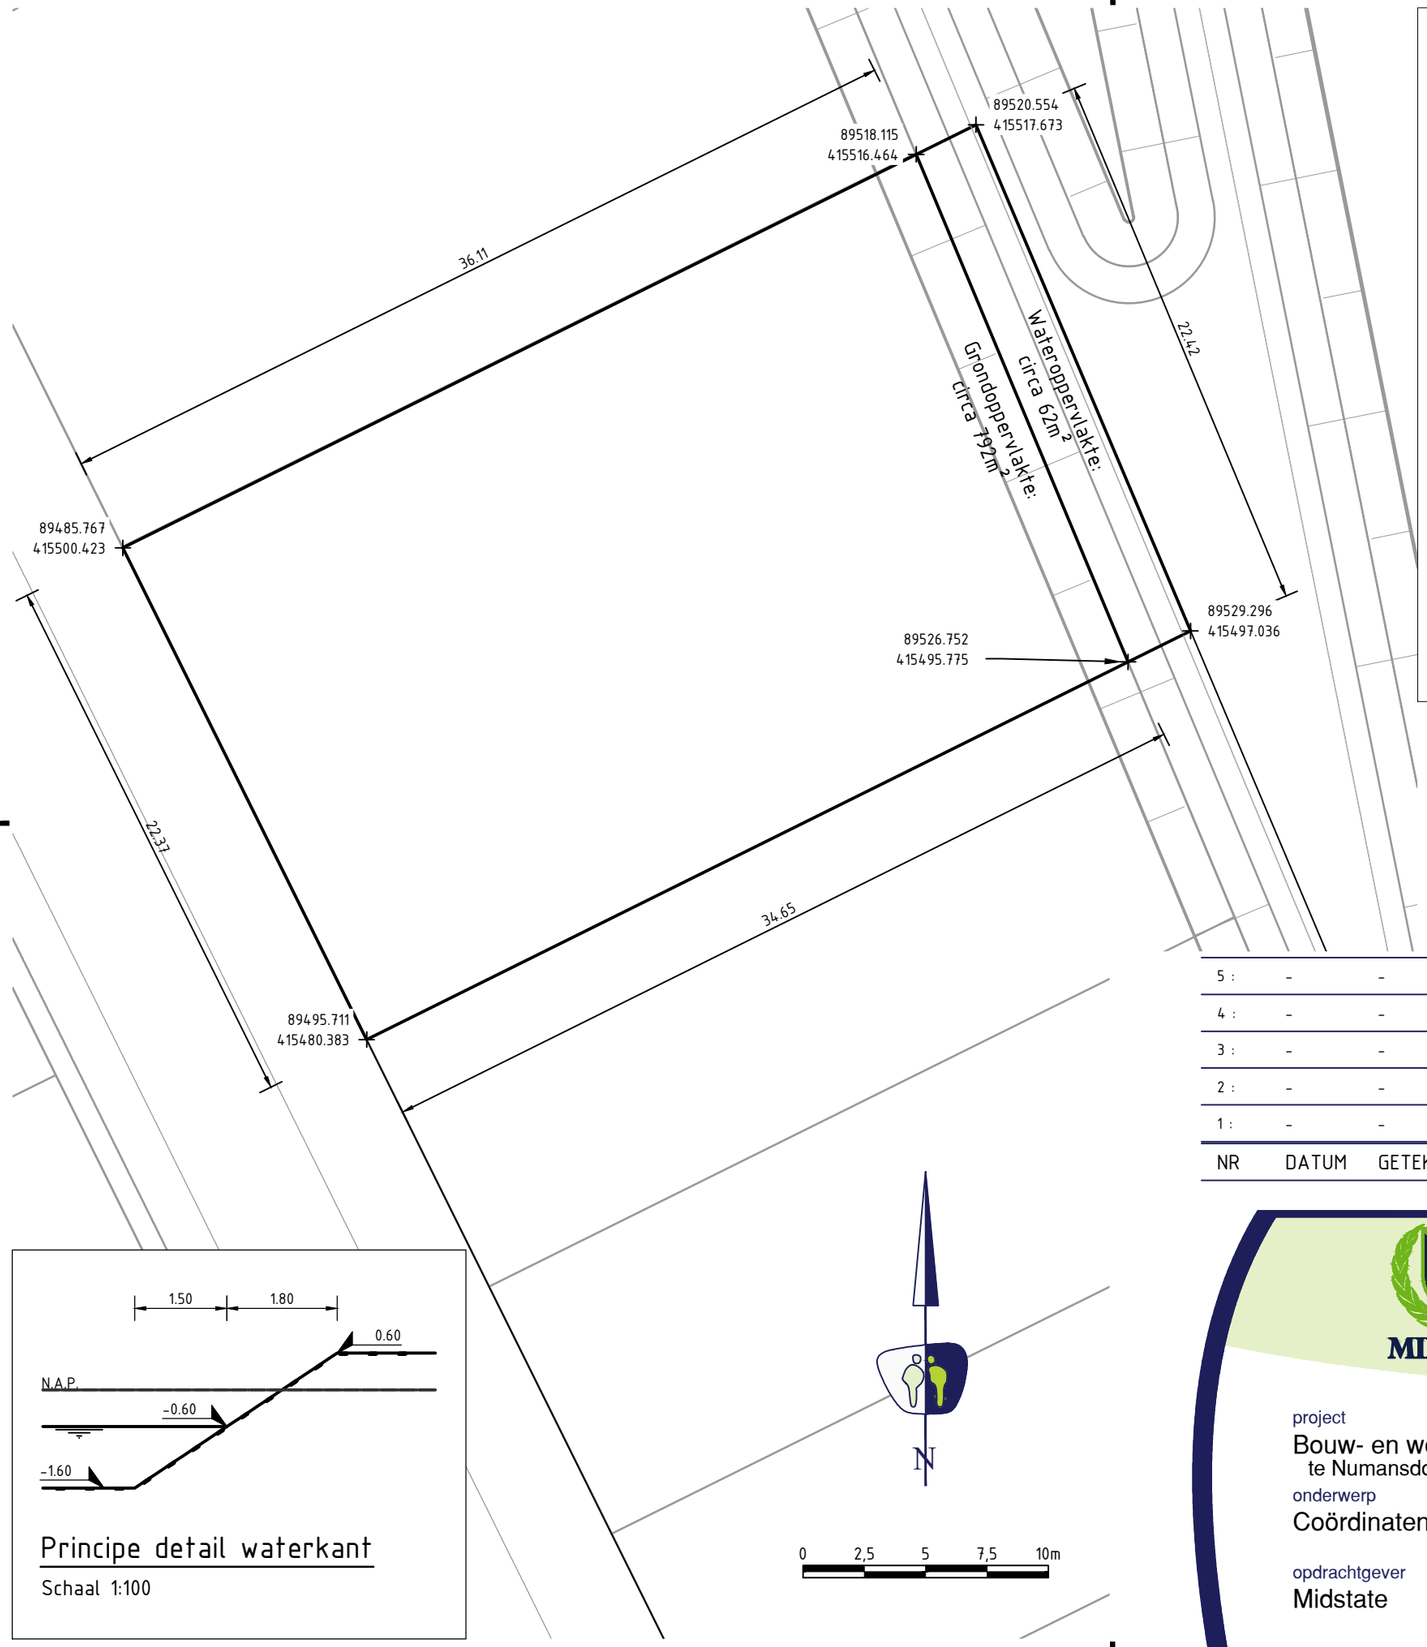

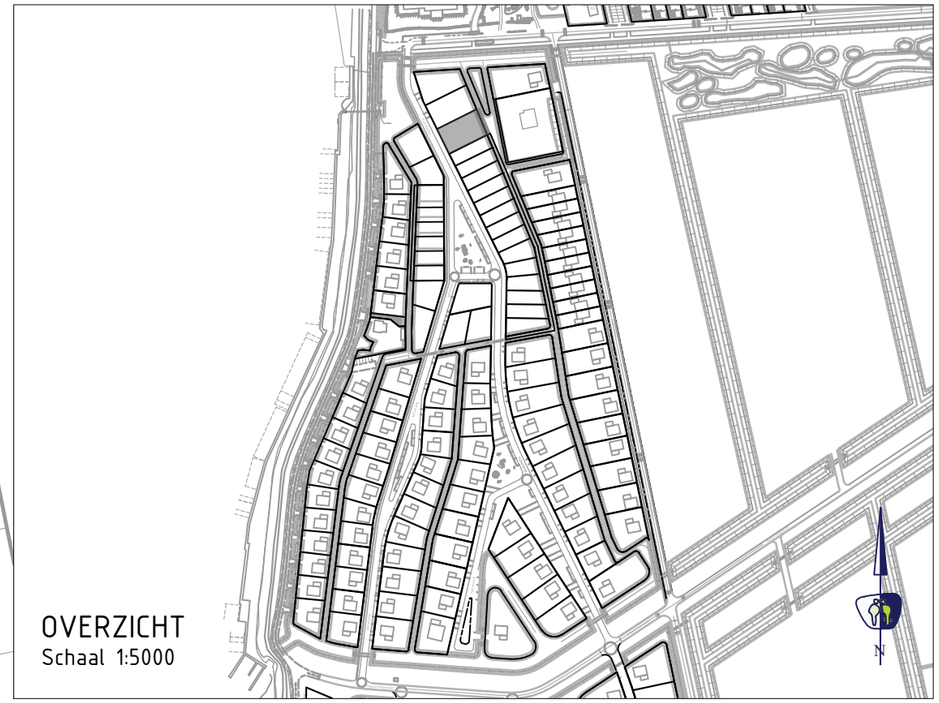

Principe detail waterkant

Schaal 1:100

0 2,5 5 7,5 10m

NR	DATUM	GETEKEND	WIJZIGING
5 :	-	-	-
4 :	-	-	-
3 :	-	-	-
2 :	-	-	-
1 :	-	-	-

MIDSTATE

projectnummer	tekeningnummer	versie	blad
16002	_KV_001-01-K24A	2.0	1 van 1

project
Bouw- en woonrijpmaken Torensteepolder
te Numansdorp

onderwerp
Coördinaten Kavel K24A

opdrachtgever
Midstate

		status	datum
		Definitief	24-09-2019
		schaal	formaat
		1:250	A3
ontwerper	E. Leenstra	paraaf	datum 24-09-2019
projectleider	C. Achterberg	paraaf	datum 24-09-2019

een frisse kijk op ruimte

Z:\PROJECTEN\opdrachten\16002_CA_Visch_bouw- en woonrijpmaken Torensteepolder Numansdorp\3. Ontwerpdocumenten\3. Tekeningen\3. Matenplan