

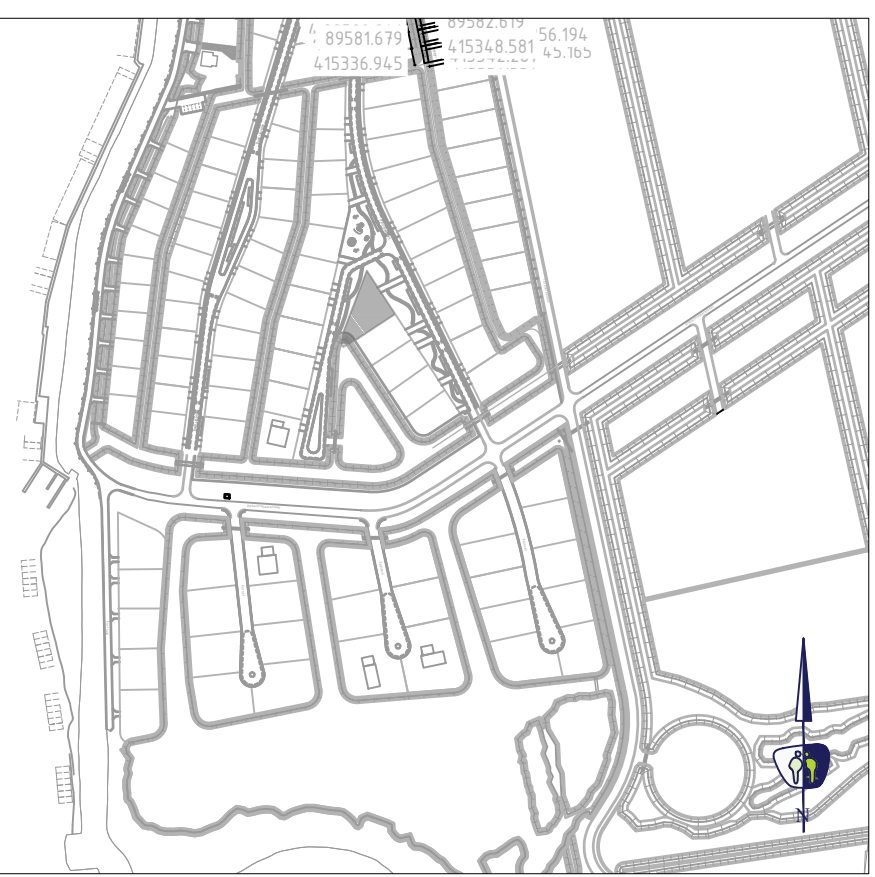


OVERZICHT  
Schaal 1:5000

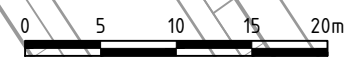

5 :	-	-	-
4 :	-	-	-
3 :	-	-	-
2 :	-	-	-
1 :	-	-	-

NR	DATUM	GETEKEND	WIJZIGING
----	-------	----------	-----------

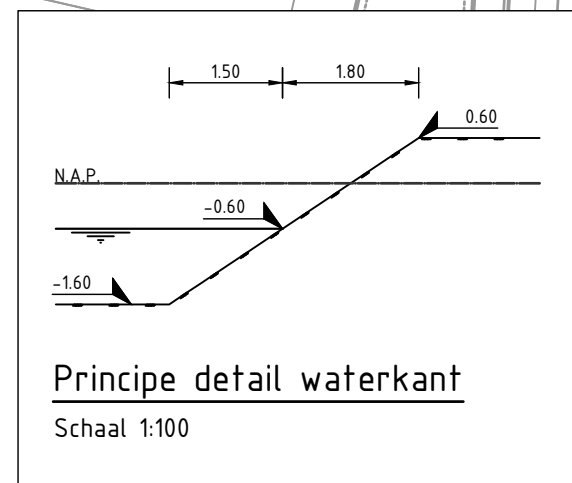

project  
**Bouw- en woonrijpmaken Torensteepolder  
te Numansdorp**  
onderwerp  
**Coördinaten Kavel K26**  
opdrachtgever  
**Midstate**

projectnummer **16002**    tekeningnummer **\_KV\_001-01-K26**    versie **1.0**    blad **1**  
van **1**

status **Definitief**    datum **07-05-2018**  
schaal **1:500**    formaat **A3**  
ontwerper **E. Leenstra**    paraaf    datum **07-05-2018**  
projectleider **C. Achterberg**    paraaf    datum **07-05-2018**

*een frisse kijk op ruimte*