



Bnr. :  
 Naam :  
 Opties :  Badkamer ensuite  
 Inloopkast  
 Vergroten badkamer


Handtekening en datum:

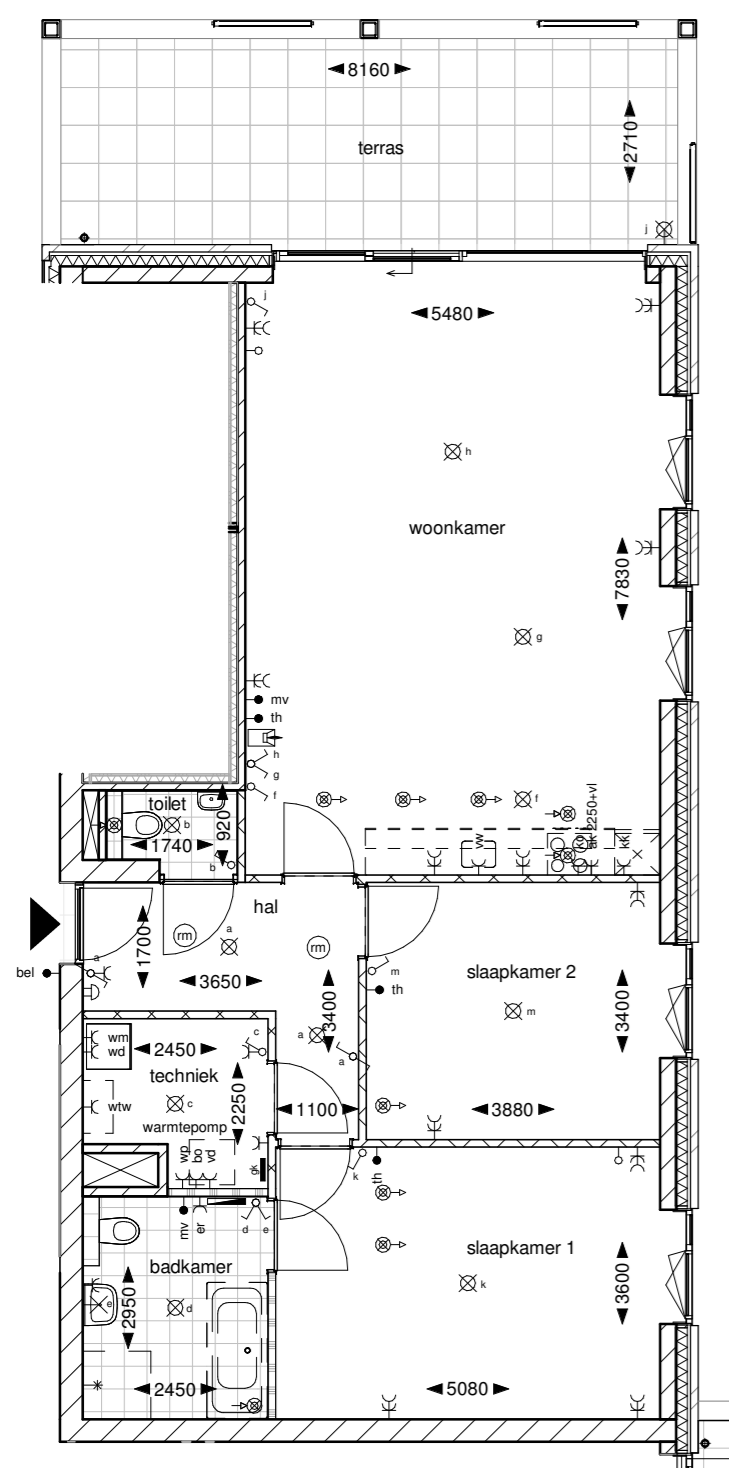

Optie badkamer ensuite

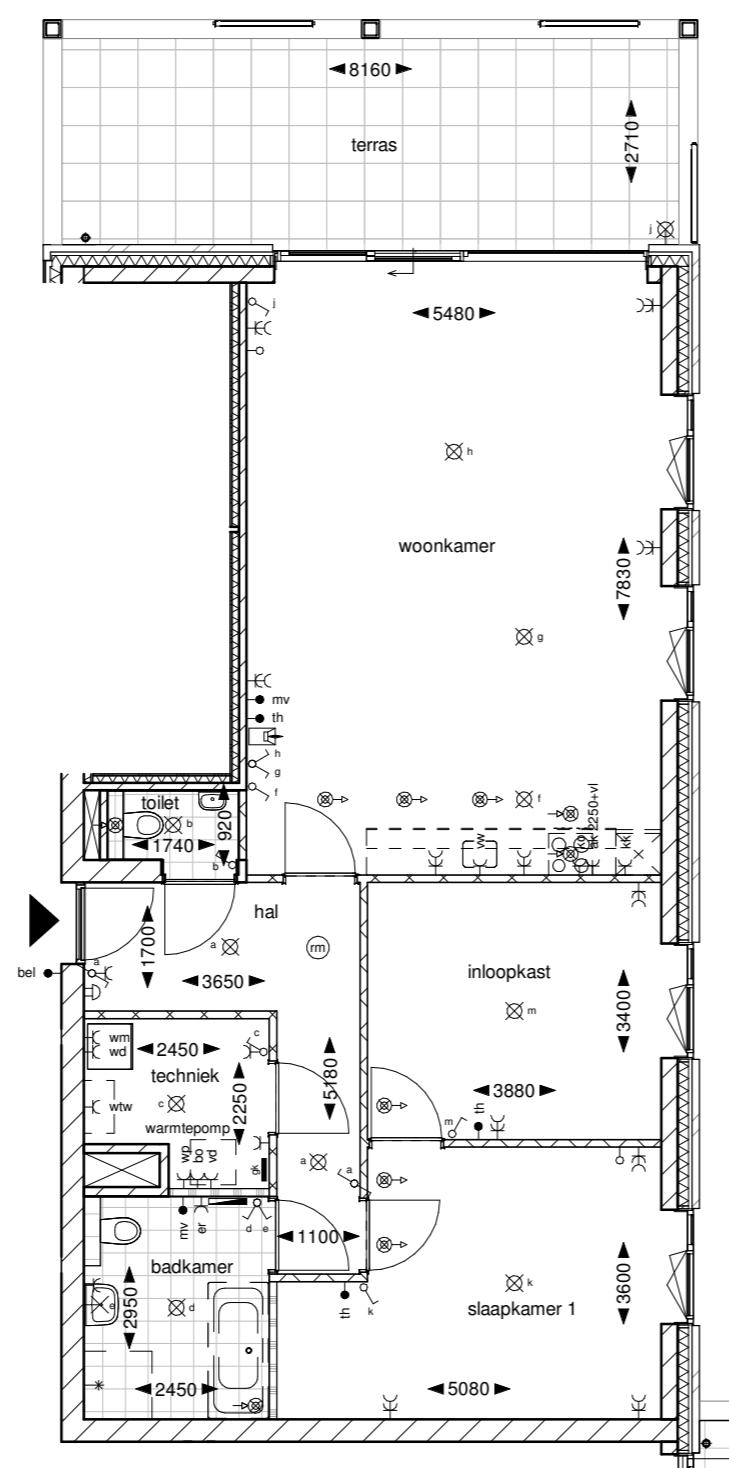

Optie inloopkast

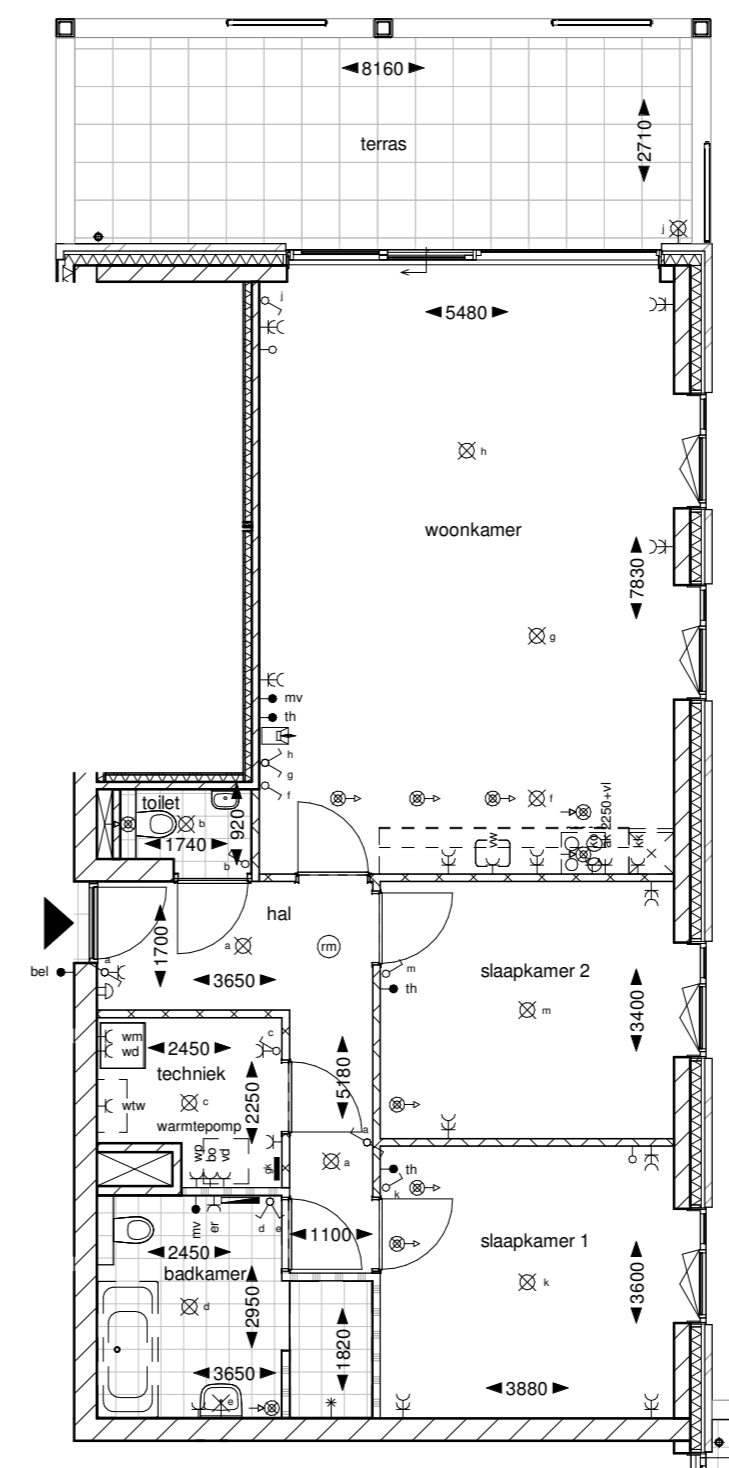

Optie vergroten badkamer


### RENVOOI - INSTALLATIES


• th	thermostaat	⊗→	inblaas-punt ventiel
• bel	beldrukker	⊗←	afzuig-punt ventiel
• mv	aansluitpunt mechanische ventilatie	⊗	cv-verdeler
⊗	rookmelder	⊗	vloerverwarming
○	aansluitpunt onbedraad	⊗	E-radiator
⊗	enkele wandcontactdoos	⊗	hemelwaterafvoer
⊗	aansluitpunt elektrische radiator	⊗	meterkast
⊗	aansluitpunt koelkast	⊗	WM opstelplaats wasmachine
⊗	aansluitpunt afzuigkap	⊗	WD opstelplaats wasdroger
⊗	aansluitpunt vaatwasser	⊗	centraal aardingspunt
⊗	aansluitpunt ventilatie	⊗	aansluitpunt bedraad
⊗	aansluitpunt wasmachine	⊗	kruisschakelaar
⊗	aansluitpunt wasdroger	⊗	intercom/videofoon
⊗	dubbele wandcontactdoos	⊗	wp warmtepomp
⊗	dubbele wandcontactdoos	⊗	gk groepenkast
⊗	enkelpolige schakelaar	⊗	kr.lk. kruipluik
⊗	serieschakelaar	⊗	schel
⊗	wisselschakelaar	⊗	lichtpunt aan plafond
⊗	schakelaar + wandcontactdoos	⊗	lichtpunt aan wand
⊗	serieschakelaar + wandcontactdoos	⊗	lichtpunt buiten

De positie van de op tekening aangegeven schakelaars, aansluitpunten en wand- en plafondlichtpunten zijn indicatief; afmeting, locatie en de aantallen volgens nadere opgave van de installateur.

Alle maten op tekening zijn circa-maten en niet geschikt voor opdrachten aan derden.

De keukeninrichting en overige apparatuur die op tekening is aangegeven dient uitsluitend ter oriëntatie.

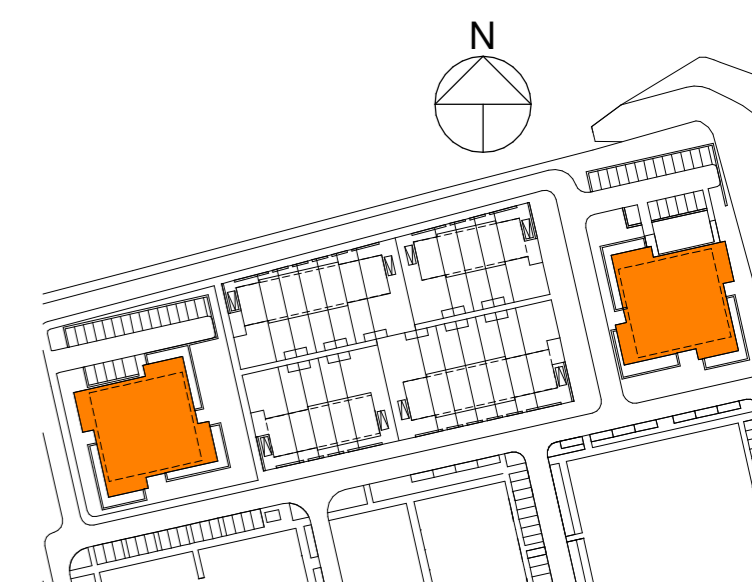

Bnr. :	Als : A01	Project: De Meent	Bladomschrijving: Opties type A	Bladnummer: VT.A11	schaal: 1:100	
Gespiegeld : B01	- Opties zijn in combinatie met elkaar te kiezen					datum: 15.01.2020
					gewijzigd:	