

Bnr. :

Naam :

Opties :  Badkamer ensuite


Inloopkast

Vergroten badkamer


Tweede badkamer

Vergroten woonkamer


Handtekening en datum:

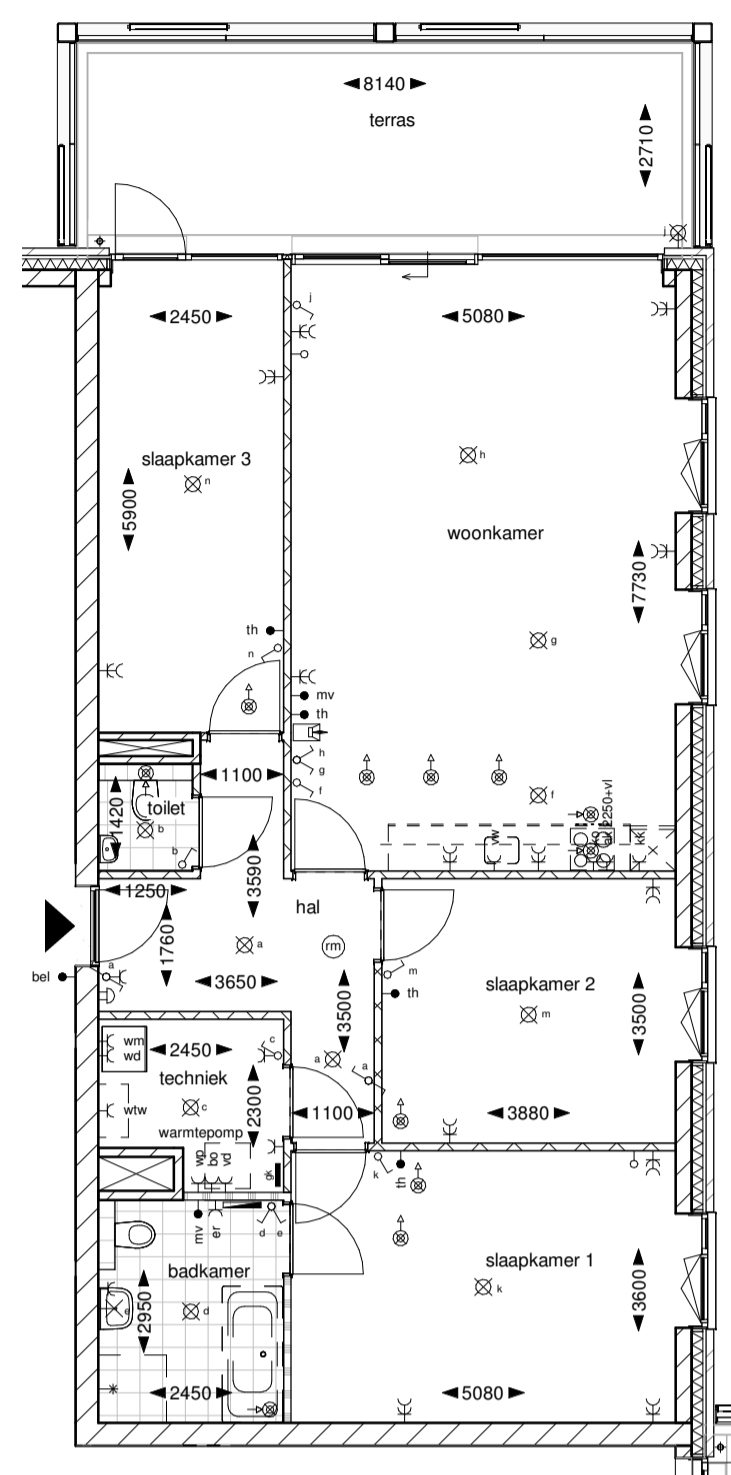


Optie badkamer ensuite

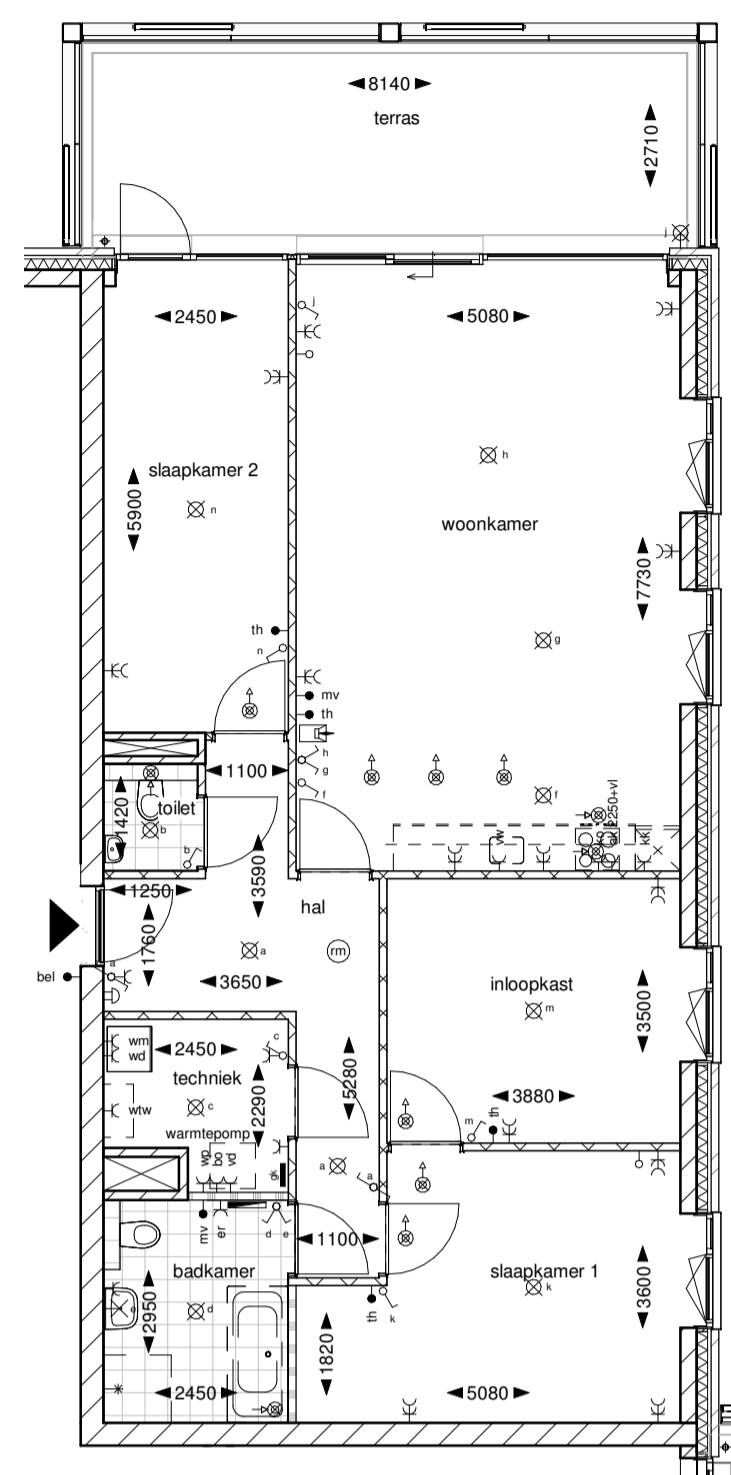


Optie inloopkast

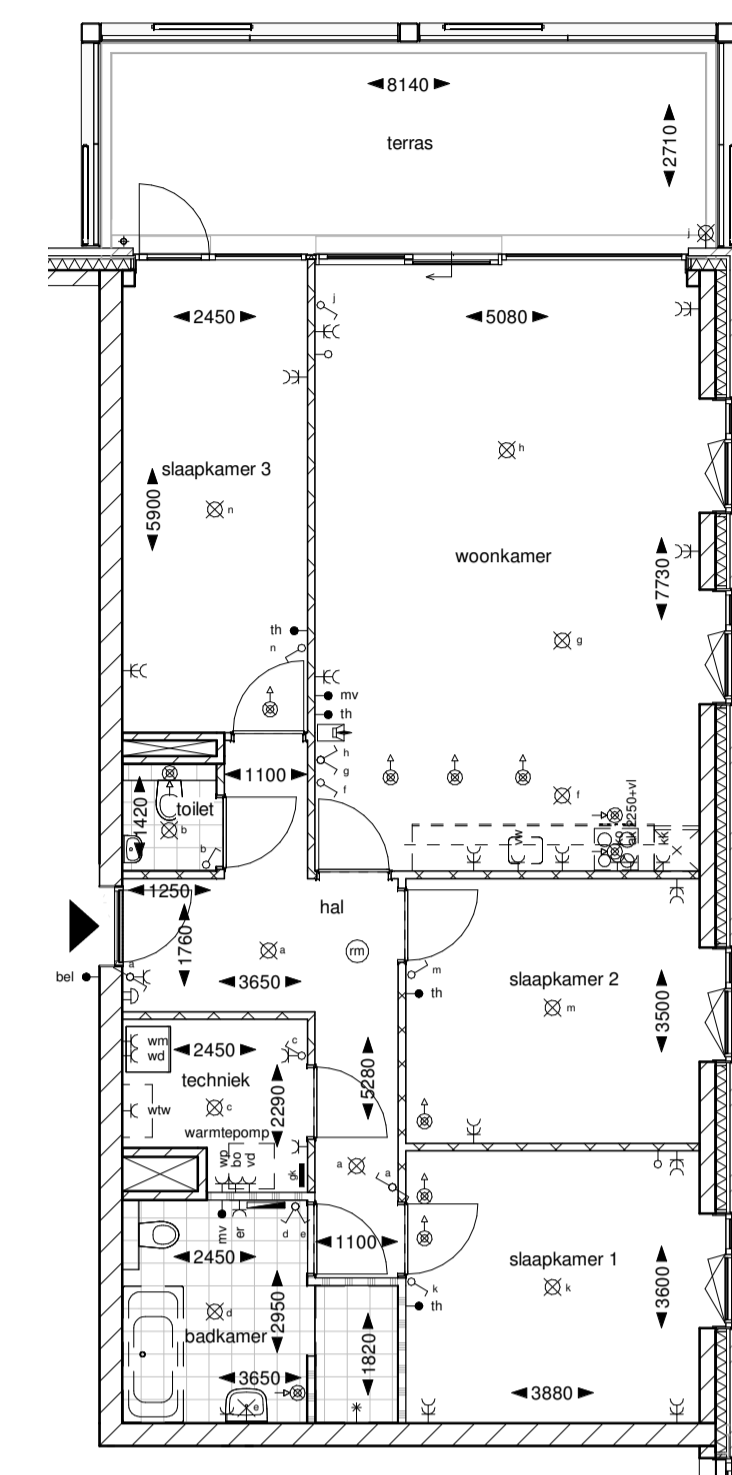

Optie vergroten badkamer

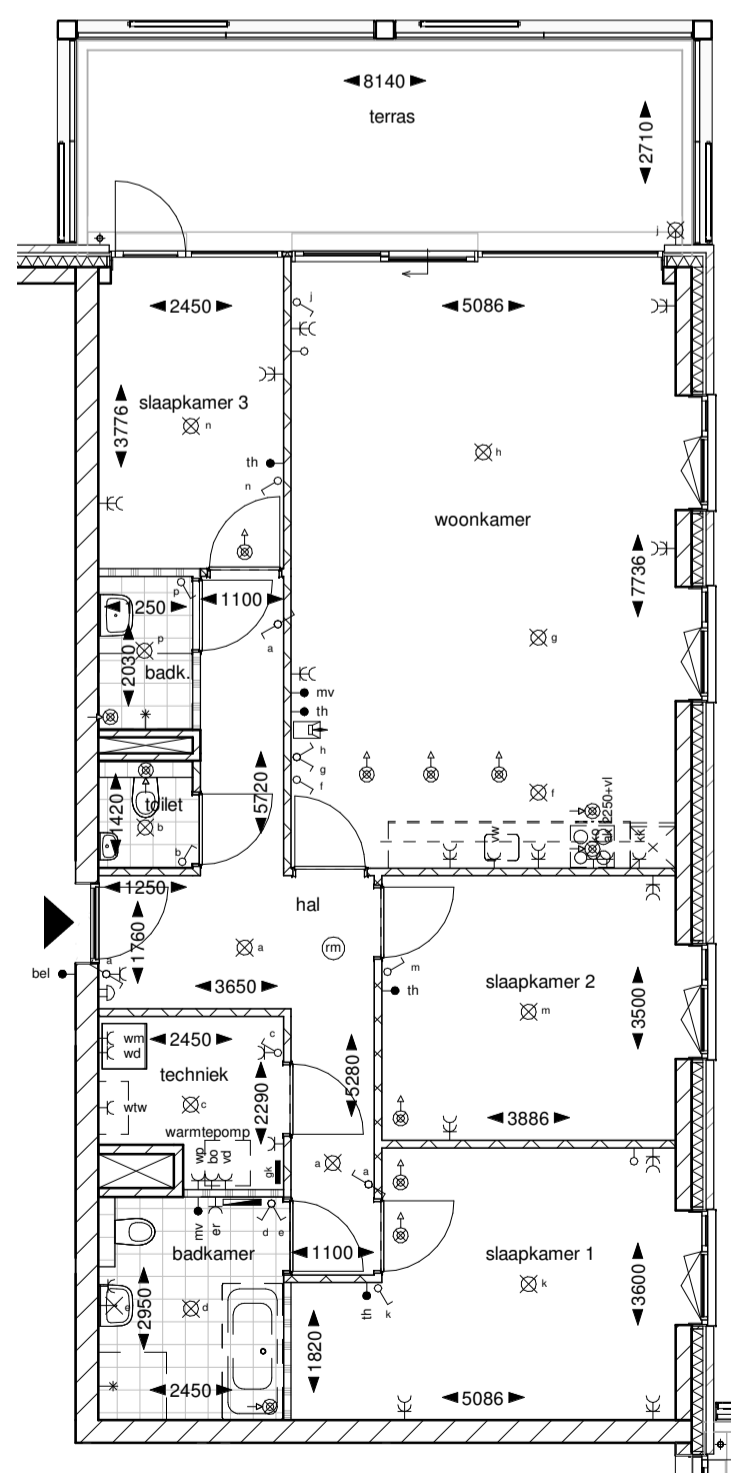

Optie tweede badkamer

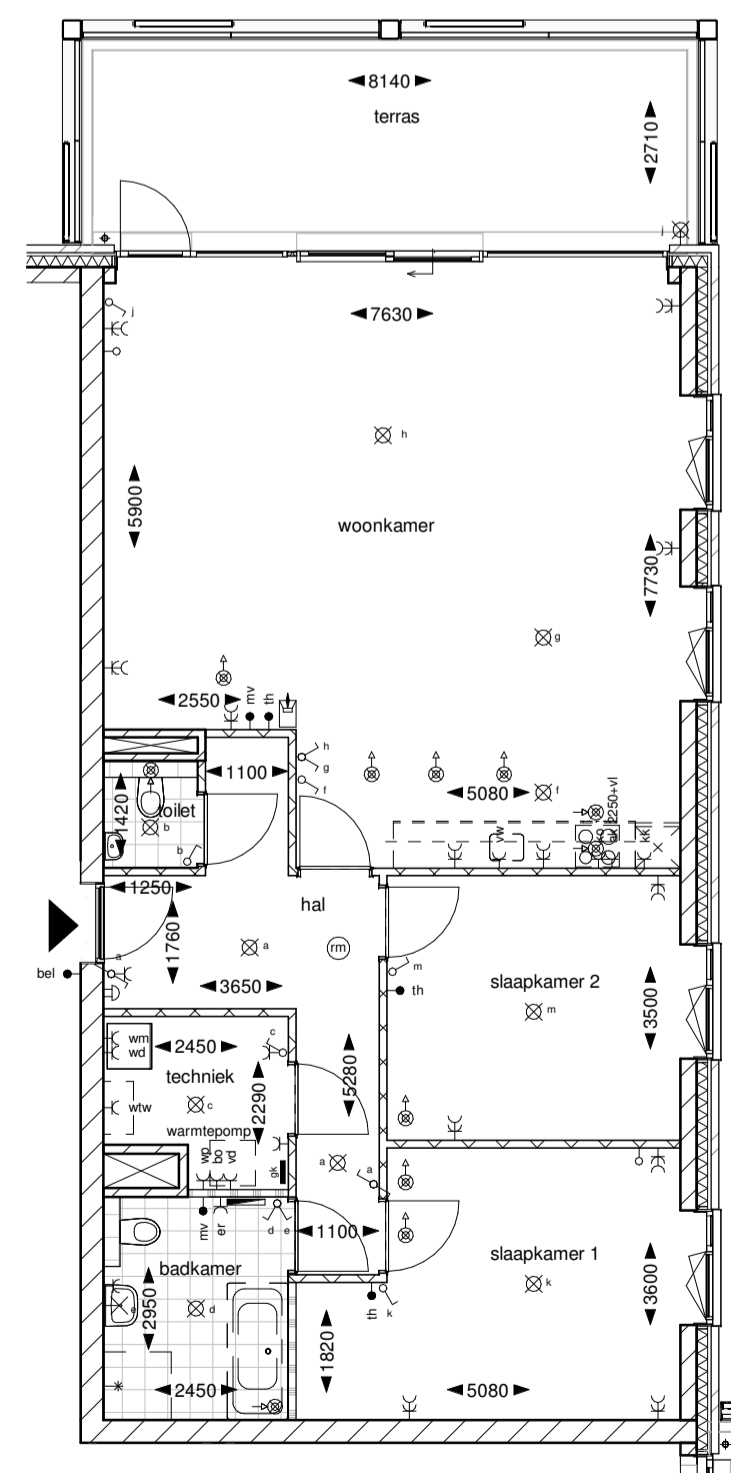


Optie vergroten woonkamer

### RENVOOI - INSTALLATIES

• m	thermostaat	⊗	inbisspunt ventiel
• bel	bedrukker	⊗	afzuigpunt ventiel
• mv	aansluitpunt mechanische ventilatie	⊗	cv-verdeler
⊗	rookmelder	⊗	vloerverwarming
⊗	aansluitpunt onbedraad	⊗	E-radiator
⊗	enkele wandcontactdoos	⊗	hemelwaterafvoer
⊗	aansluitpunt elektrische radiator	⊗	meterkast
⊗	aansluitpunt kookkast	⊗	opstelplaats wasmachine
⊗	aansluitpunt afzuigkap	⊗	WD opstelplaats wasdroger
⊗	aansluitpunt vaatwasser	⊗	centraal aardingpunt
⊗	aansluitpunt ventilatie	⊗	aansluitpunt bedraad
⊗	aansluitpunt wasmachine	⊗	krusschakelaar
⊗	aansluitpunt wasdroger	⊗	intercom/videofoon
⊗	dubbele wandcontactdoos	⊗	warmtepomp
⊗	dubbele wandcontactdoos	⊗	gk groepenkast
⊗	enkeelpolige schakelaar	⊗	kr.pluik
⊗	serieschakelaar	⊗	schel
⊗	wisselschakelaar	⊗	lichtpunt aan plafond
⊗	schakelaar + wandcontactdoos	⊗	lichtpunt aan wand
⊗	serieschakelaar + wandcontactdoos	⊗	lichtpunt buiten

De positie van de op tekening aangegeven schakelaars, aansluitpunten en wand- en plafondlichtpunten zijn indicatief, afmeting, locatie en de aantallen volgens nadere opgave van de installateur.  
 Alle maten op tekening zijn circa-maten en niet geschikt voor opdrachten aan derden.  
 De keukeninrichting en overige apparatuur die op tekening is aangegeven dient uitsluitend ter oriëntatie.

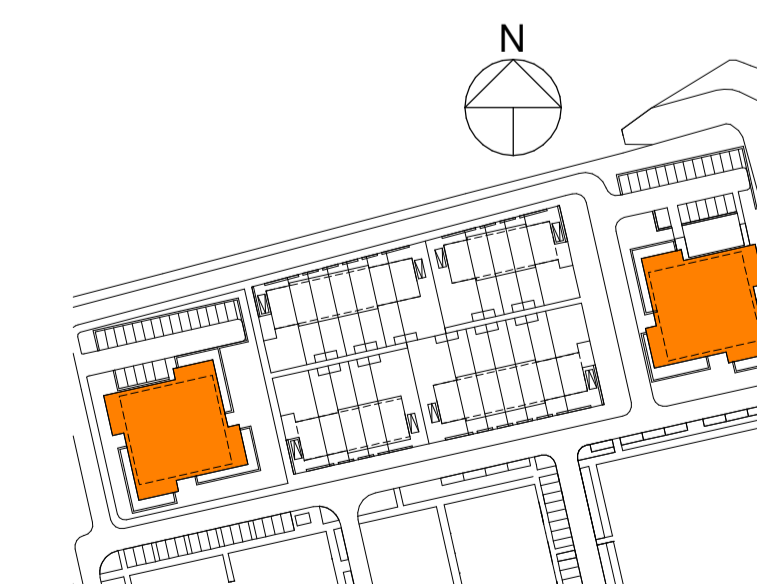

Bnr. :  
 Als : A03, A04, A06, A08, A10, A12, A14  
 Gespiegeld : B03, B04, B06, B08, B10, B12, B14  
 - Opties zijn in combinatie met elkaar te kiezen

Project:  
**De Meent**  
 Bladomschrijving:  
**Opties type C en D**  
 Bladnummer:  
**VT.A13**

schaal: 1:100  
 datum: 15.01.2020  
 gewijzigd: