




Voorgevel schaal 1:100




Linker zijgevel schaal 1:100

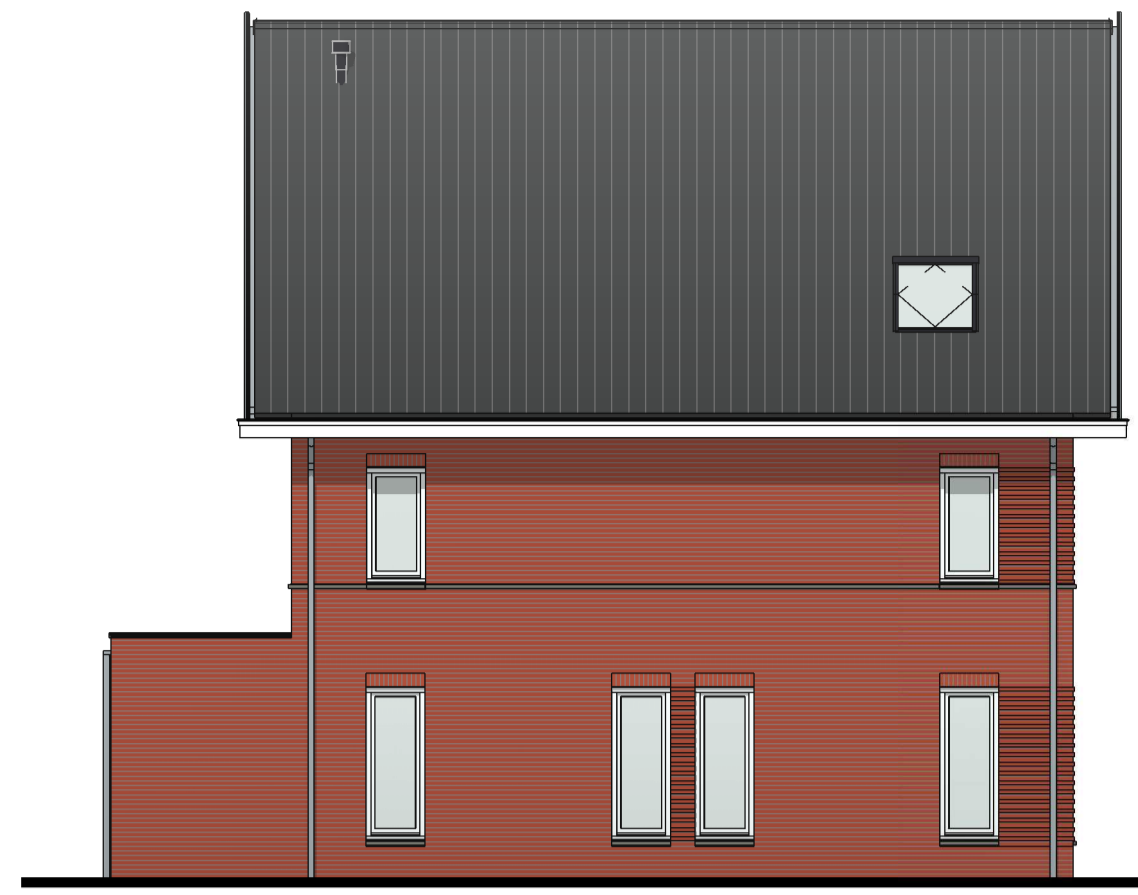


Achtergevel schaal 1:100




Rechter zijgevel schaal 1:100

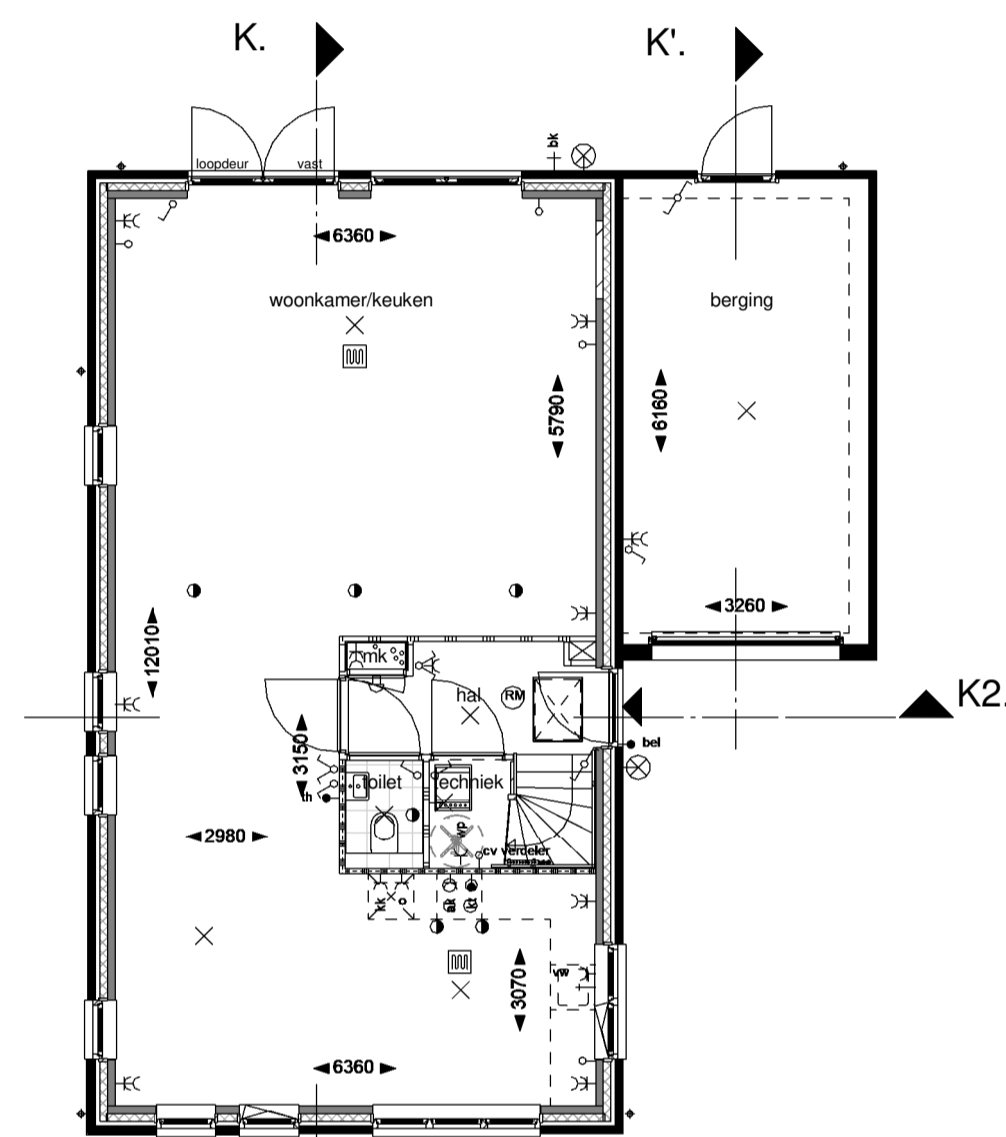


Begane grond schaal 1:100

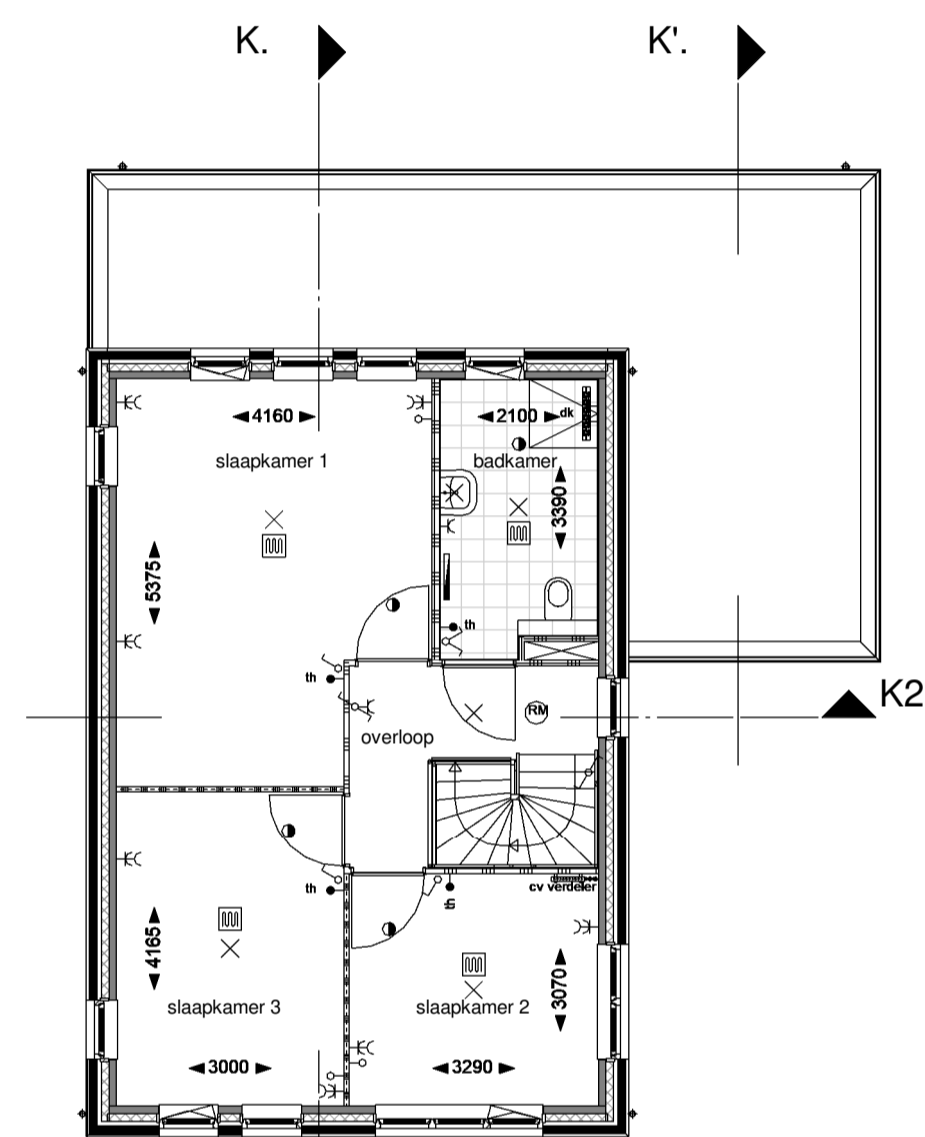


Eerste verdieping schaal 1:100

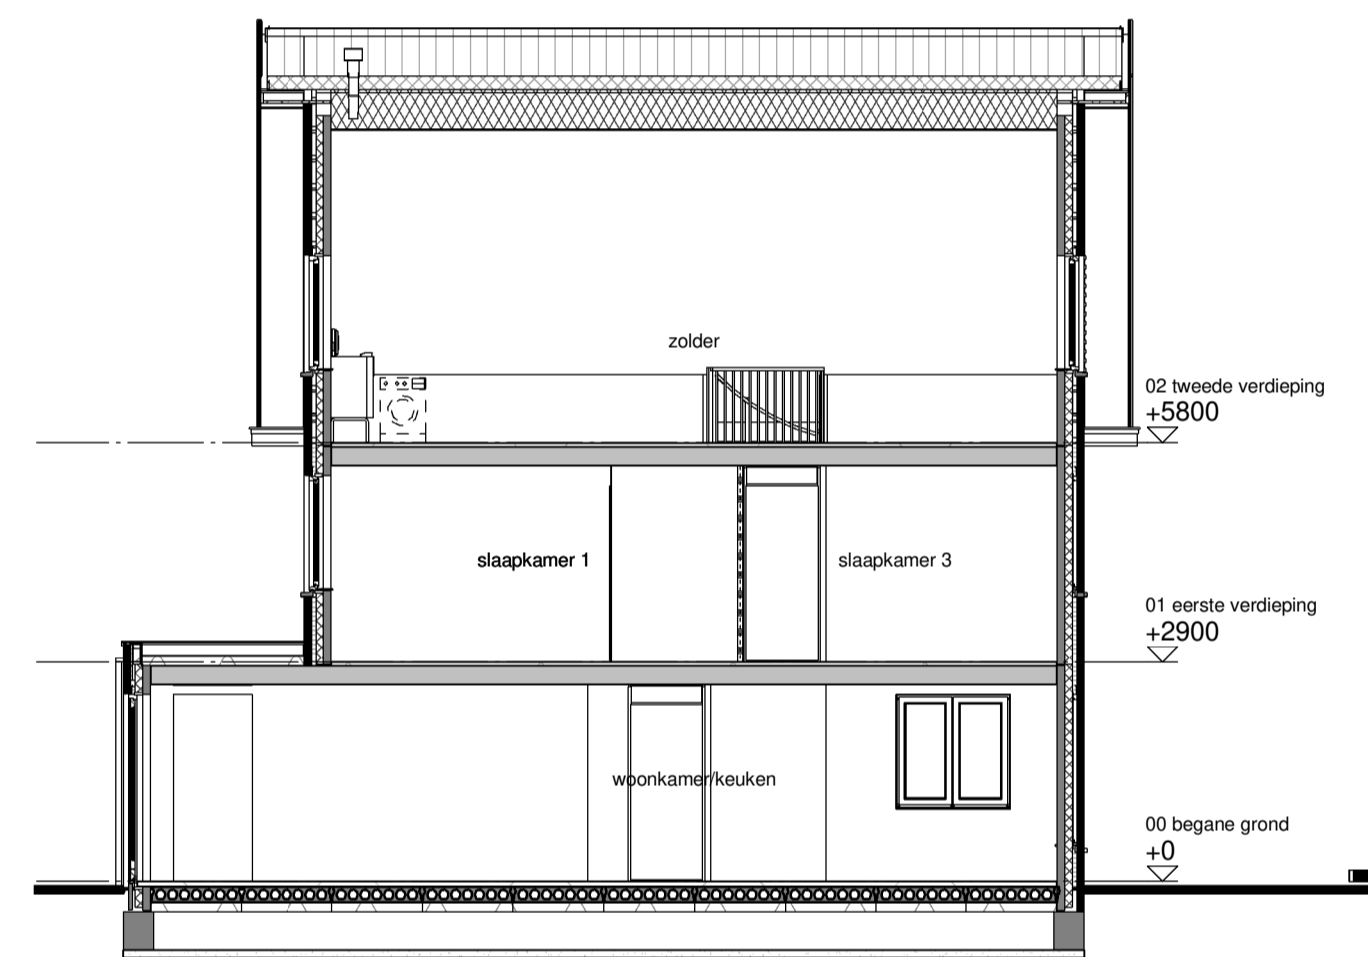


Doorsnede K schaal 1:100

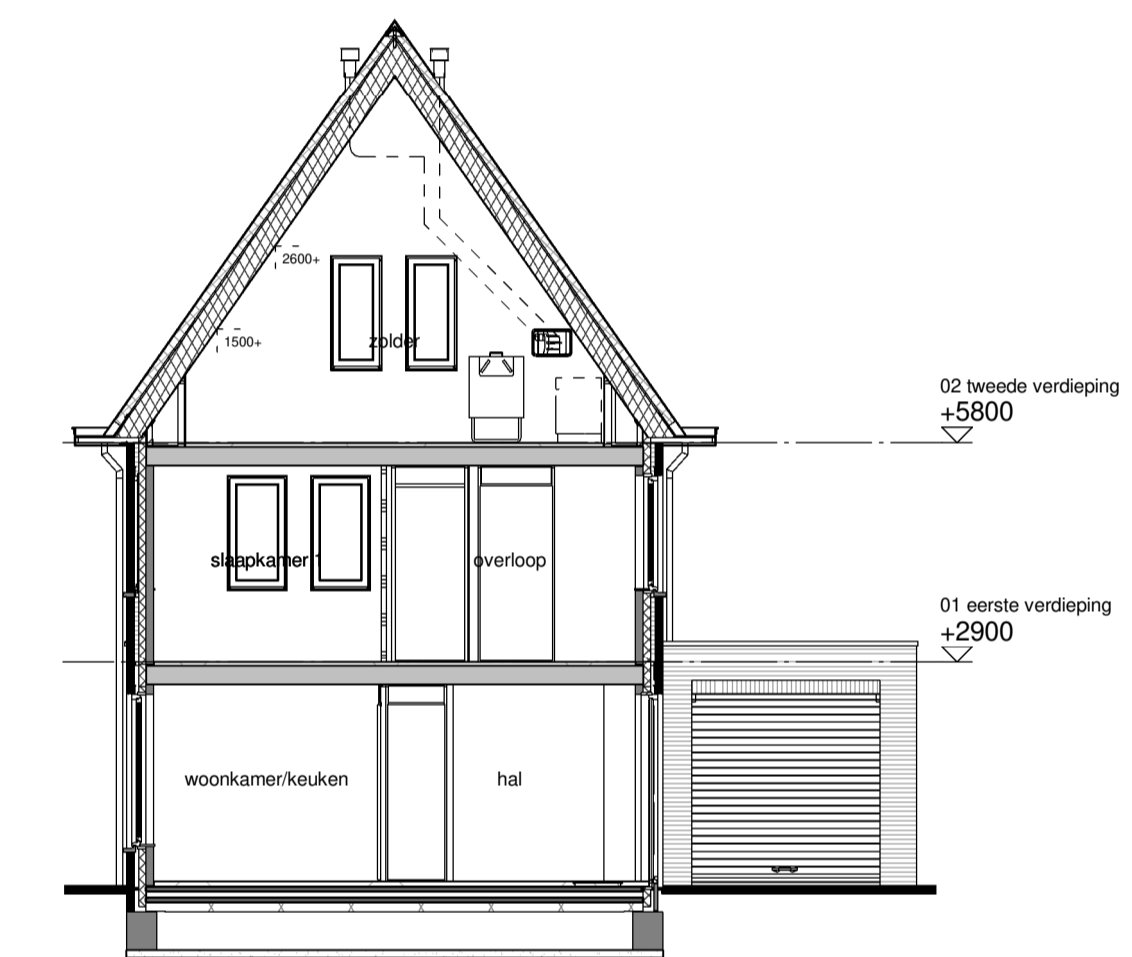

Doorsnede K2 schaal 1:100

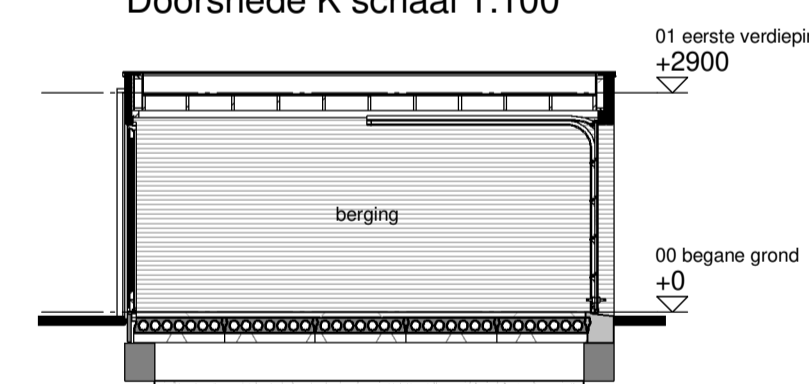

Doorsnede K' schaal 1:100

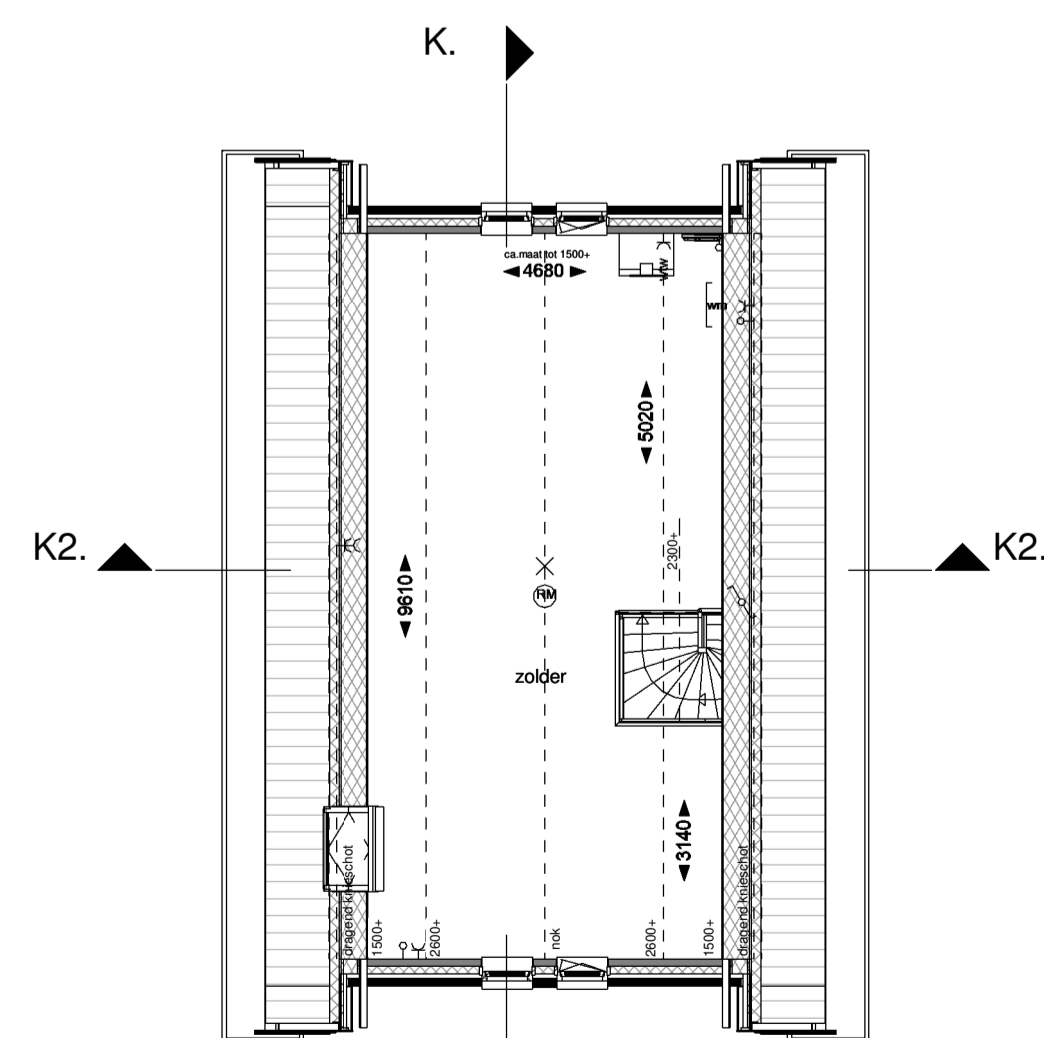

Tweede verdieping schaal 1:100

KAVEL K3

Renvooi

kleur metselwerk: rood geuanuceerd entree woning

Installaties

th - thermostaat	wp - aansluitpunt warmtepomp	lx - lichtpunt aan plafond
bd - bedrukker	wm - aansluitpunt wasmachine	lx - lichtpunt aan wand
st - aansluitpunt kooktoestel	pv - aansluitpunt pv-omvormer	lx - lichtpunt buiten
bo - aansluitpunt boiler onbedraad	pv - pv-omvormer	dc - douchemengkraan
oo - aansluitpunt onbedraad	dc - dubbele wandcontactdoos	tk - toiletcrans
ek - enkele wandcontactdoos	sc - enkelpolige schakelaar	hw - hemelwaterafvoer
dk - aansluitpunt koelkast	db - dubbelpolige schakelaar	to - toe en afvoerpunt ventiel
af - aansluitpunt afzuigkap	ws - wisselschakelaar	ov - cv-verdeler
va - aansluitpunt vaatwasser	sch - schel	vo - vloerverwarming
an - aansluitpunt ventilatie	ro - rookmelder	r - E-radiator

De aangegeven maten zijn indicatief en kunnen geen rechten aan worden ontleend. Plaats en afmetingen zijn indicatief, onderdelen kunnen afwijken van tekening.

Situatie

Project: De Boogaard
Bladomschrijving: Kavel K3
Bladnummer: VK-V-01

schaal: 1:100
datum: 21-12-2018
gewijzigd: A 20-06-2019
B
C