




Voorgevel schaal 1:100




Linker zijgevel schaal 1:100




Achtergevel schaal 1:100

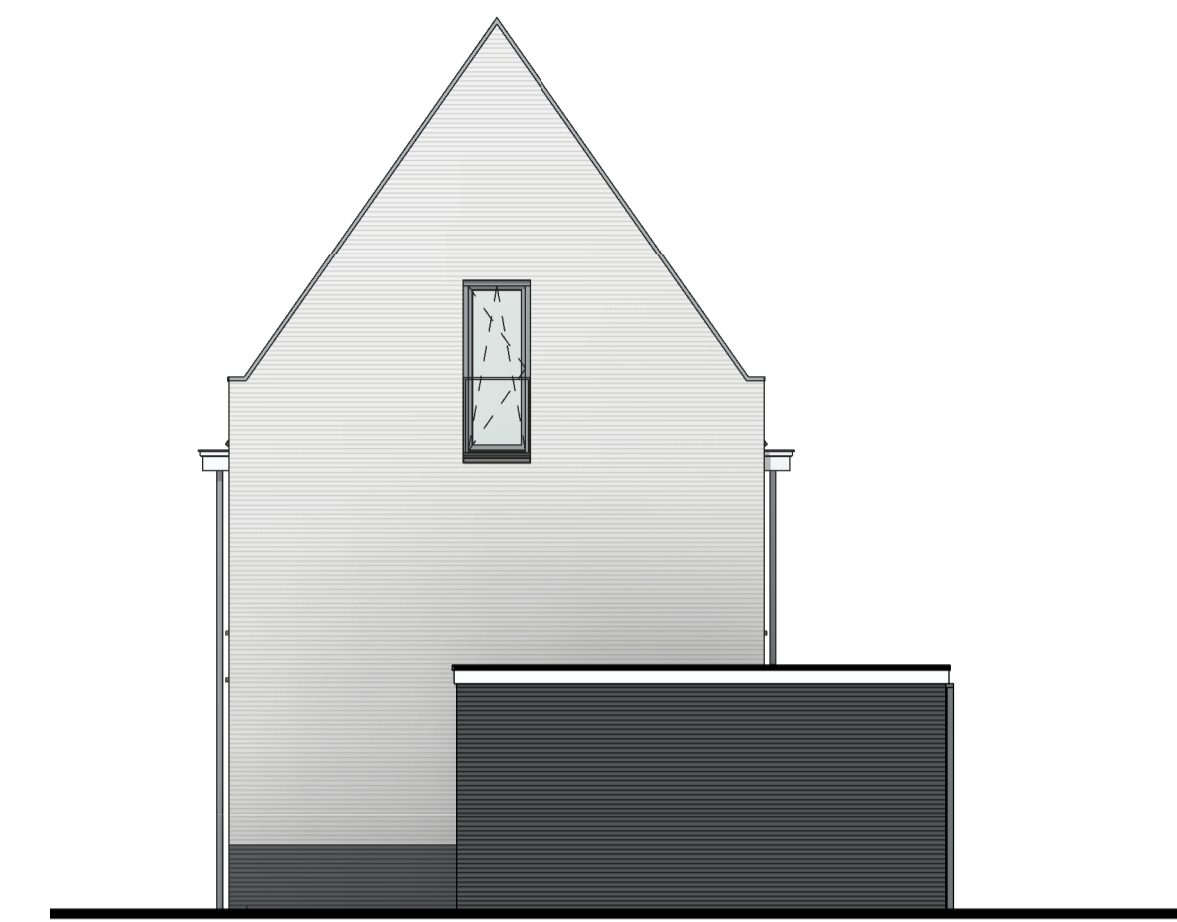


Rechter zijgevel schaal 1:100

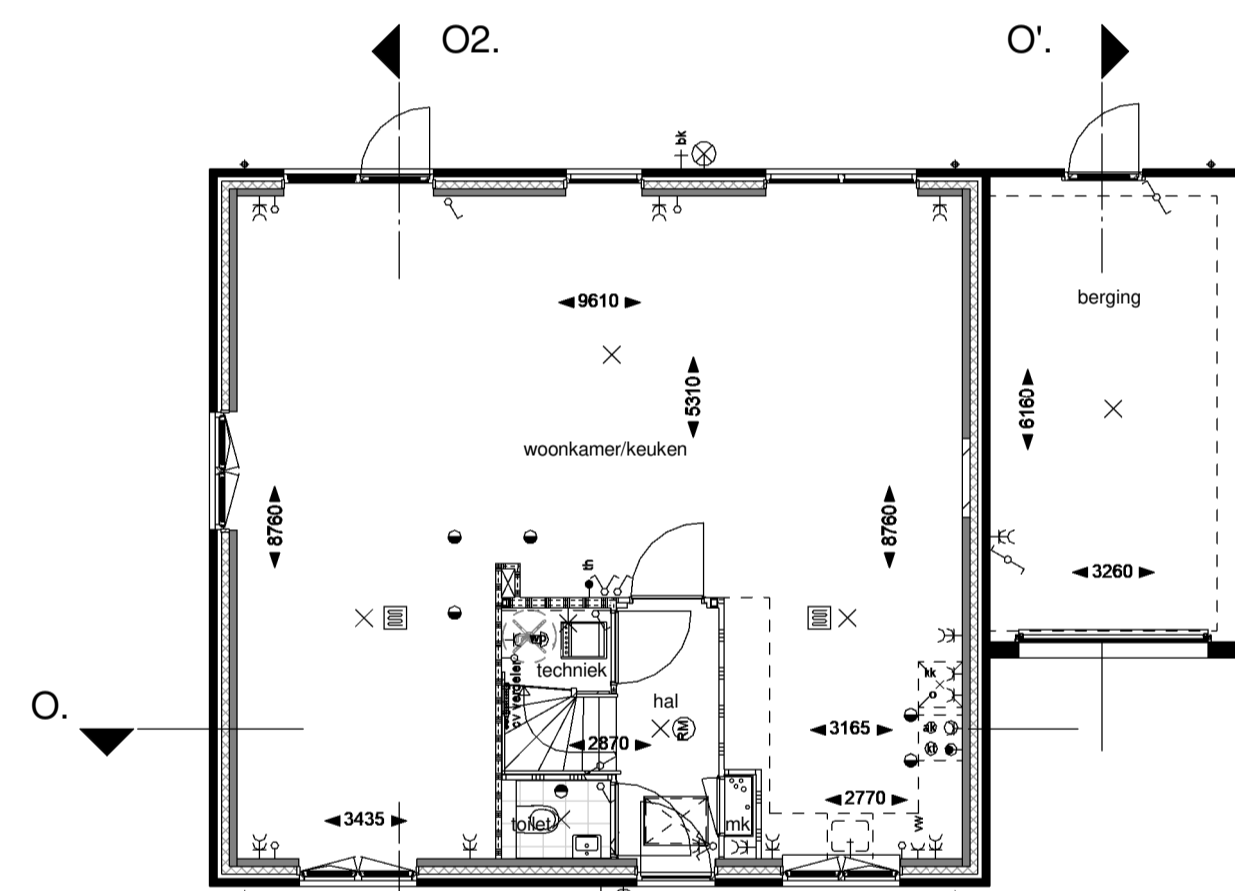


Begane grond schaal 1:100

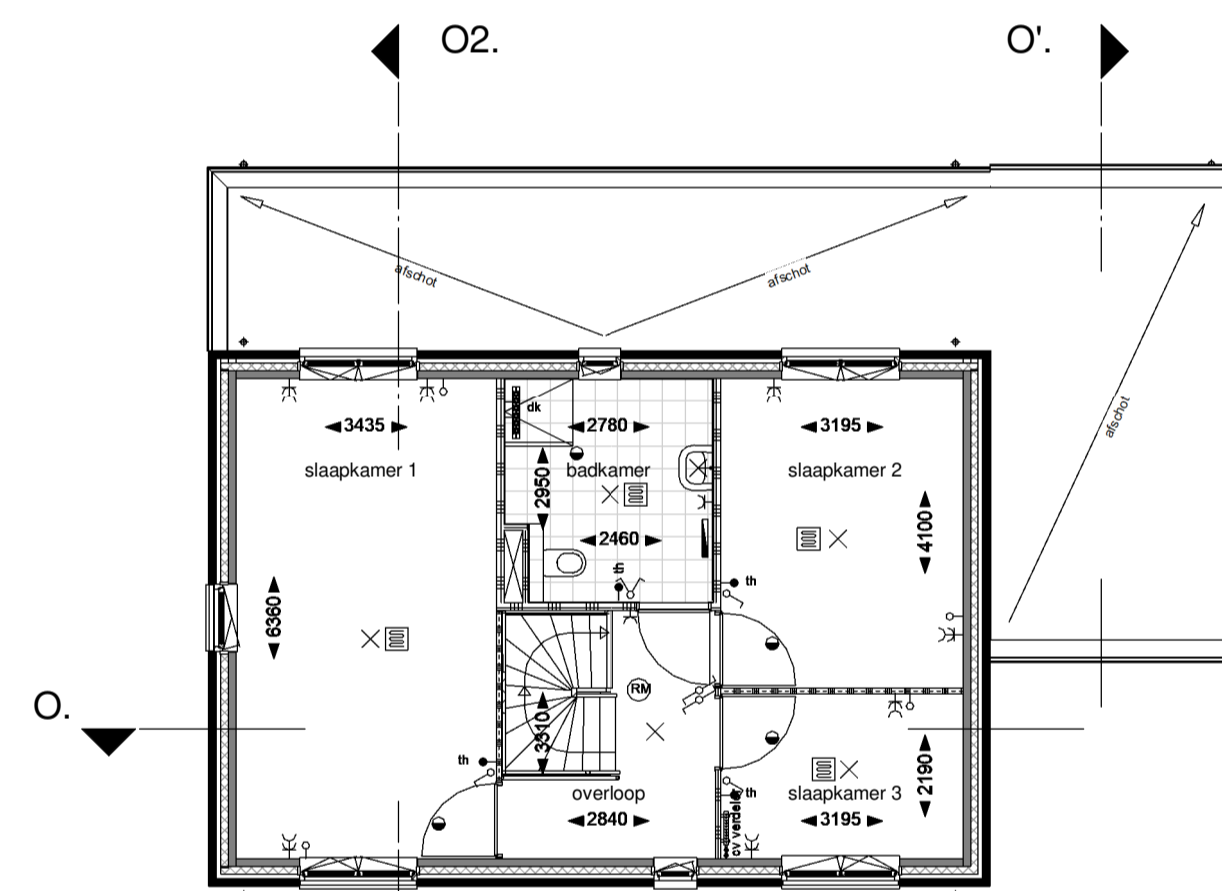


Eerste verdieping schaal 1:100

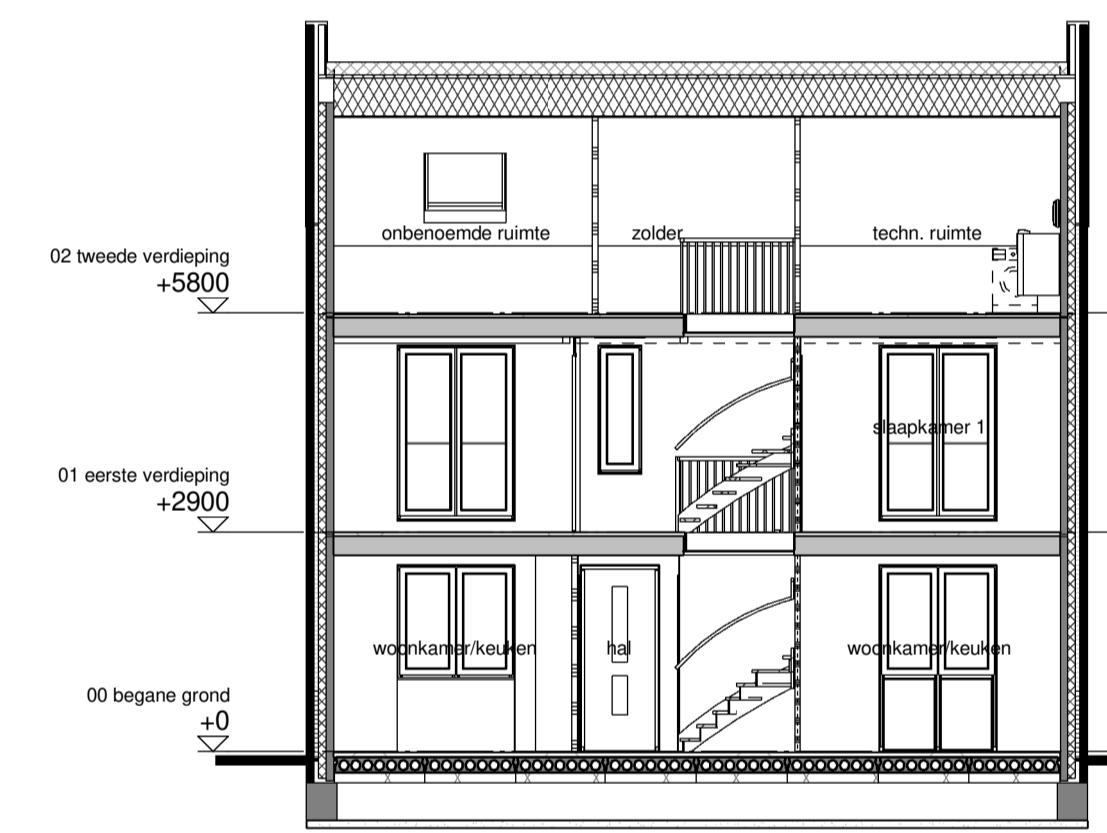


Doorsnede O schaal 1:100

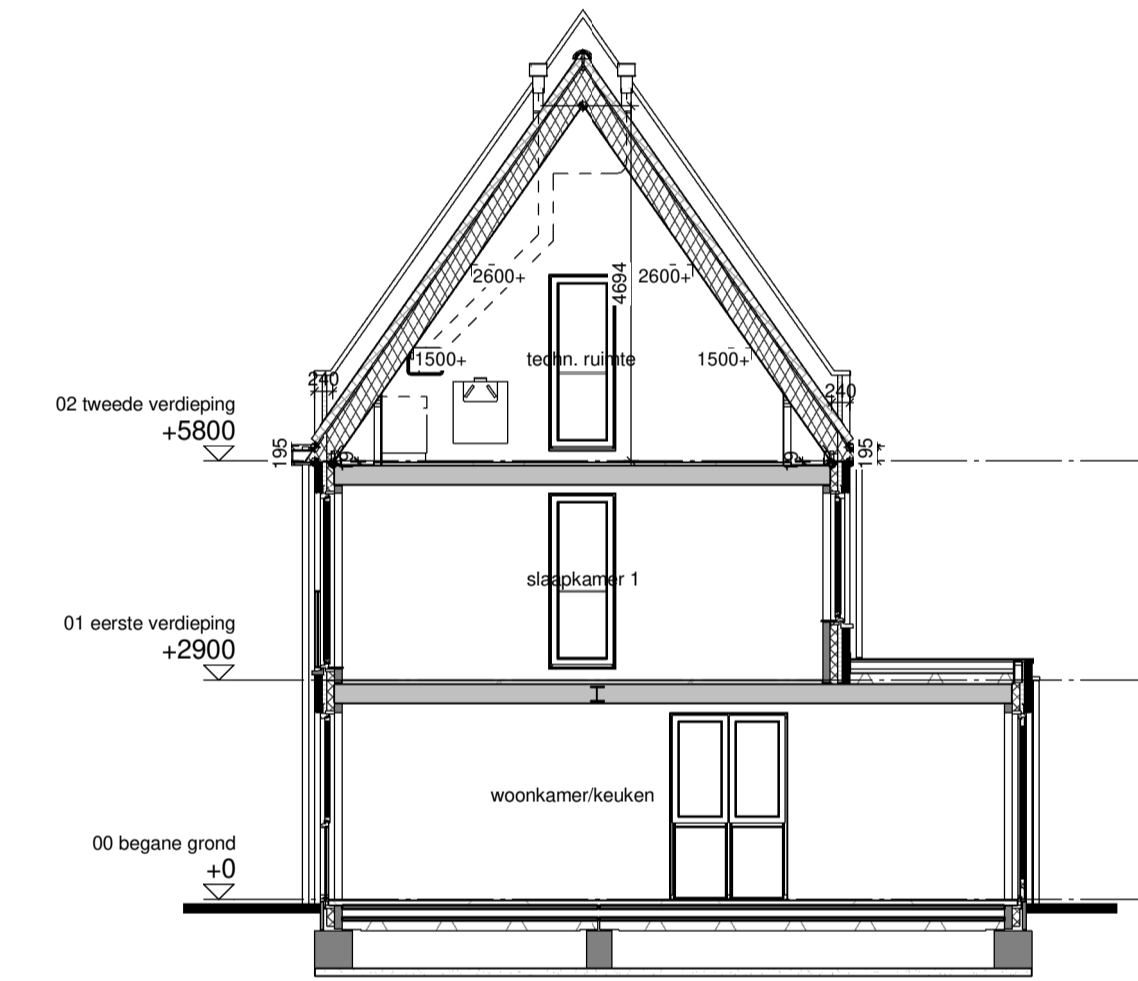

Doorsnede O2 schaal 1:100

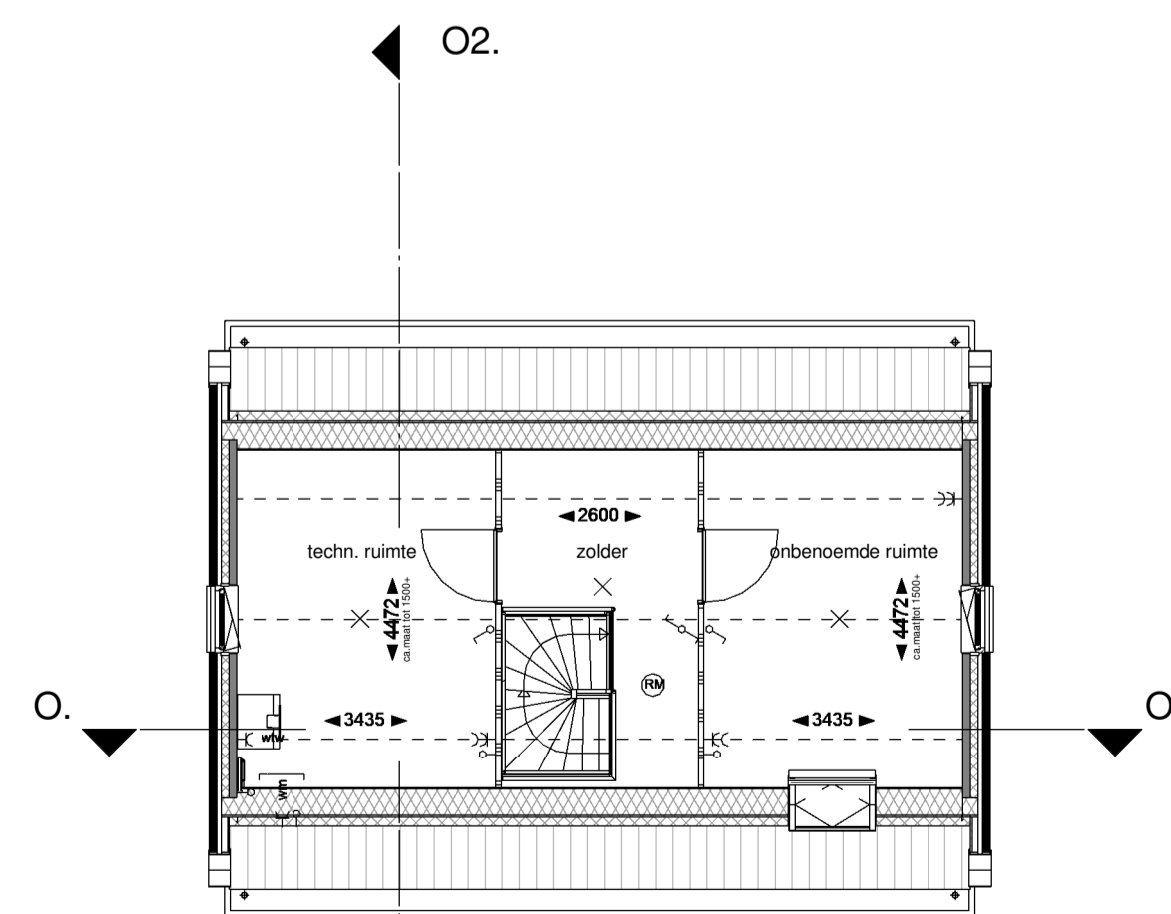

Tweede verdieping schaal 1:100

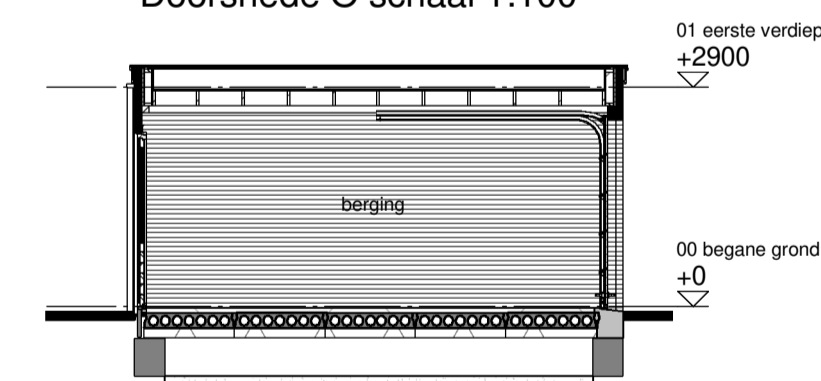

Doorsnede O' schaal 1:100

Renvooi		
kleur metselwerk:	wit gekleurd	entree woning
kleur metselwerk plint & berging:	antraciet	
Installaties		
th - thermostaat	wp - aansluitpunt warmtepomp	lx - lichtpunt aan plafond
bd - bedrukker	wm - aansluitpunt wasmachine	lx - lichtpunt aan wand
h - aansluitpunt kooktoestel	pv - aansluitpunt pv-omvormer	lx - lichtpunt buiten
o - aansluitpunt boiler onbedraad	pv-omvormer	dc - douchemengkraan
o - aansluitpunt onbedraad	dc - dubbele wandcontactdoos	bk - boilerkraan
ec - enkele wandcontactdoos	ec - dubbelpolige schakelaar	ha - hemelwaterafvoer
ec - dubbelpolige schakelaar	ec - dubbelpolige schakelaar	toe - toe en afvoerpunt ventiel
ec - aansluitpunt koelkast	ec - wisselschakelaar	ov - cv-verdeler
ec - aansluitpunt afzuigkap	ec - schel	ov - voerverwarming
ec - aansluitpunt vaatwasser	ec - rookmelder	ov - E-radiator
ec - aansluitpunt ventilatie		
De aangegeven maten zijn indicatief en kunnen geen rechten aan worden ontleend. Plaats en afmetingen zijn indicatief, onderdelen kunnen afwijken van tekening.		
Situatie		
Project: De Lommer Bladschrijfwijze: Kavel K1 Bladnummer: VK-V-02	schaal: 1:100 datum: 21-12-2018 gewijzigd: A 20-06-2019 B C	